



SNEIÐING. 1:50

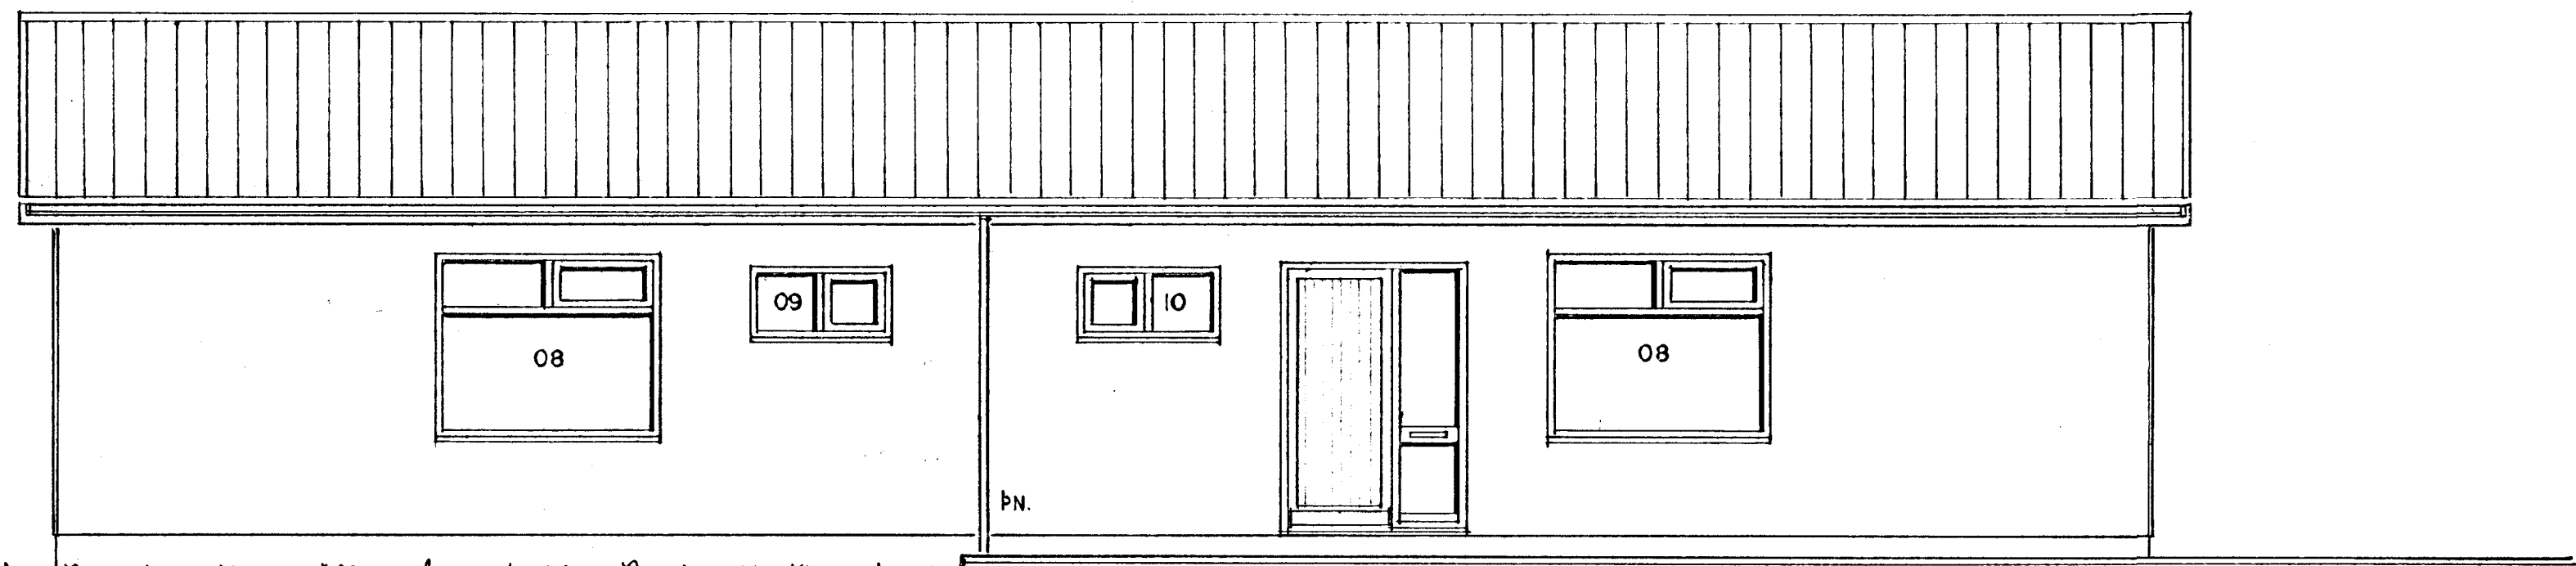

NORÐ - VESTURHLIÐ. 1:50

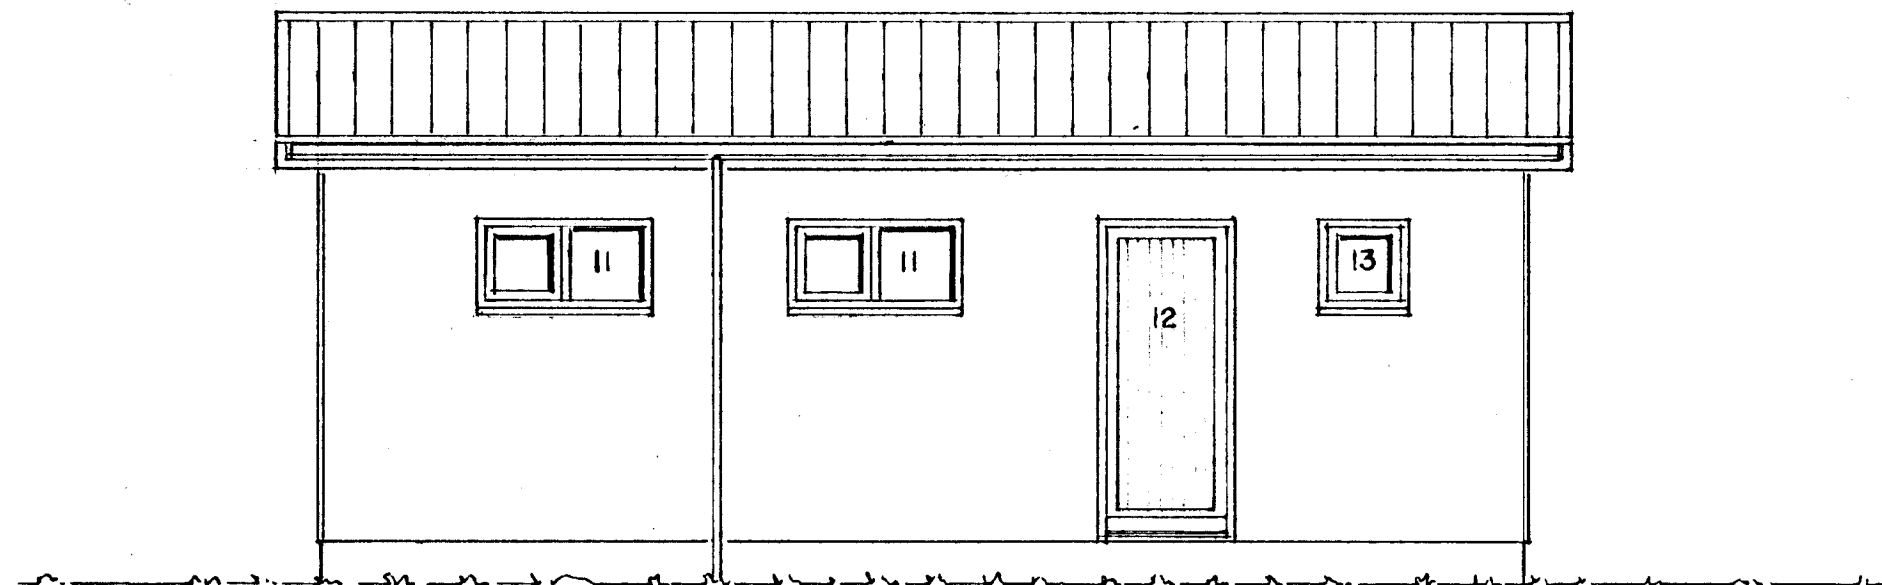

HLIÐARMYND AF BÍLGEYMSLU. 1:50

Byggingafultrúi Hafnarfjarðar  
 Algjætt þann  
 07 SEPT. 1998  
 Sigurbjartur Halldórsson

EINIHLIÐ 8 HAFNARFIRÐI. SNEIÐING. ÚTLIT.

VERK. NR. 191  
 TEIKN. NR. 202

DAGS. 15.-7.-1998 MÁL. 1:50  
 BREYTT.

JON GUÐMUNDSSON ARKITEKT  
 VINNUSTOFA.: SKÚLAGÖTU 63 REYKJAVÍK. SÍMI. 552-5055