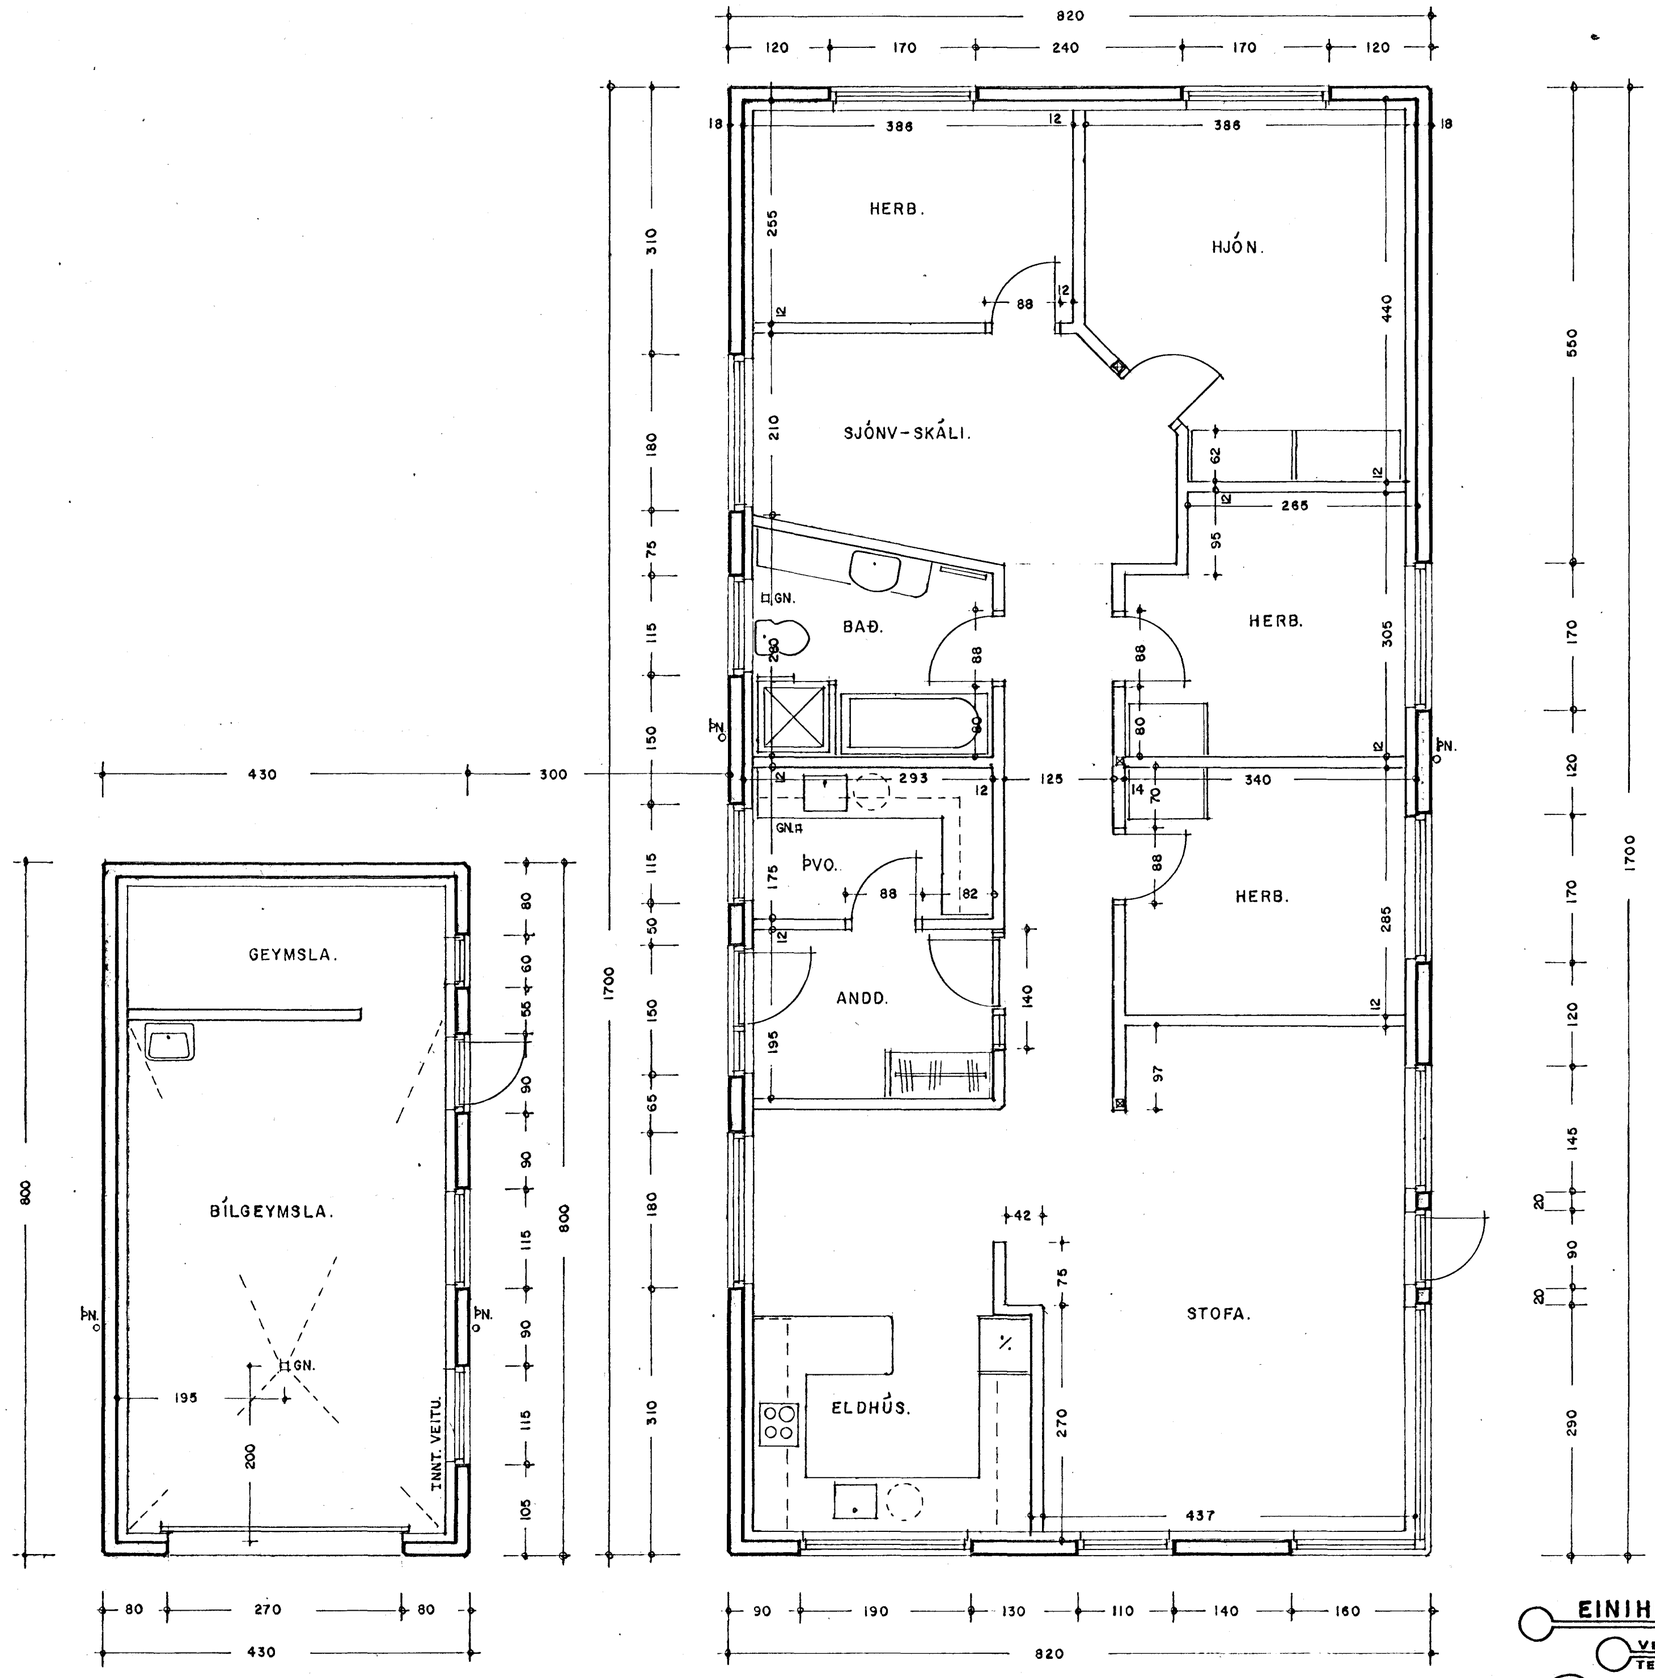

GRUNNMYND. 1:50

Byggingafulltrúi Hafnarfjarðar
Afgreitt þann
07 SEPT. 1998
Sigurbjartur Halldórsson

EINIHLÍÐ 8 HAFNARFIRÐI. GRUNNMYND.

VERK. NR. 191 TEIKN. NR. 201 DAGS. 15.-7.-1998 MÁL. 1:50 BREYTT.

JON GUÐMUNDSSON ARKITEKT

VINNUSTOFA.: SKÚLAGÖTU 63 REYKJAVÍK. SÍMI. 552-5055