




Samþykkt þann

03 SEPT. 1998


Byggingafulltrúinn í Hafnarfirði  
Erlendur Hjálmarsson

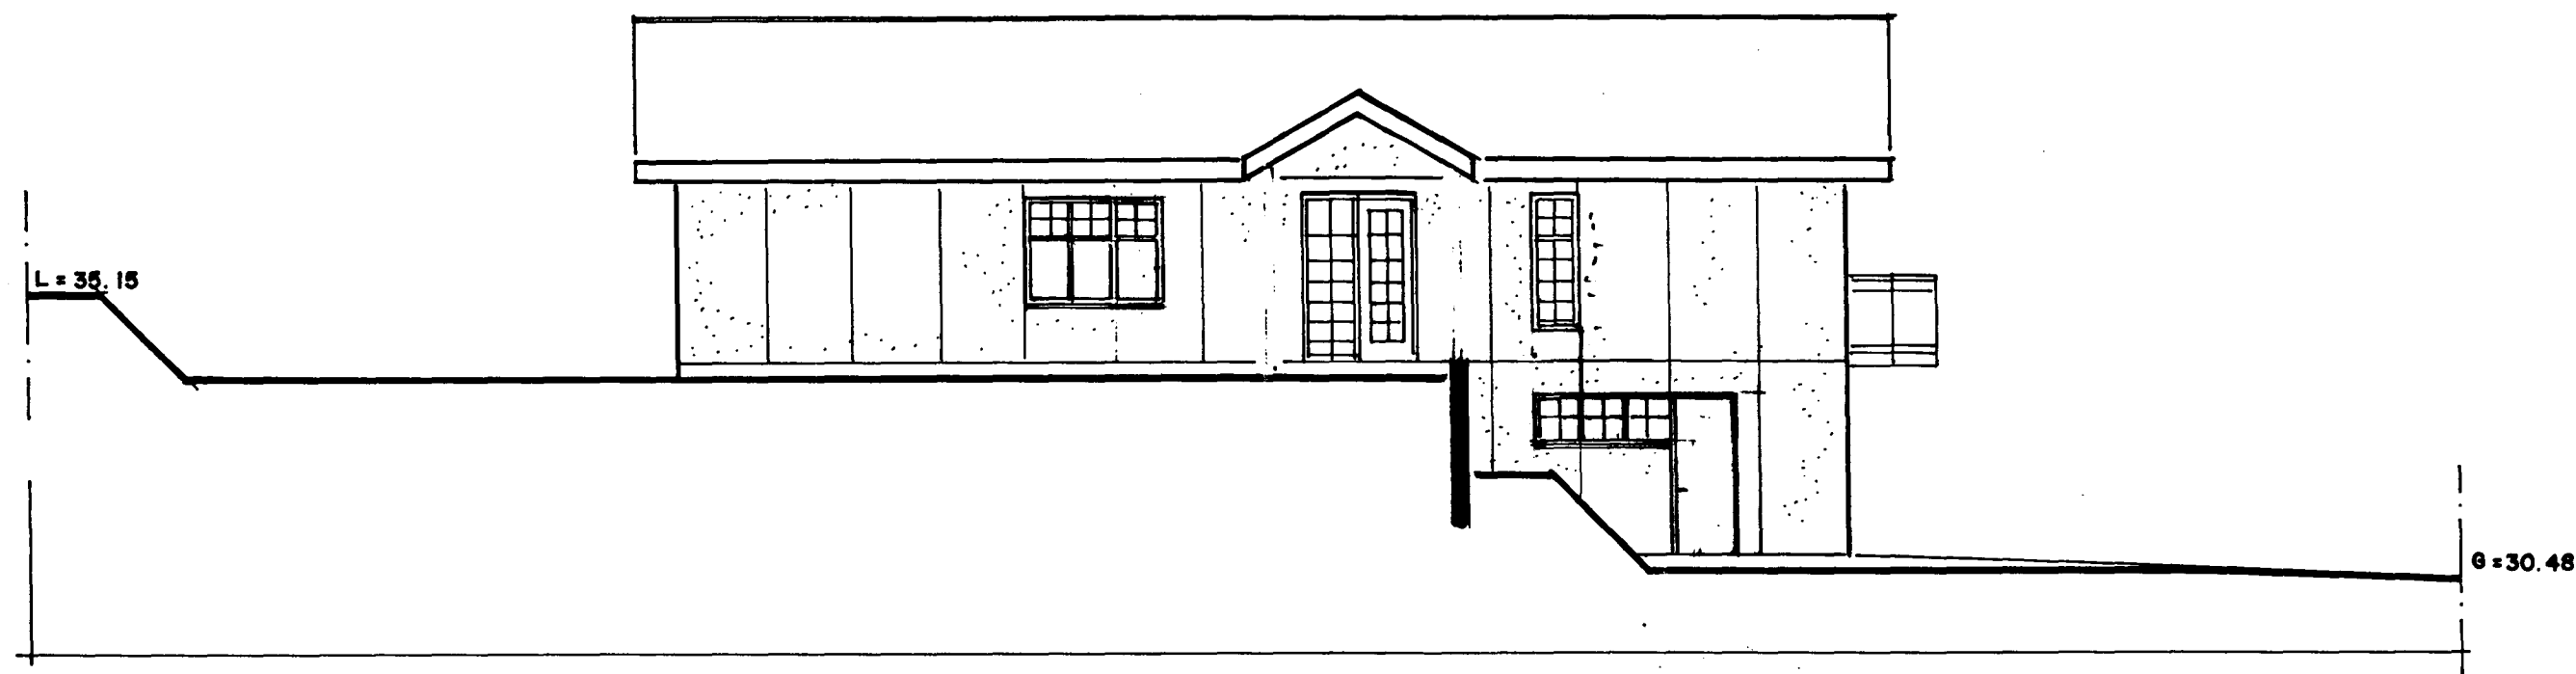

ÚTLIT SUÐUR 1:100



ÚTLIT VESTUR 1:100

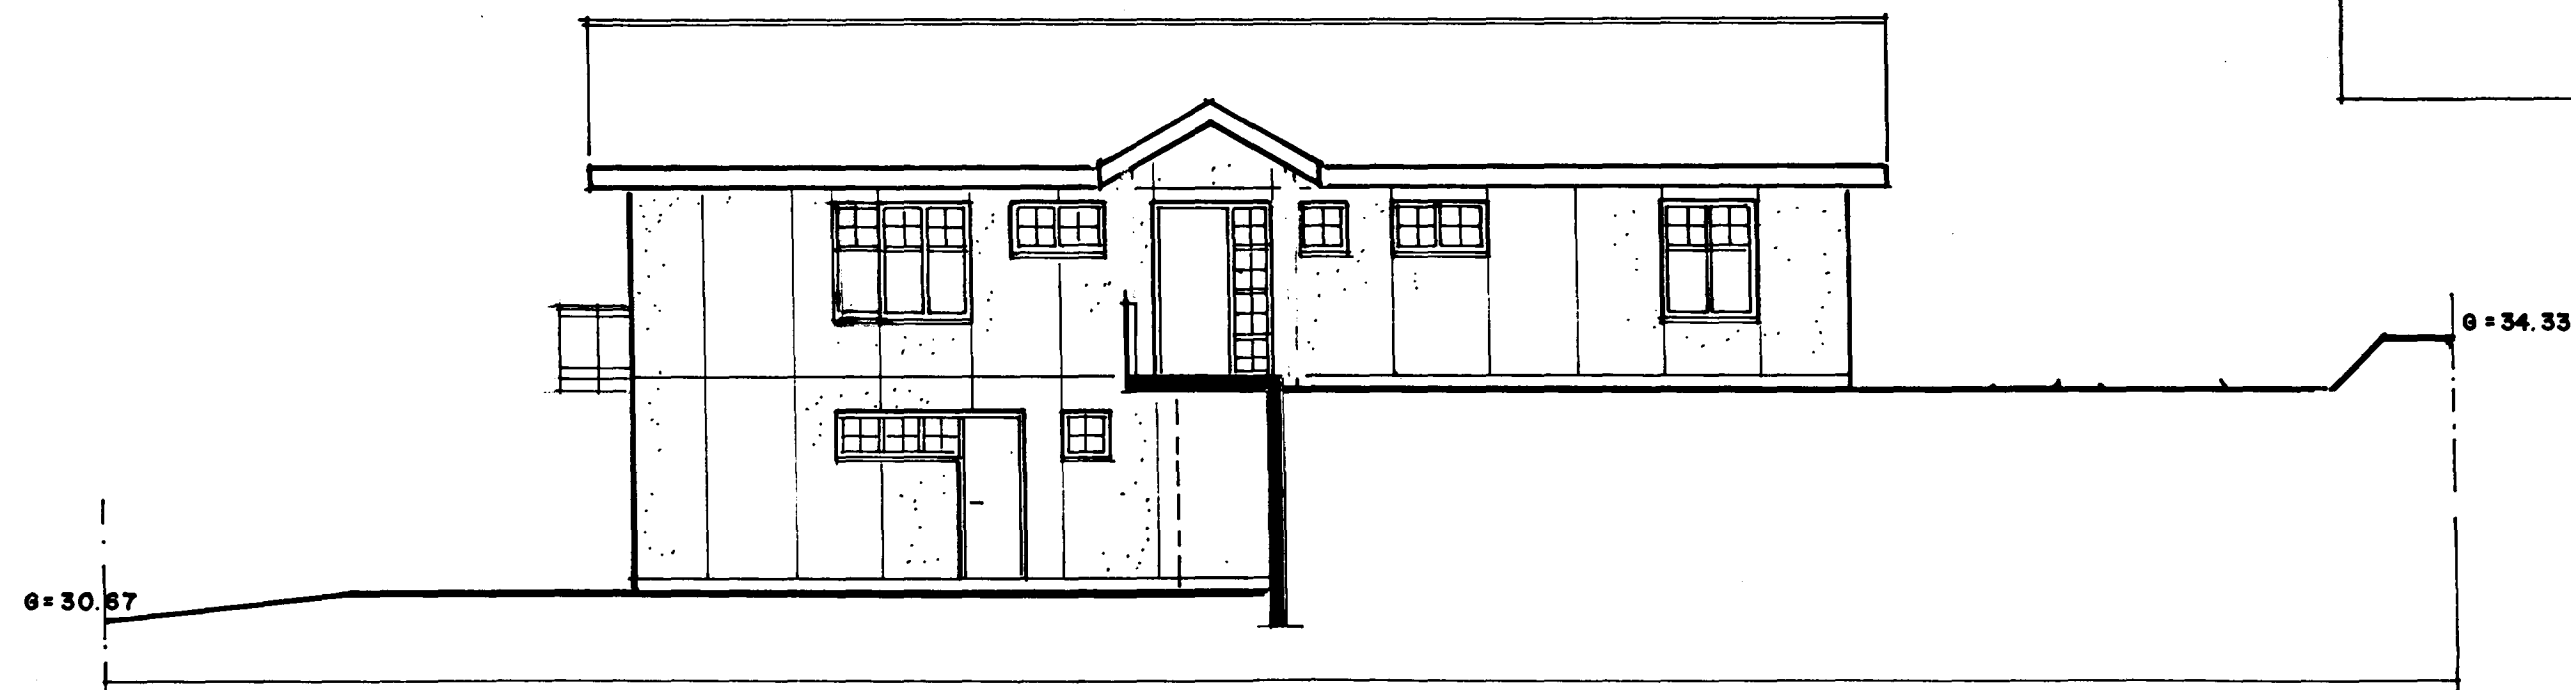

ÚTLIT NORÐUR 1:100

EINIHLÍÐ 9 - HAFNARFIRÐI

ÚTLIT 1:100

DAGS.  
27.08.98

BREYTT  
SÚLUR, SKÝGGNI VIÐ ANDD.

JÚNÍ 1998

A 03

ARSÆLL VIGNISSON  
SMÁRAHVAMMI 18 HAFN.

ARKITÉKT  
s. 555 4795

*27/8 98 Arsaell Vignisson*