


1. HÆÐ, GRUNNMYND, 1:50

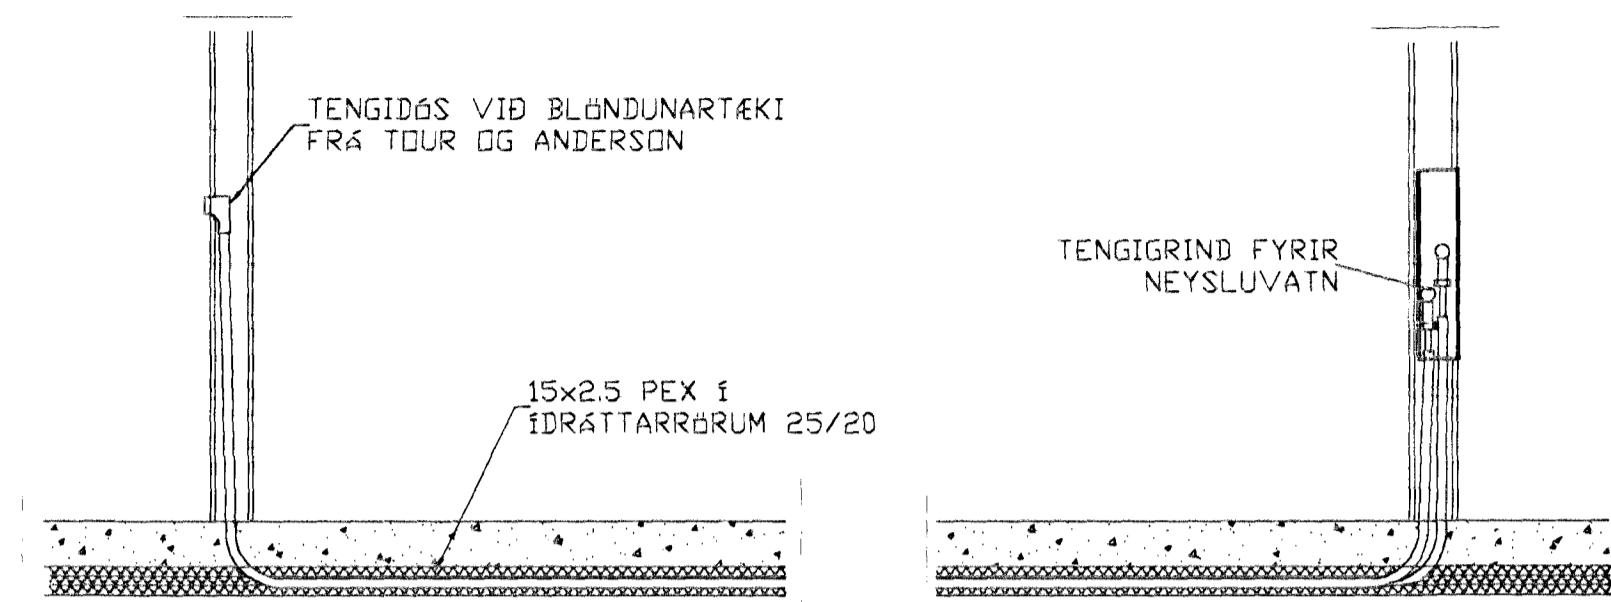


TENGING NEYSLUVATNSLAGNA 1:20

SKÝRINGAR

NEYSLUVATNSLAGNIR ERU PEX 15x2,5 Í ÍDRATTARRÖRUM 25/20
 EINGÖNGU SKAL NOTA LAGNAEFNI VIÐURKENNT AF RANNSÖKNARSTOFNUN BYGGINGARÍÐNADARINS. LAGNIR, TENGIDÓSIR OG DEILIGRINDUR SKULU VERA FRÁ SAMMA FRAMLEIÐANDA OG PASSA SAMAN. SETJA SKAL FESTINGAR Á LAGNIR c/c 150 cm, VIÐ BEYGJUR SKAL SETJA 3 FESTINGAR. BEYGJURADIUS SKAL ÁVALLT VERA STÆRRI EN 5 * YTRA ÞVERMÁL PÍPNA.

ÞRÝSTIPRÖFUN Á PLASTLÖGNUM SKIÐTIST Í 2 LÖTUR FYRRI LÖTA ER FRAMKVÆMD Í 1 KLUKKUSTUND OG ER ÞRÝSTINGUR 15 BAR FYRIR NEYSLUVATN. SEINNI LÖTAN ER GERÐ Í BEINU FRAMHALDI AF FYRRI LÖTU OG SAMI ÞRÝSTINGUR NOTAÐUR SEINNI LÖTA SKAL STANDA Í 2 KLUKKUSTUNDIR. FYLLA SKAL ÖT PRÆFUNARBLAÐ SEM SÝNIR NIÐURSTÖÐUR PRÆFUNAR.

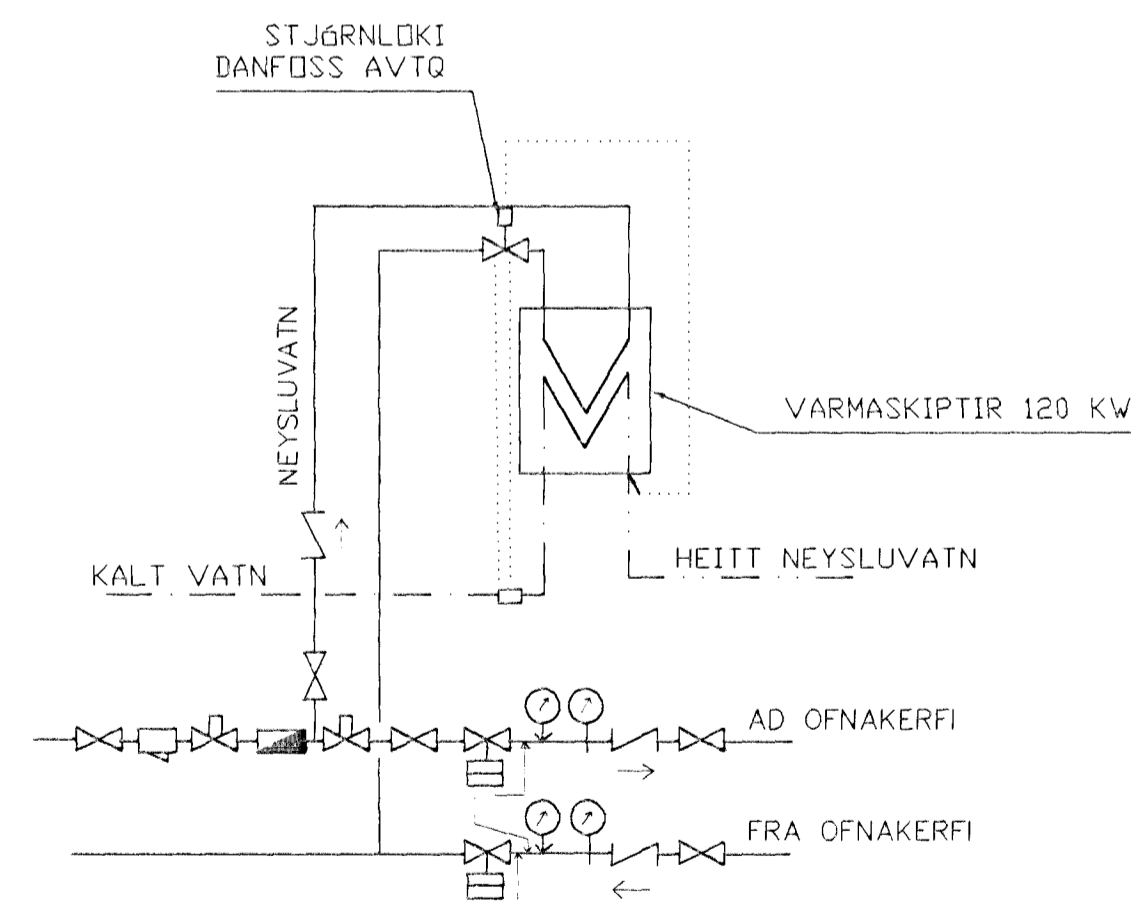

MÆLAGRIND HITAVEITU

01	13.04.99	Legu lagna breytt	4/11
BR.	DAGS.	EDLI BREITINGA	SIGN.
EINIHLIÐ 9			
HAFNARFIRÐI			
HITA-OG VATNSLAGNIR			
GRUNNMYND 1. HÆÐ			
Byggingatvönn Hafnarfirðar Algrætt barn			
DAGS.	JULÍ 98	20 APR. 1998	
VERK NR.	9813		
TEIKN. NR.	2-03		
HANNAÐ SVEINBJARN HINRIKSSON			
TEIKNAD SVEINBJARN HINRIKSSON			
YFIRFARIÐ <i>Sigurðar Þorleifsson</i>			
TÆKNIÞJÓNUSTA SIGURÐAR ÞORLEIFSSONAR ehf			
STRANDGÖTU 11-220 HAFNARFIRÐI-SÍMI 555-4255			