

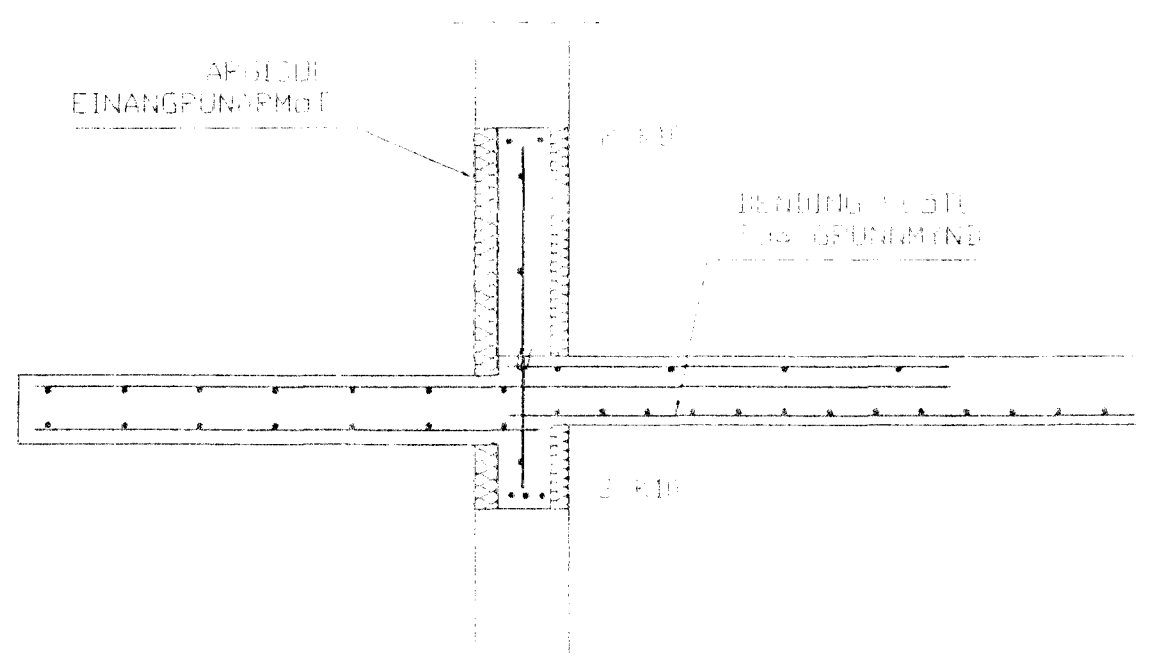
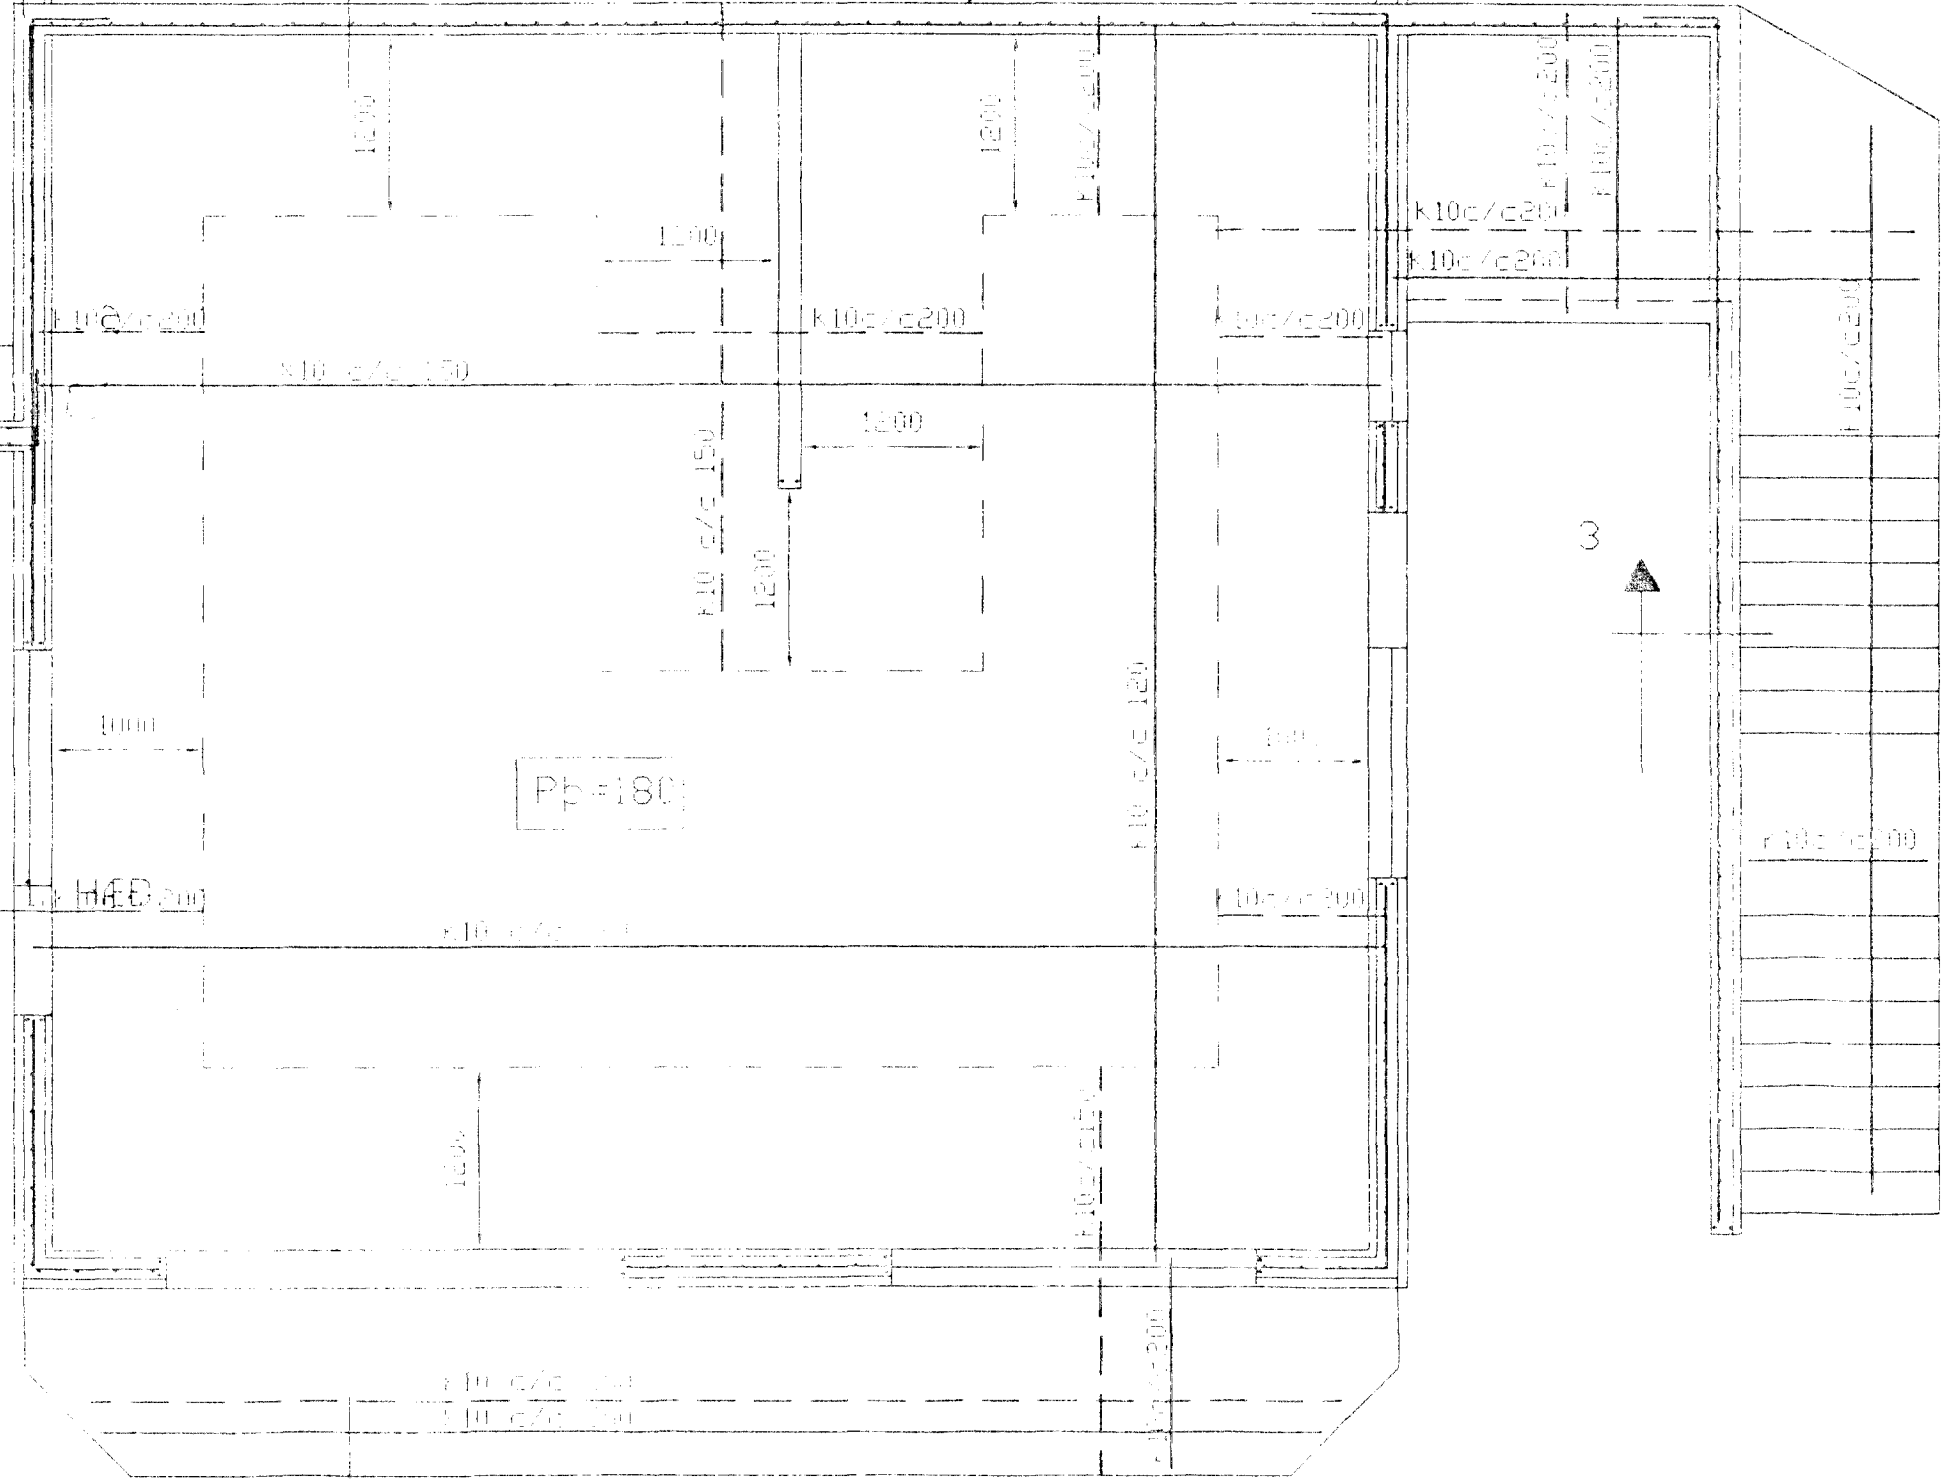


SNIB 4, 1:20

LEGGIR 1. HÆÐ PLATA YFIR  
GRUNNMYND 1:50

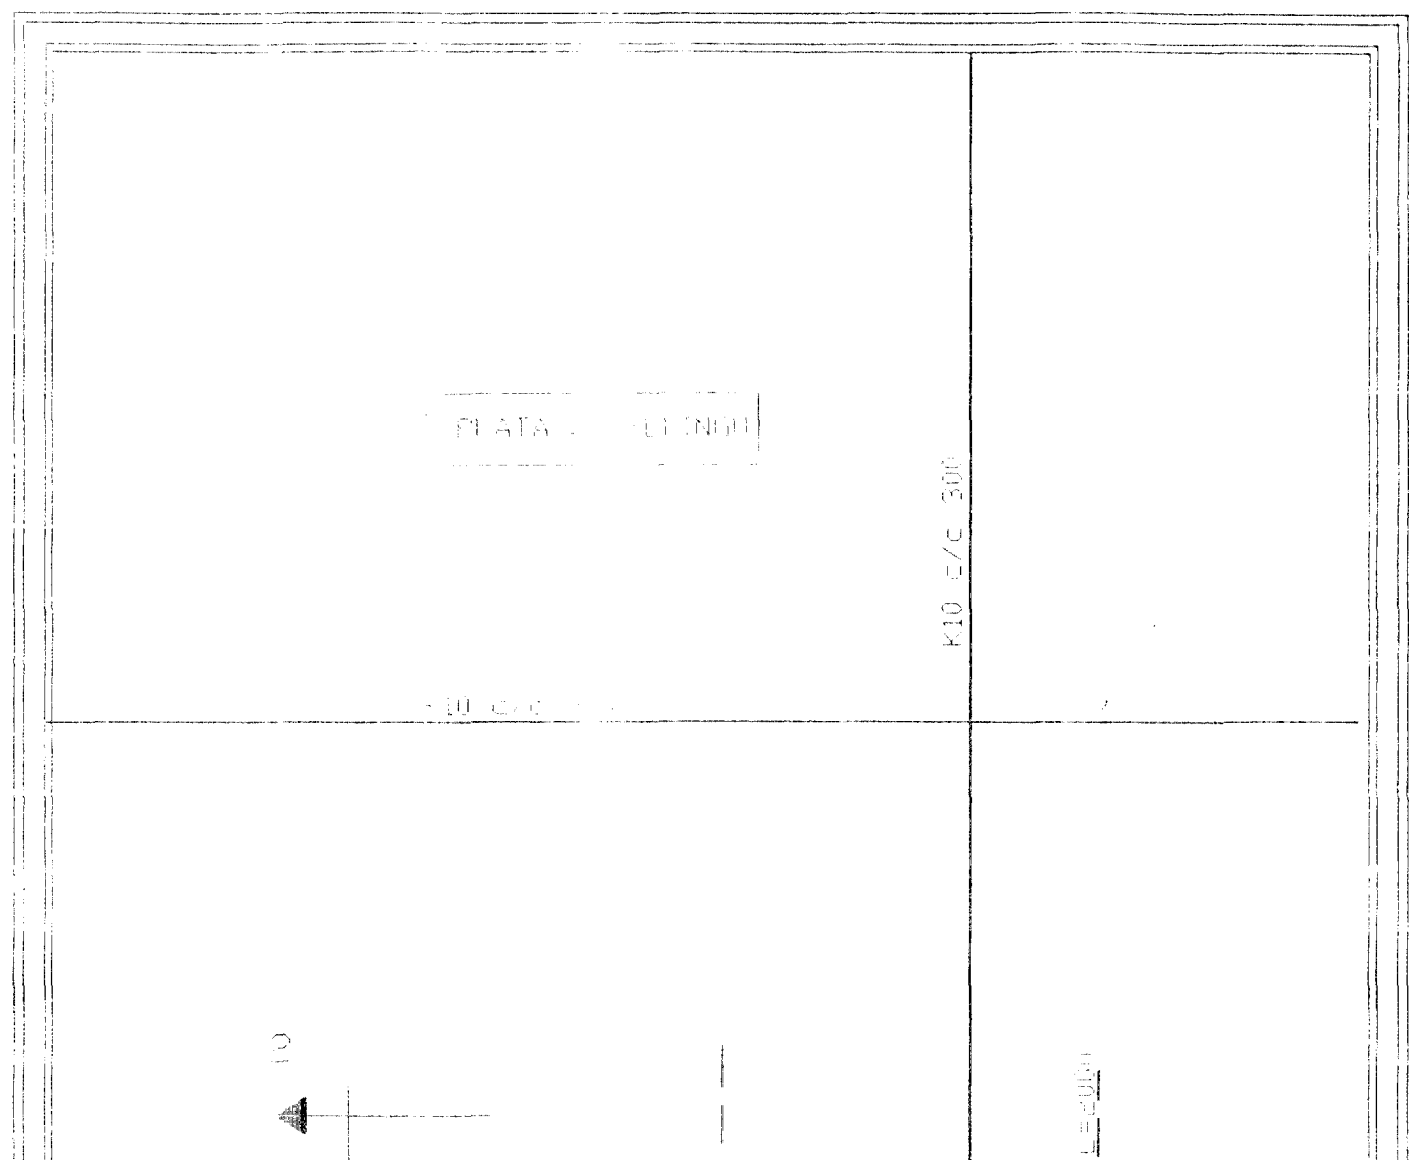


SNIB 1, 1:20

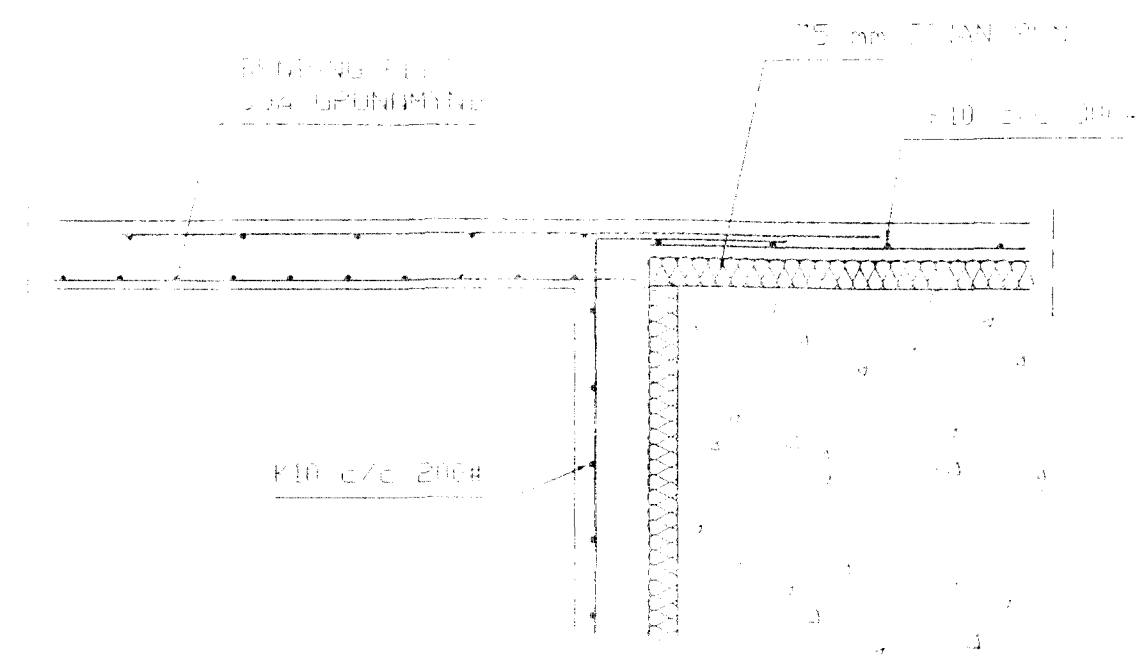

SNIB 2, 1:20

Byggingafulltrúð Hafnarfjarðar  
Afgreitt þann  
08 SEPT. 1998  
*Sigurbjartur Halldórsson*  
Sigurbjartur Halldórsson

SKILPUNIR  
UTVEGGIR 2RD BYGGDIR UP APHJÓÐ  
EINANPUNARMÓTUM.  
BEININGI YFIR GRUNNMYND.  
LÖÐRETTI K10 e/c 200  
LÖÐRETTI K10 e/c 300

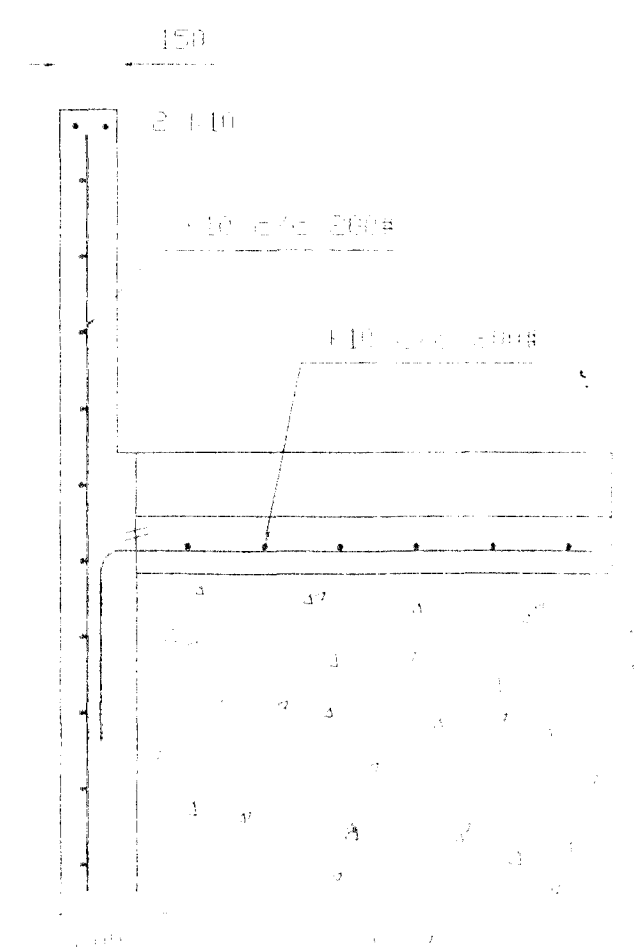

SNIB 3, 1:20

EP	2461	HELI EPELVA	1371
<b>EINHLÍÐ 9 HAFNARFIRÐI</b>			
LEGGIR 1. HÆÐ, PLATA YFIR 1. HÆÐ			
DIAG	JULÍ 96		
VER	1993		
TEIÐ	1-03		
HANNAÐ	SVEINBJÖRN HENRIKSSON		
TEIÐ HANNAÐ	SVEINBJÖRN HENRIKSSON		
YFIRSKRIFAÐ			
TEIÐ HANNAÐ	SVEINBJÖRN HENRIKSSON		
STRANDGÖTU 11-2RD HAFNARFIRÐI TLF. 555 45 00			