


F=2586,3m²

LEIKSVÆÐI

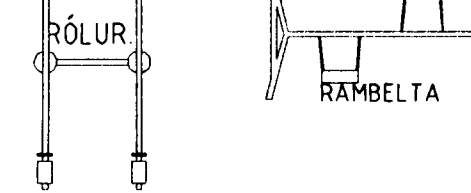

Byggingarfulltrúi
samþykktir erindið.

08 JÚLÍ 2005

Þessi skýring er samþykkt þessu verður ekki tekið tillit til breytinga á byggingarfulltrúinum nema með samþykkingu byggingarfulltrúanna í Hafnarfirði.
F.N. Kristján Þóráðsson

NÖRÐUR




Skýringar vegna eldvarna:

- B0 táknað björgunarop, samkv. reglugerð um brunavarnir og brunamál.
- Táknar rýmingarleið, samkv. reglugerð um brunavarnir og brunamál.
- ⊗ Reykiskynjari, staðsetjst samkv. teikningu.

Frágangur lóðar:

Þegar aðaluppdráttir hafa verið samþykktir skal gerður lóðaruppdráttur "séruppdráttur", uppdrátturinn skal vera í samræmi við 3. kafla í byggingarreglugerð (441/1998), og kafla 4.7. Frágangur lóðar, í gildandi skipulagsskilmálinum fyrir lóðina. Þess skal sérstaklega gætt að allur búnaður leiksvæða skal vera í samræmi við reglugerð nr. 942/2002, um öryggi leikvallatækja og eftirlit með þeim.

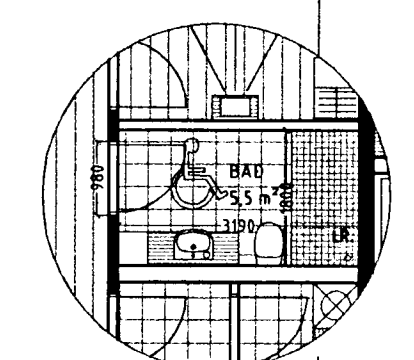




INNÁ SKIPLAG Á BARNBERGI EF IBÚÐ ER SÉRHOÑNUÐ FYRIR FATLAÐA.

G=17,96

G=17,95

G=18,32

F8
4h
241b
H=18,50

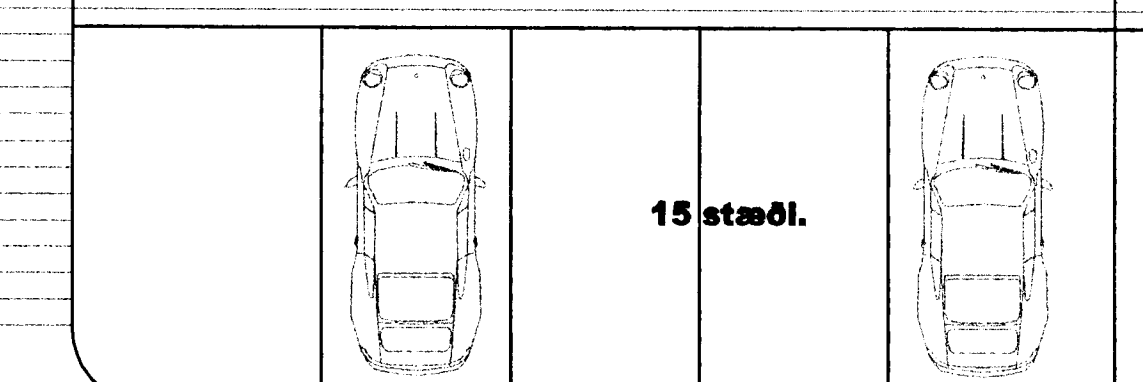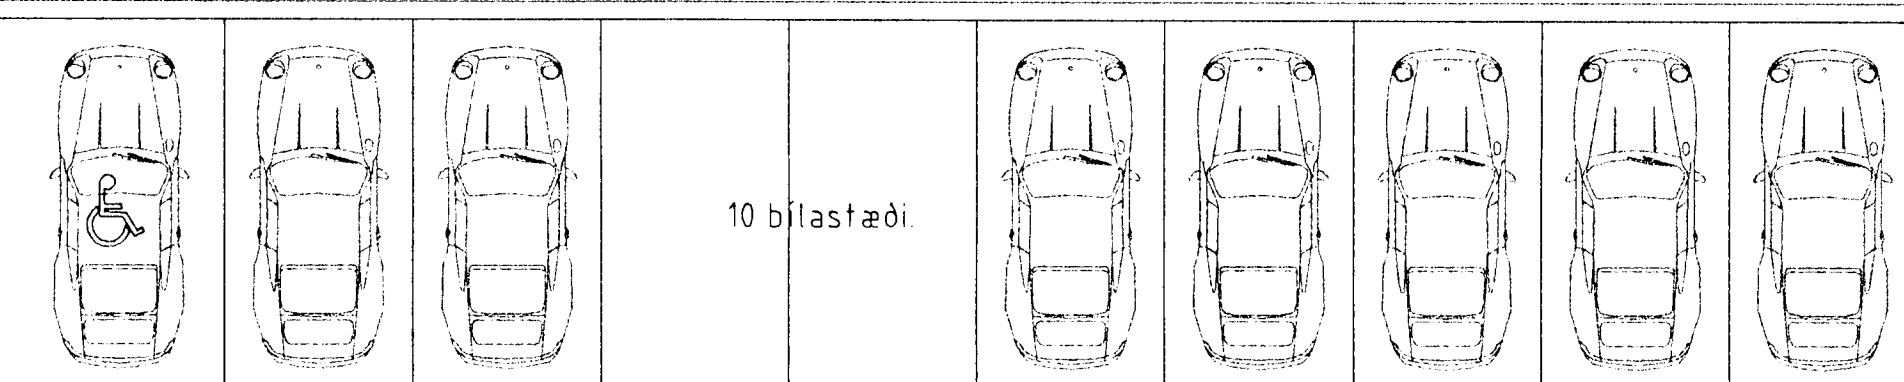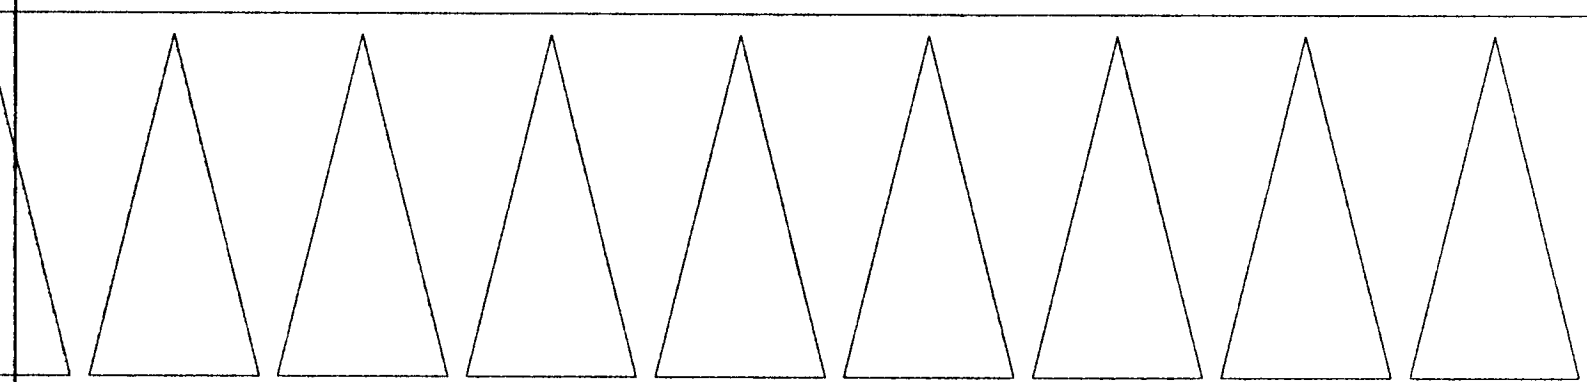

GRUNNMYND 1 HÆÐ. MKV. 1:100.

EINIVELLIR

Vardandi frekari málsetningar, sjá sérteikningar aðalhönnuðar í mkv. 150. Séruppdráttir skulu unnir þegar aðaluppdráttir hafa verið samþykktir af byggingaryfirvöldum.

EINIVELLIR 5 HAFNARFIRÐI.

Sigurður Þorvarðarson byggingafræðingur b.f.
Teiknistofan Strandgötu 11 220 Hafnarfirði.
Sími: 5651510 Netfang: teiknistofan@simnet.is
STH. teiknistofan ehf. kt. 510298-2769. Kf. aðalhönnuðar: 141250-4189.

| | |
|--------------|-------------------|
| Skýringar: | Aðaluppdráttur. |
| Teikning: | Grunnmynd 1. hæð. |
| Mælikvæði: | 1 : 100. |
| Undirskrift: | 117 05 Sgr |
| Blað nr.: | 1 af 11. |
| Breytt: | |

