


EINIVELLIR 5 HAFNARFIRÐI.

Byggingarfulltrúi
samþykkir erindið.


08 JULÍ 2005

Bent skal á að samþykkt þessi verður ekki virk,
því en eftir þinglýsingu eignaskipta og lýsingar-
innar og skráningu hennar hjá Eignamatari ríkisins.

Byggingarfulltrúinn í Hafnarfirði
F.h. Kristján Þóráinsson

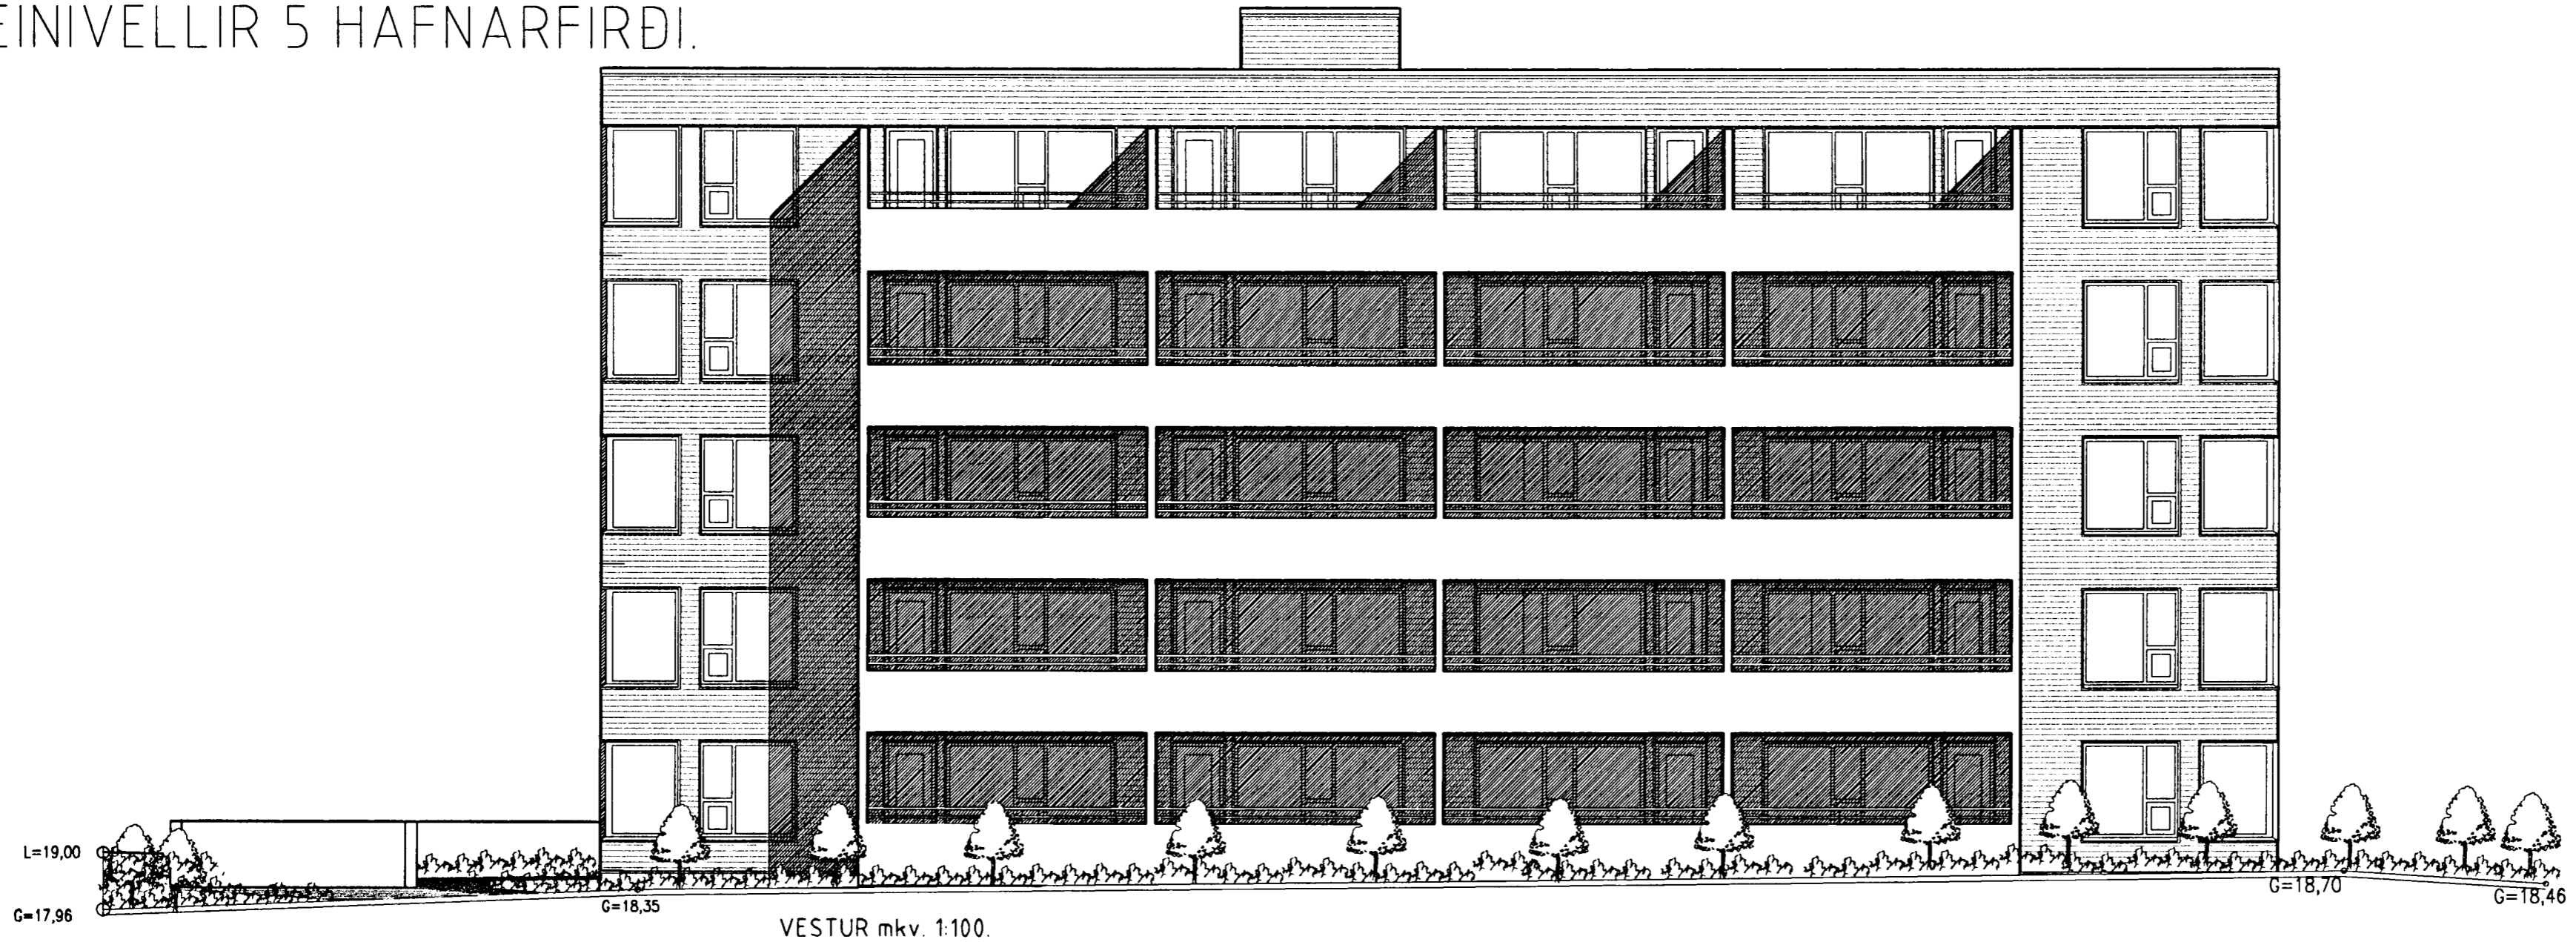

VESTUR mkv. 1:100.

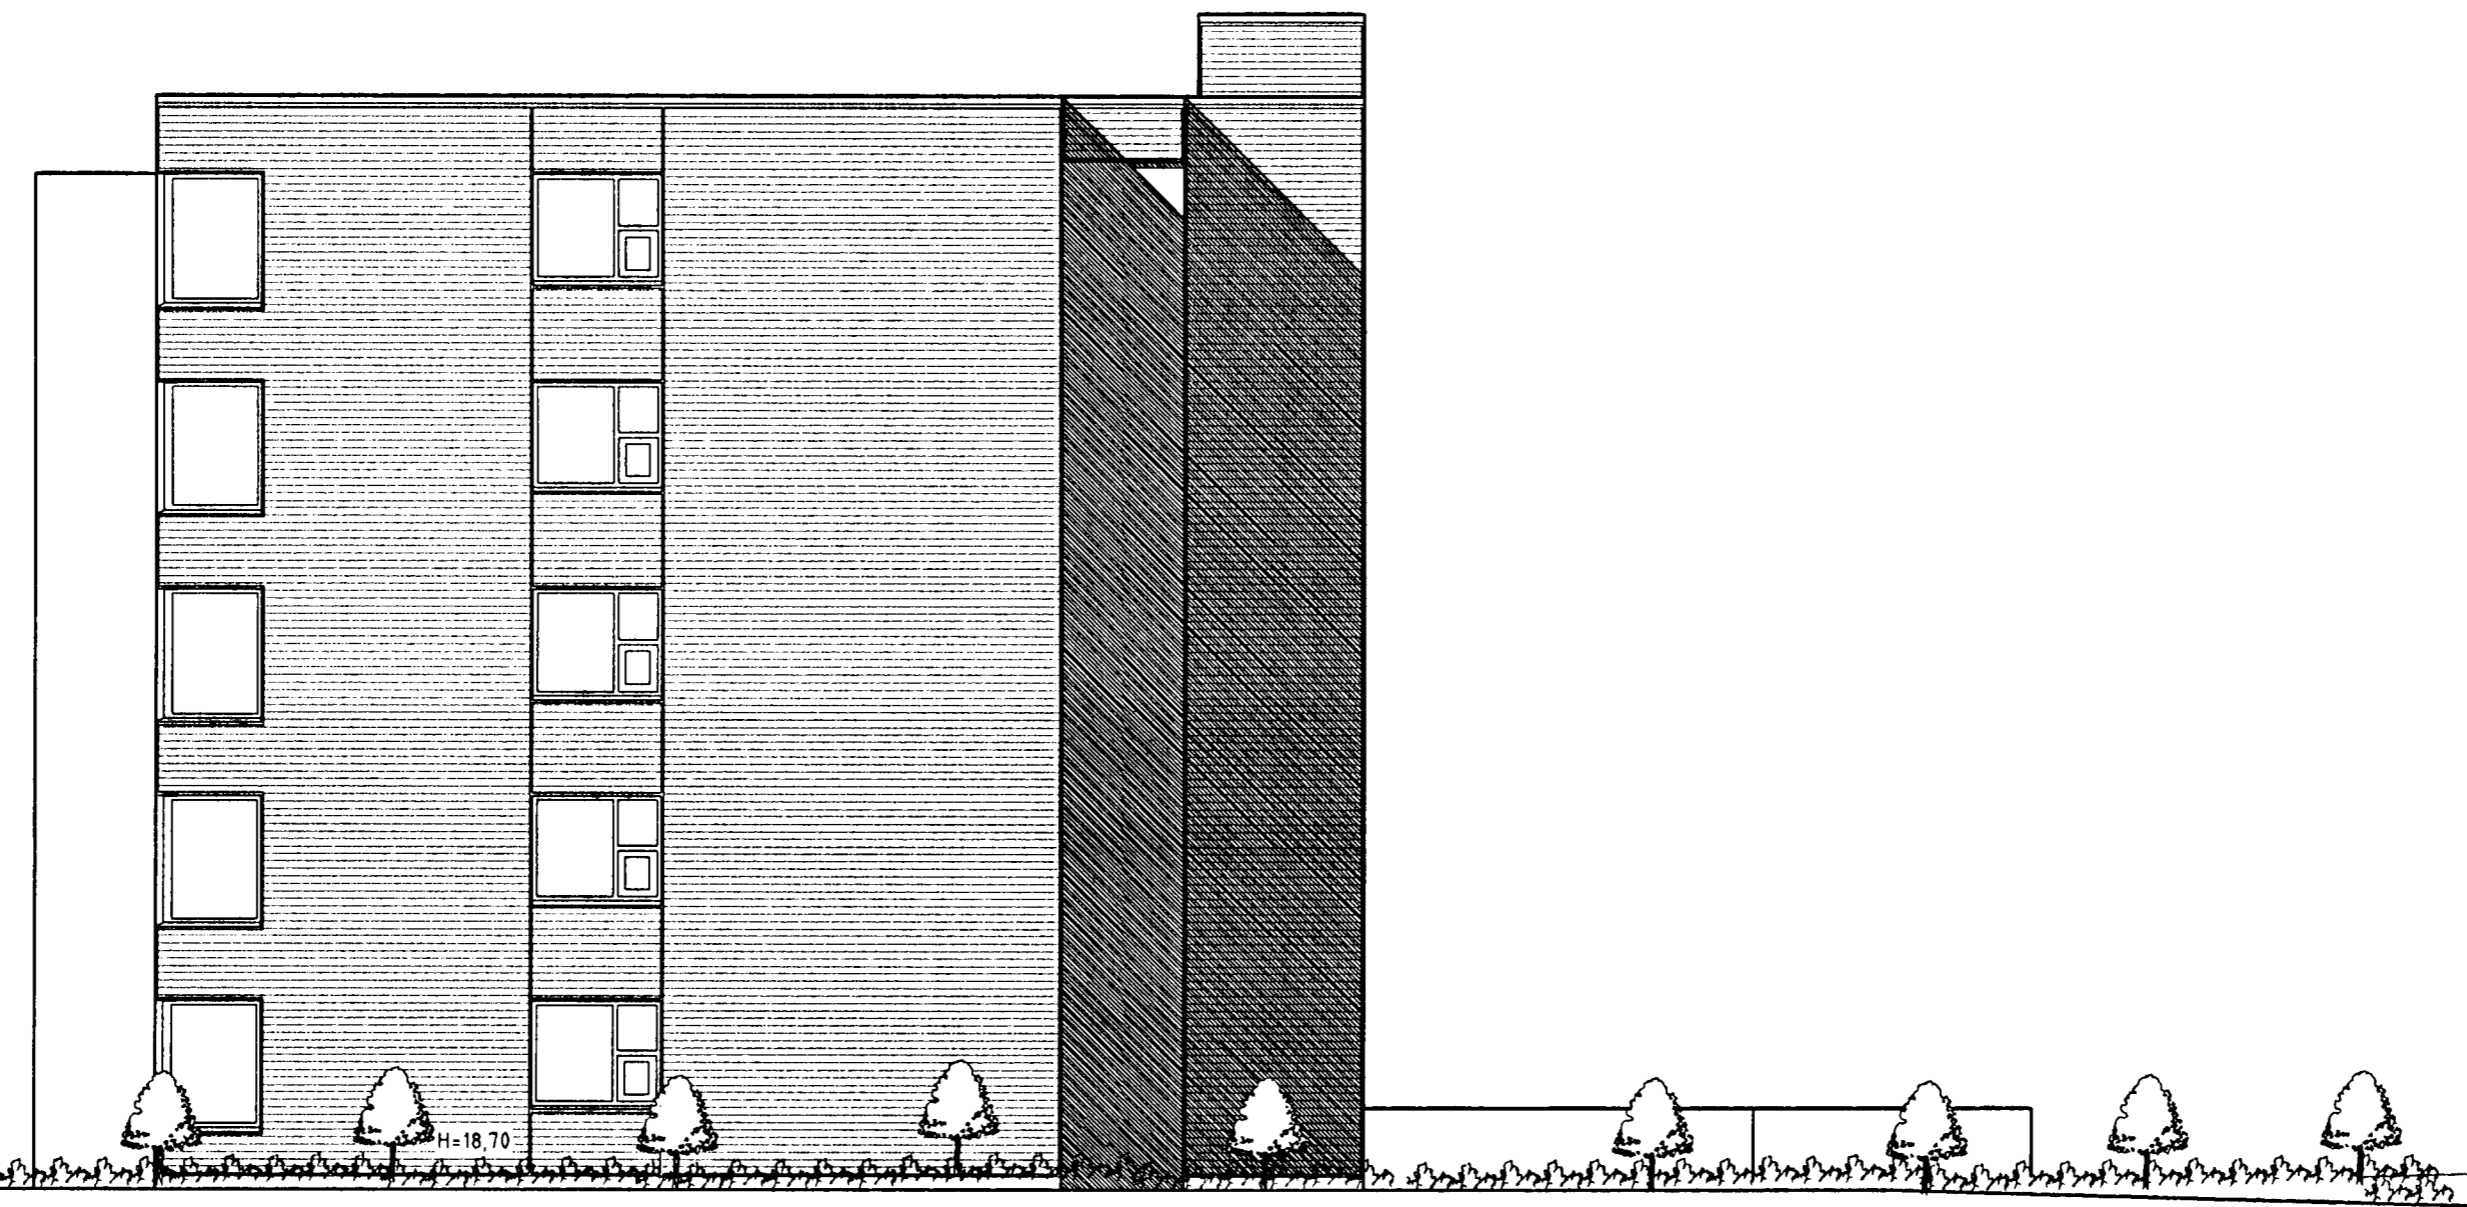

SUDUR mkv. 1:100.

EINIVELLIR 5 HAFNARFIRÐI.

Sigurður Þorvarðarson byggingafræðingur b.f.í.
Teiknistofan Strandgötu 11 220 Hafnarfirði.
Sími: 5651510. Netfang: teiknistofan@simnet.is
STH. teiknistofan ehf. kt. 510298-2769. Kt. aðalhönnuðar: 141250-4189.

Skýringar:	Aðaluppdráttur.
Teikning:	Útlitsmyndir, vestur og suður.
Mælikvæði:	1: 100.
Dagsetning:	24 apríl 2005.
Undirskrift:	<i>117 OT h p</i>
Blad nr:	8 af 11.
Breytt:	