



EINIVELLIR 5 HAFNARFIRÐI.

Byggingarfulltrúi
samþykkir erindið.
08 JULÍ 2005
Bent skal á að samþykki þessi verður ekki virk,
því en eftir þinglýsingu eignaskiptavæðisgæð-
mála og skráningu hennar hjá Eignamat- og
Byggingarfulltrúinn í Hafnarfirði
F.h. Kristján Þórarinnsson

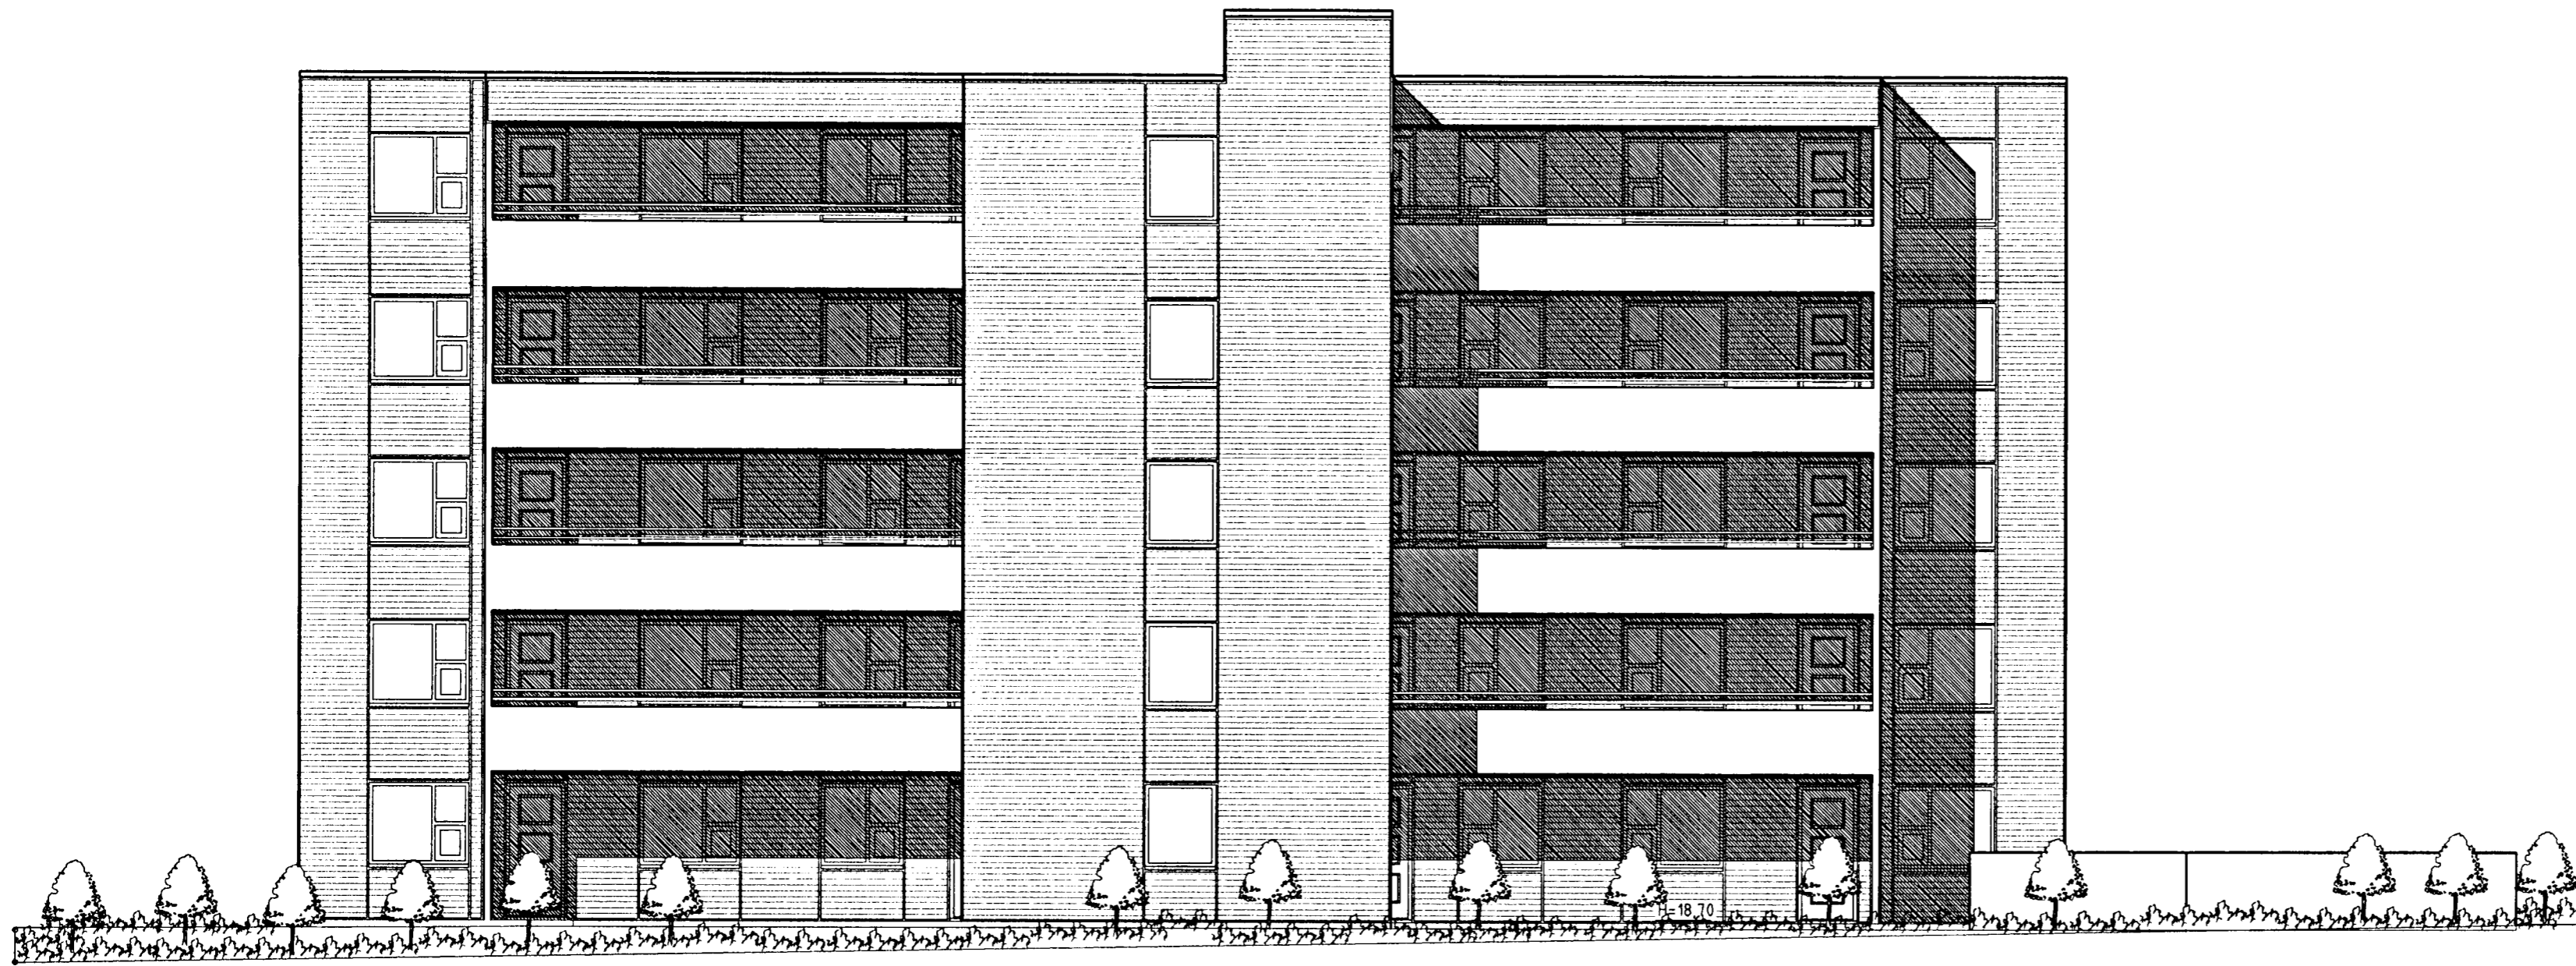

AUSTUR mkv. 1:100.

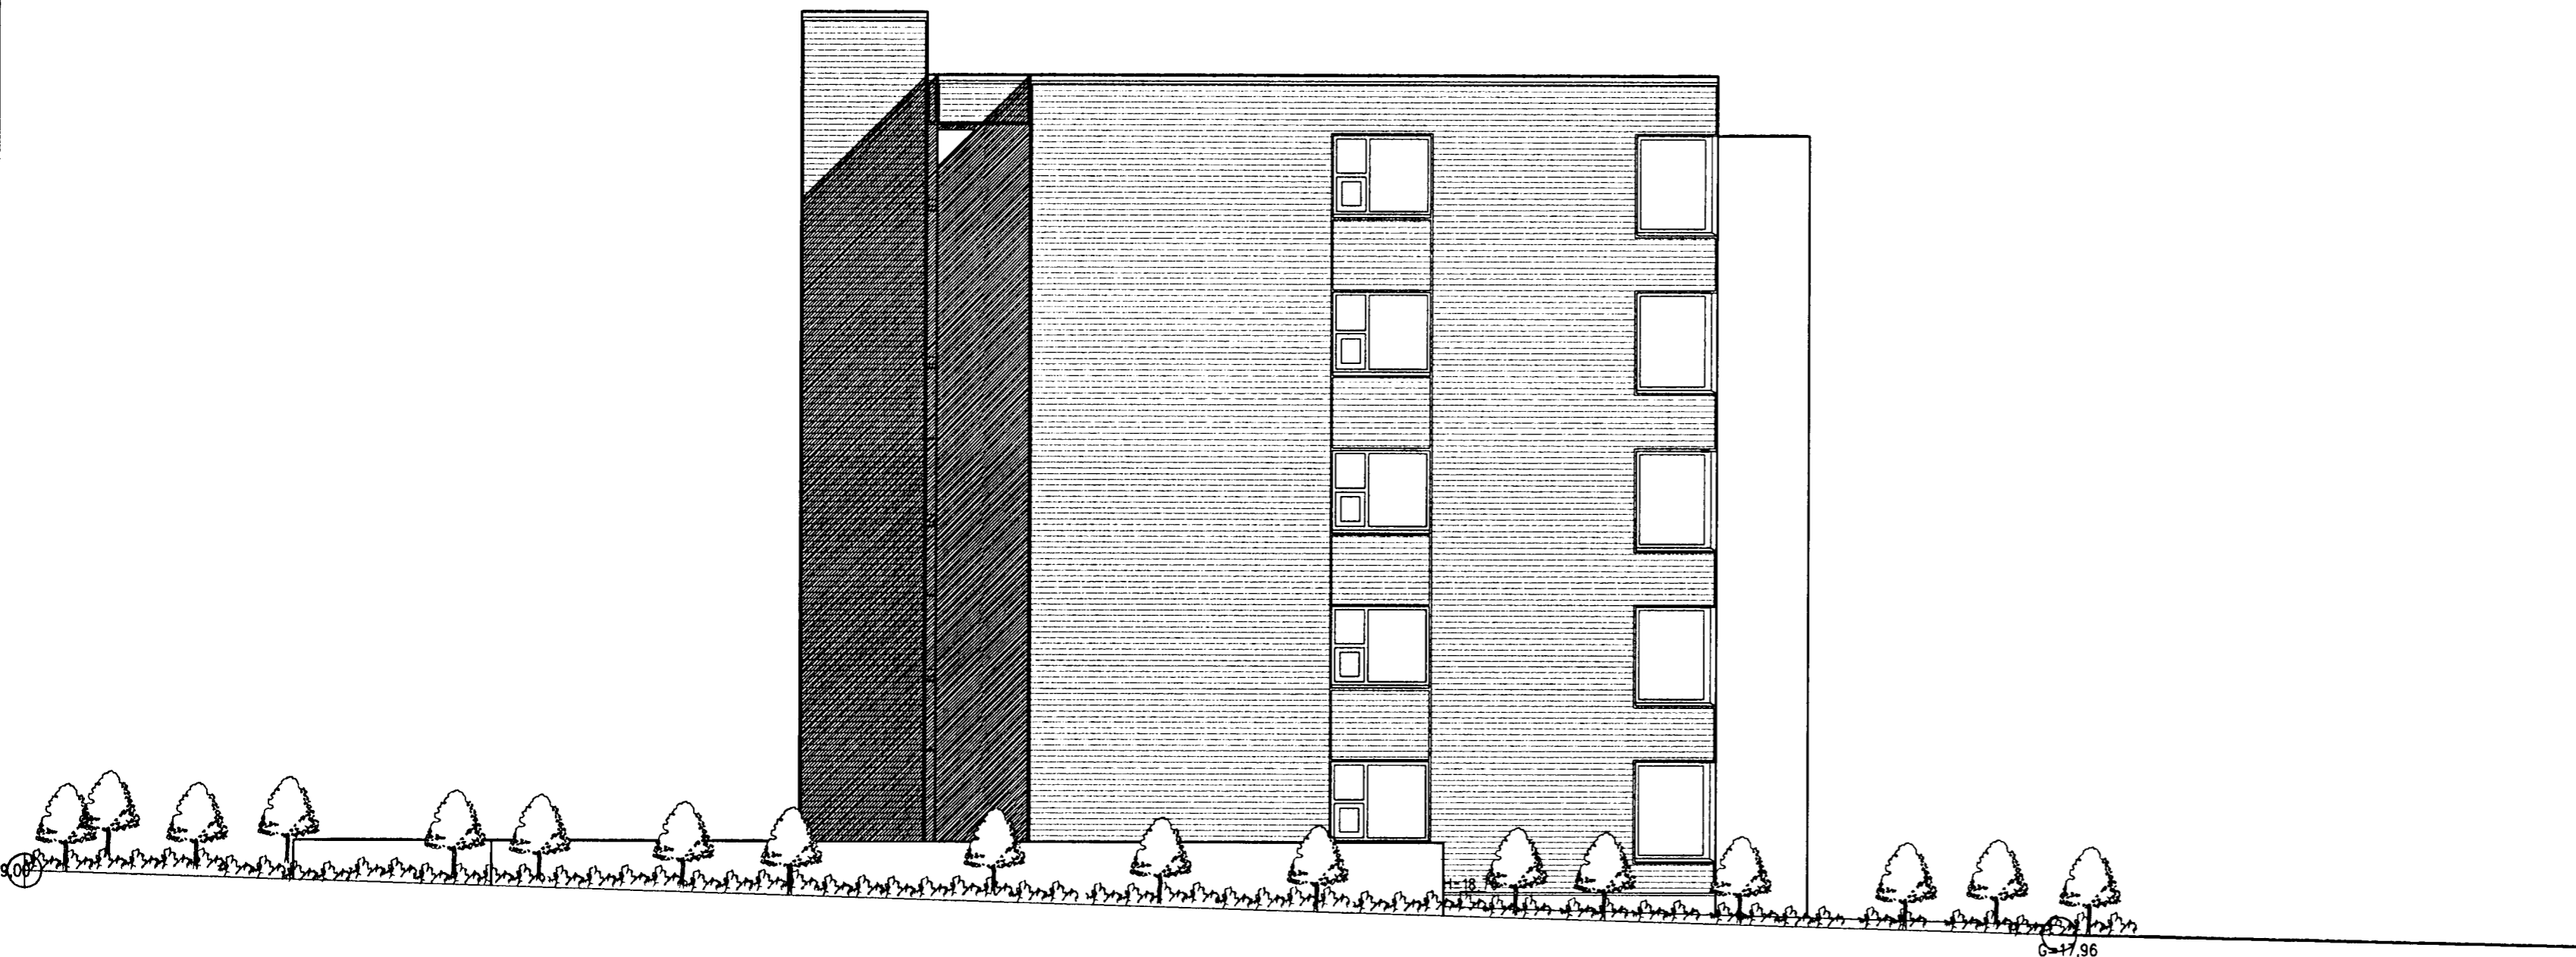

NORDUR mkv. 1:100.

EINIVELLIR 5 HAFNARFIRÐI.

Sigurður Þorvarðarson byggingafræðingur b.f.í.
Teiknistofan Strandgötu 11 220 Hafnarfirði.
Sími: 5651510. Netfang: teiknistofan@simnet.is
STH. teiknistofan ehf. kt. 510298-2769. Kt. aðalhönnuðar: 141250-4189.

Skýringar:	Aðaluppdráttur.
Teikning:	Útlitsmyndir austur og norður.
Mælikvarði:	1:100. Dagsetning: 24 apríl 2005.
Undirskrift:	<i>117 OT Sig J</i>
Blað nr.:	7 af 11.
Breytt:	