EINIVELLIR 5 HAFNARFIRÐI.

Byggingarfulltrúi samþykkir erindið.

0 8 JULI 2005

Bent skal á að samþykkt þessi verður ekki virk, fyrr en eftir þinglýsingu eignaskiptayfirlýsingar-innar og skráningu hennar hjá Fasteignamati ríkisins.

Byggingafulltrúinn í Hafnarfirði
F.h. Kristján Þórðarsson

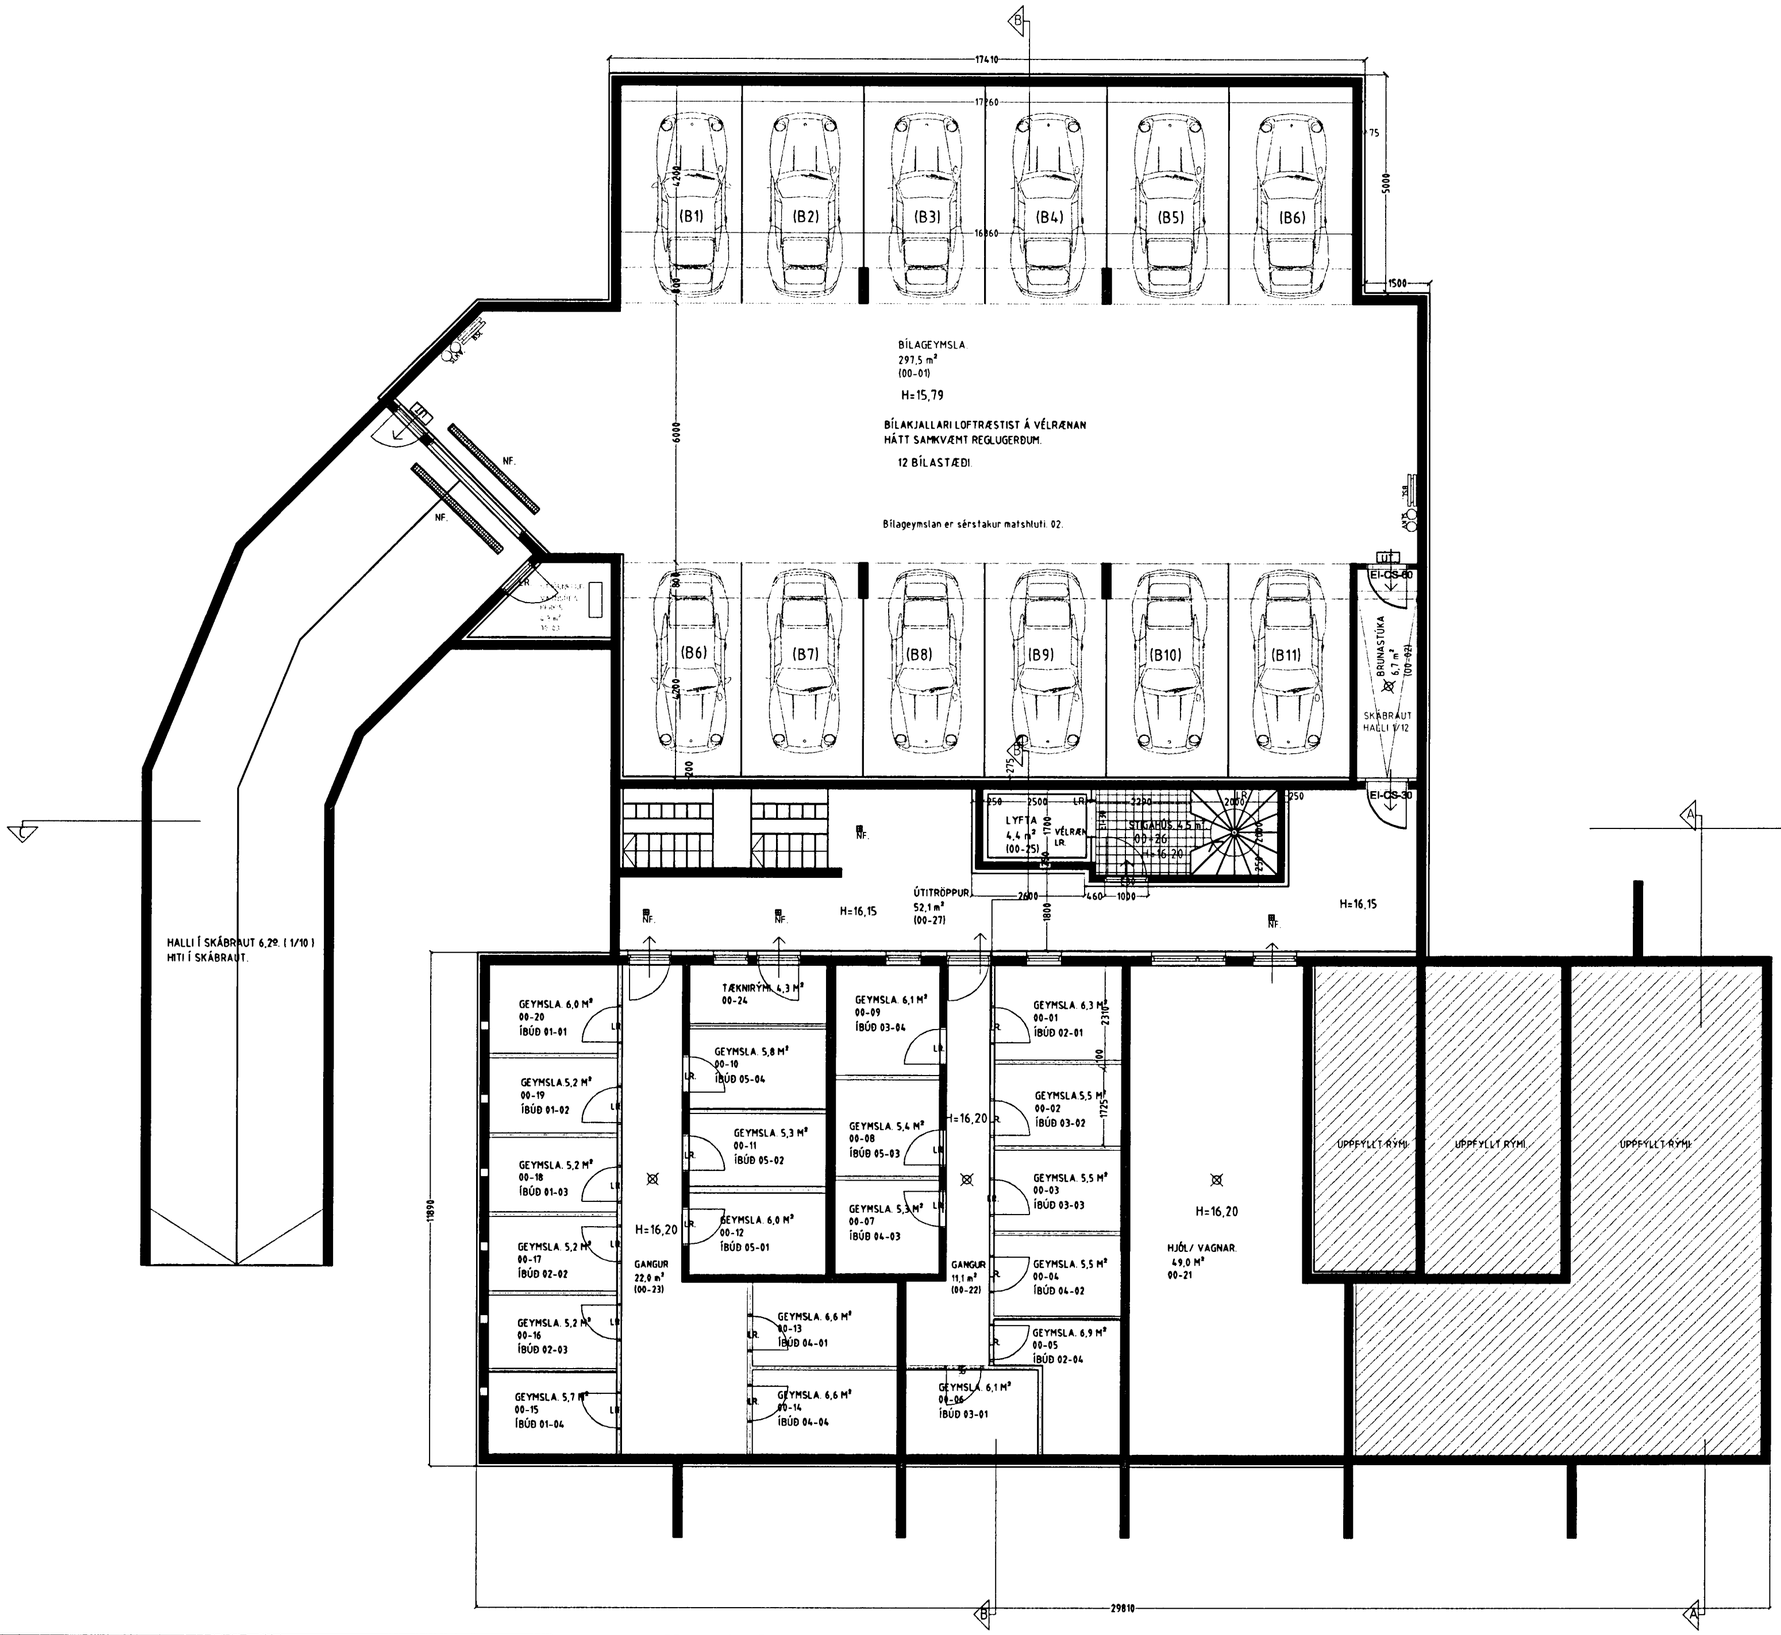

GRUNNMYND KJALLARA. MKV. 1:100.

Skýringar vegna eldvarna:

- BO. táknar björgunarop, samkv. reglugerð um brunavarnir og brunamál.
- Táknar rýmingarleið, samkv. reglugerð um brunavarnir og brunamál.
- Reykskynjari, staðsetjist samkv. teikningu.

Sérstakar skýringar vegna bílageymslu með tilliti til brunavarna.
Miðað er við að bílageymslan uppfylli ákvæði byggingareglugerðar gr. 114, um bílageymslur stærri en 100 m².
Þar gildir meðal annars að bílageymslan skal vera sjálfstæð brunasamtæða, lokuð frá öðrum brunasamstæðum með EI-CS60 og EI-CS30 hurðum, (sjá teikningu).
Setja skal upp slöngukefli og handslökkvitæki af viðeigandi gerð, fjöldi og staðsetning skal ákveðin í samráði við eldvarnareftirlit.
Í bílageymslunni skal vera sjálfstætt lofttræstikerfi sem skal geta sogað burtu sprengifimar og hættulegar lofttegundir niðri við gólf. Kerfið skal hanna í samræmi við kröfur og staðla sem gilda fyrir slík kerfi.
Í bílageymslunni skal vera út-og neyðarlýsing.

Varðandi frekari málsetningar, sjá sérteikningar aðalhönnuðar í mkv. 1:50.
Séruppdrættir skulu unnir þegar aðaluppdrættir hafa verið samþykktir af byggingaryfirvöldum.

EINIVELLIR 5 HAFNARFIRÐI.

Sigurður Þorvarðarson byggingafræðingur bfí.
Teiknistofan Strandgötu 11 220 Hafnarfirði.
Sími: 5651510. Netfang: teiknistofan@simnet.is
STH. teiknistofan ehf. kt. 510298-2769. Kt. aðalhönnuðar: 141250-4189.

Skýringar:	Aðaluppdráttur.	
Teikning:	Grunnmyndi kjallara.	
Mælikvarði:	1 : 100.	Dagsetning: 24 apríl 2005.
Undirskrift:		
Blað nr: 6 af 11.		
Breytt:		