


Byggingarfulltrúi
samþykkir erindið.
08 JULI 2005
Bent skal á að samþykki þessi verður ekki virk, fyrr en eftir þinglögum eignaskiptaforlysingarinnar og skráningu hennar hjá Efastofnunatúningi.
Byggingarfulltrúinn í Hafnarfirði
F.h. Kristján Þóráinsson

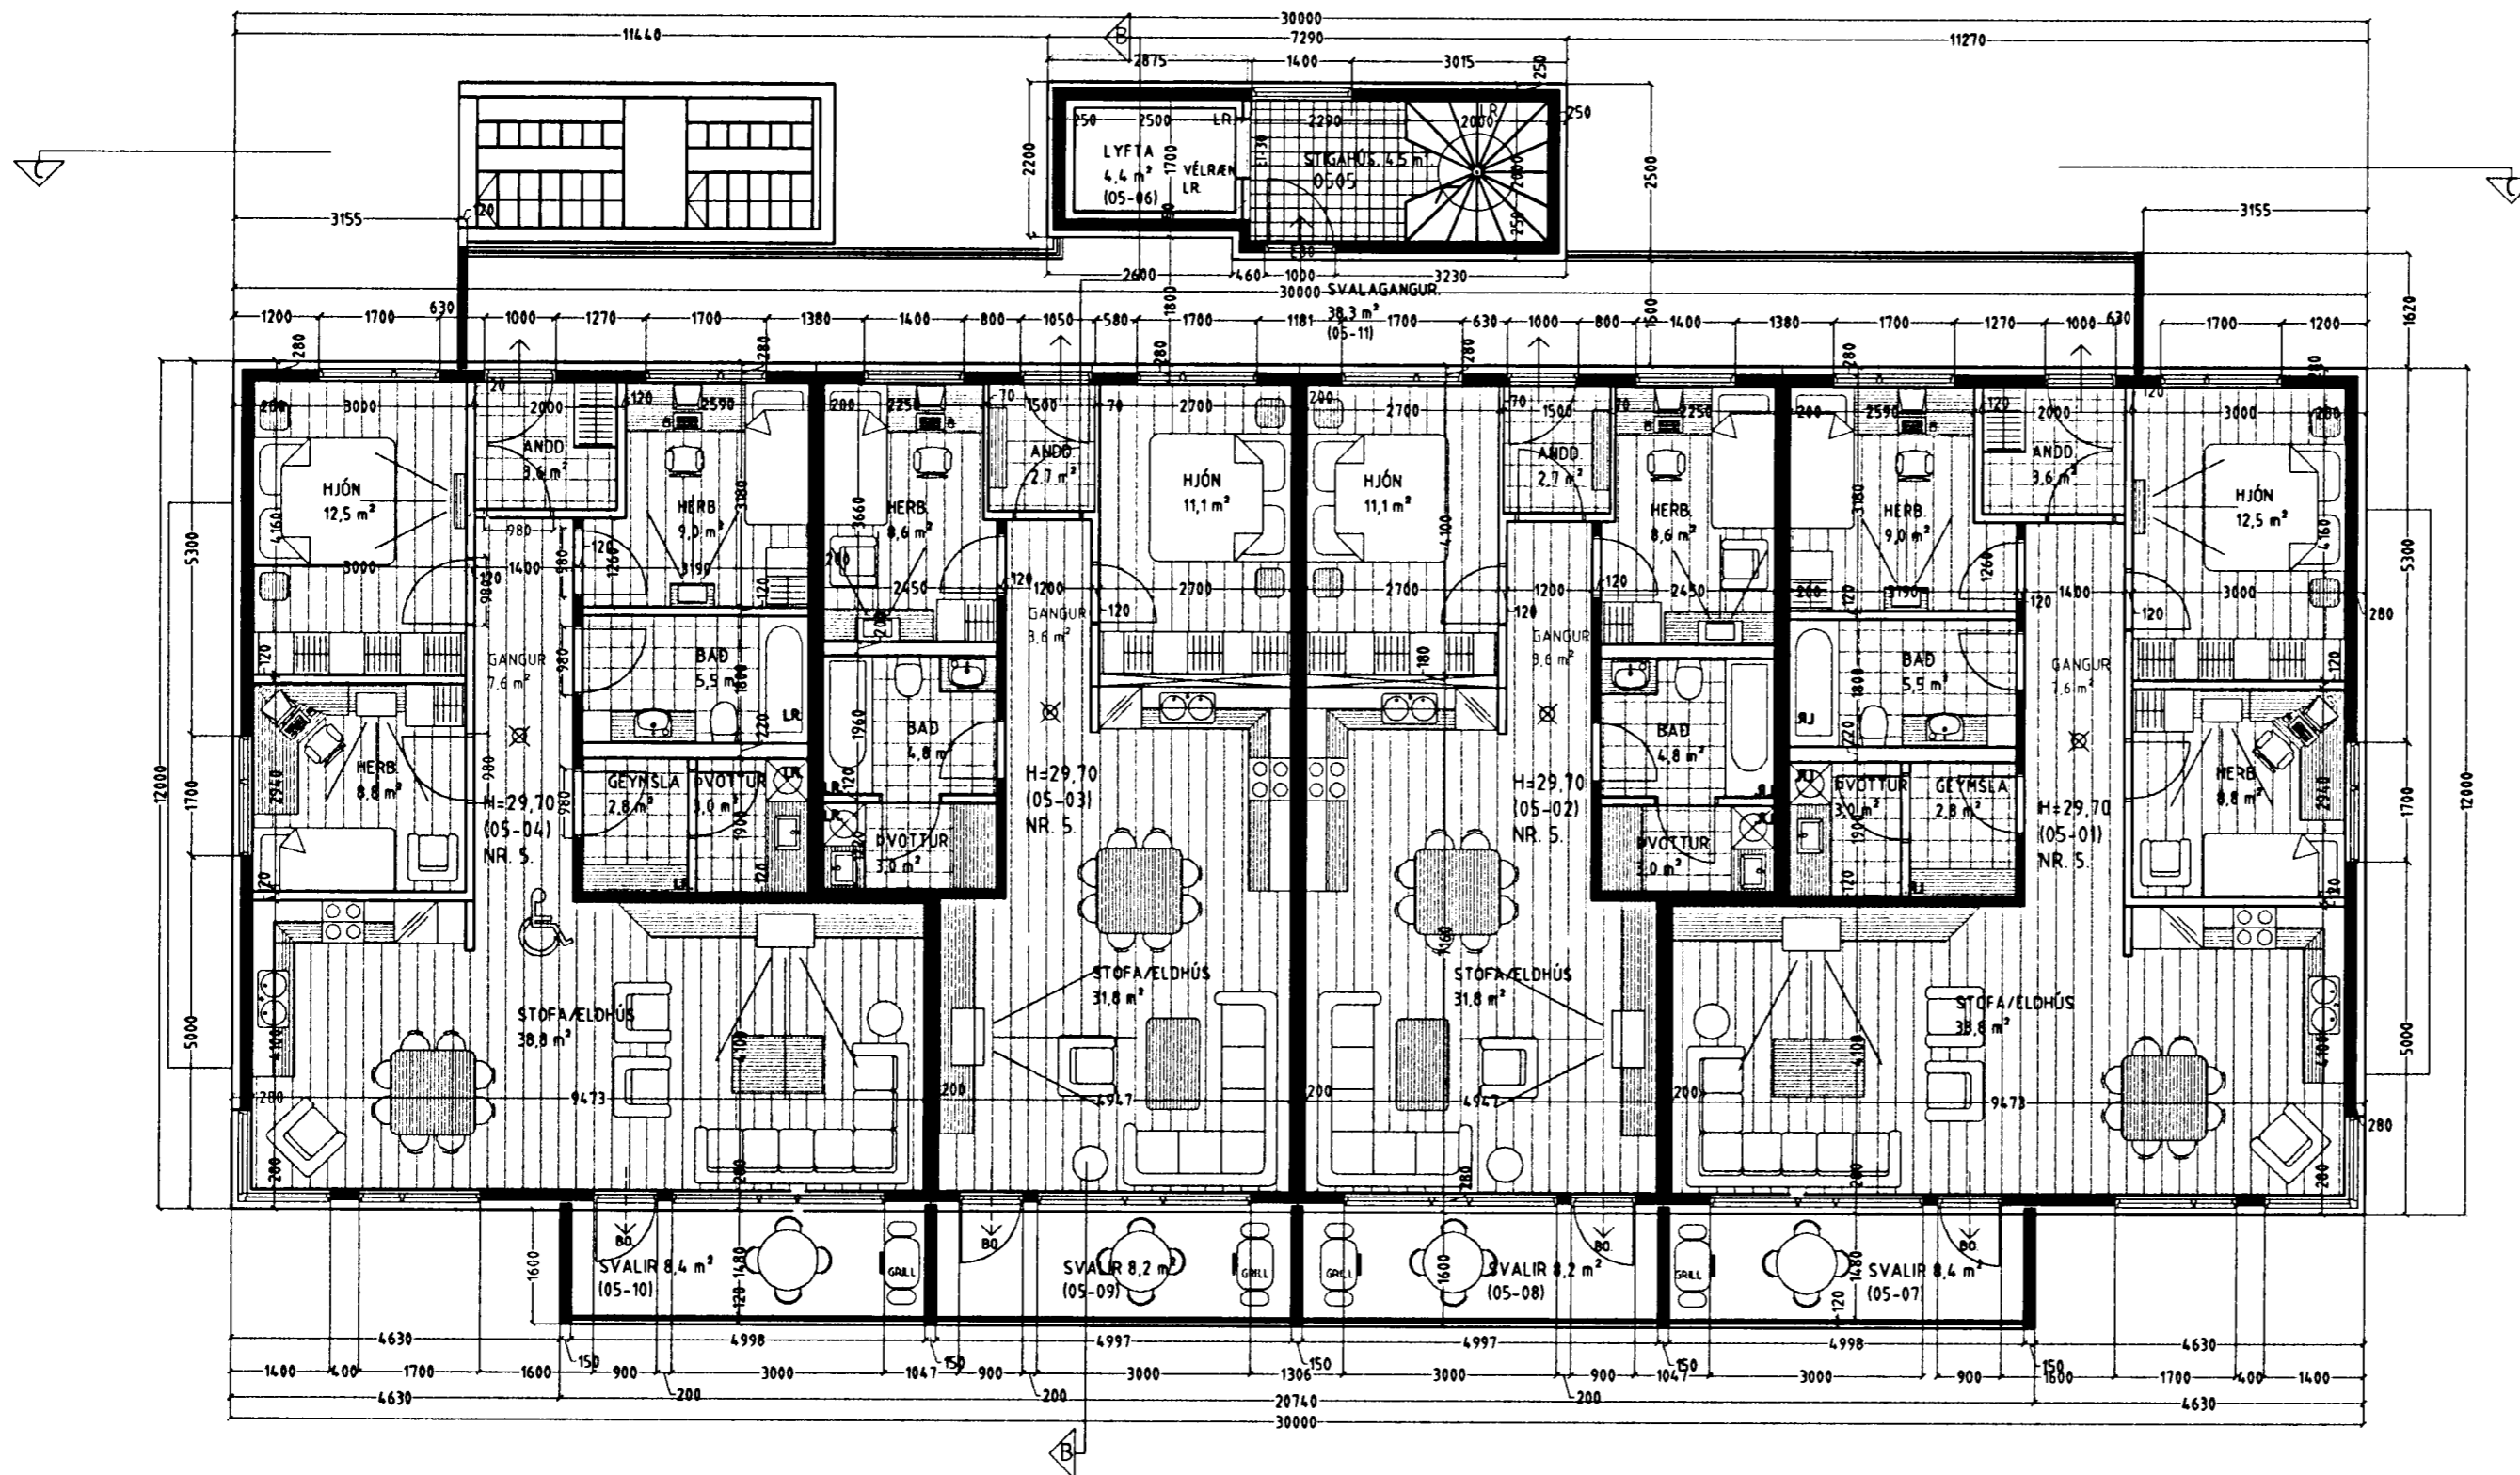

GRUNNMYND 5 HÆÐ. MKV. 1:100.

Skýringar vegna eldvarna:

- > B0. Táknar björgunarop, samkv. réttlagerð um brunavarnir og brunamát.
- > Táknar rýmingarleið, samkv. réttlagerð um brunavarnir og brunamát.
- ⊗ Reykskynjari, staðsetjst samkv. teikningu.

Úr Gildi

EINIVELLIR 5 HAFNARFIRÐI.

Sigurður Þorvarðarson byggingafræðingur bfi.
Teiknistofan Strandgötu 11 220 Hafnarfirði.
Sími: 5651510. Netfang: teiknistofan@simnet.is
STH. teiknistofan ehf. kt. 510298-2769. Kf. aðalhönnuðar: 14.1250-4189.

Skýringar:	Aðaluppdráttur.
Teikning:	Grunnmynd 5 hæð.
Mælikvarði:	1 : 100. Dagsetning: 24 apríl 2005.
Undirskrift:	<i>1/7 OT Syp</i>
Blað nr:	5 af 11.
Breytt:	