


Samþykkt á fundi bygginga-
nefndar þ. 29/12 1992
BYGGINGAFULLTRÚINN
Í HAFNARFIRÐI
Sigrún Halldóttir

BLAÐ 6 AF 7

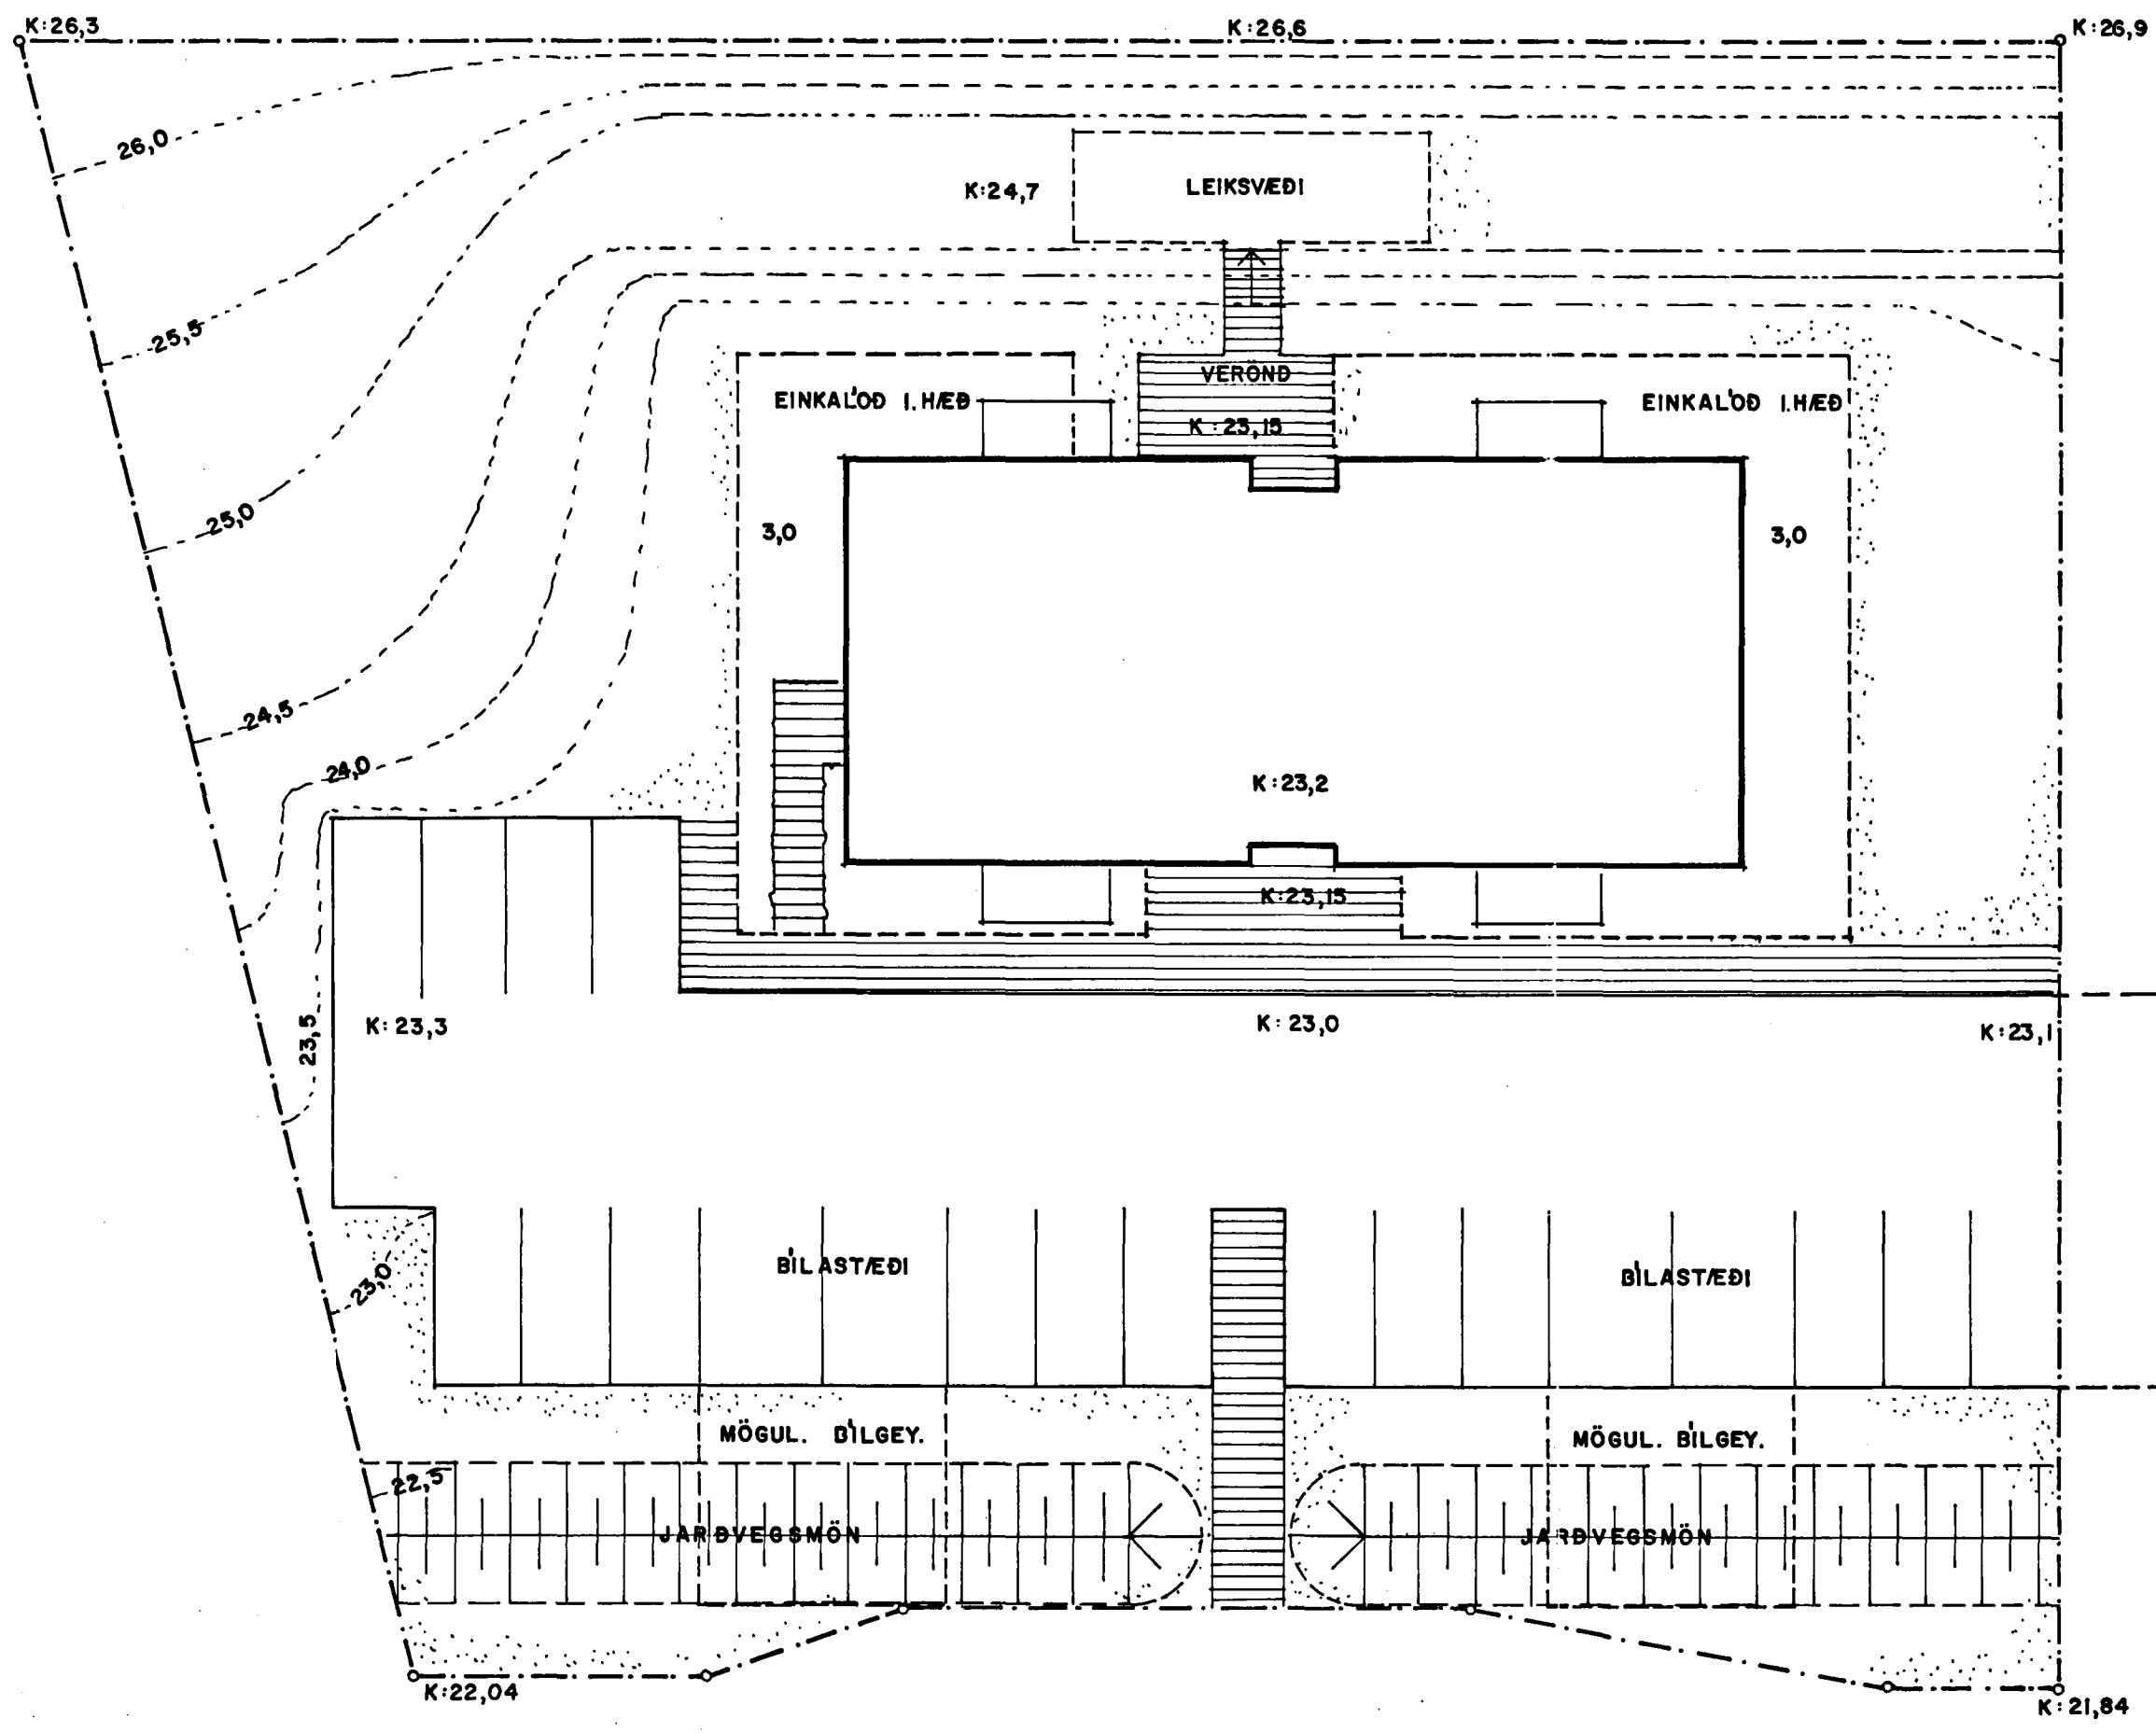

DAGS.	BREYTT
06.01.93	(B) - KÖTAR 'A' BÍLAST.

ENGJAHLÍÐ I - HAFNARFIRÐI
SKIPULAG LÖÐAR 1:200
28.12.92 92-A06
ARSÉLL VIGNISSON ARKITEKT
REYKJAVÍKURVEGI 60, HAFN. s. 65 30 81

06.01.93 *Arnell Vigís*