


Gambykkt á fundi bygginga-  
nefndar þ. 29.12. 1992  
BYGGINGAFLI TRÚINN  
I HAFNARSTAD  
*Sigríður Halldóttir*


BLAÐ 5 AF 7  
NOTIST EKKI SEM VINNUTEIKNING

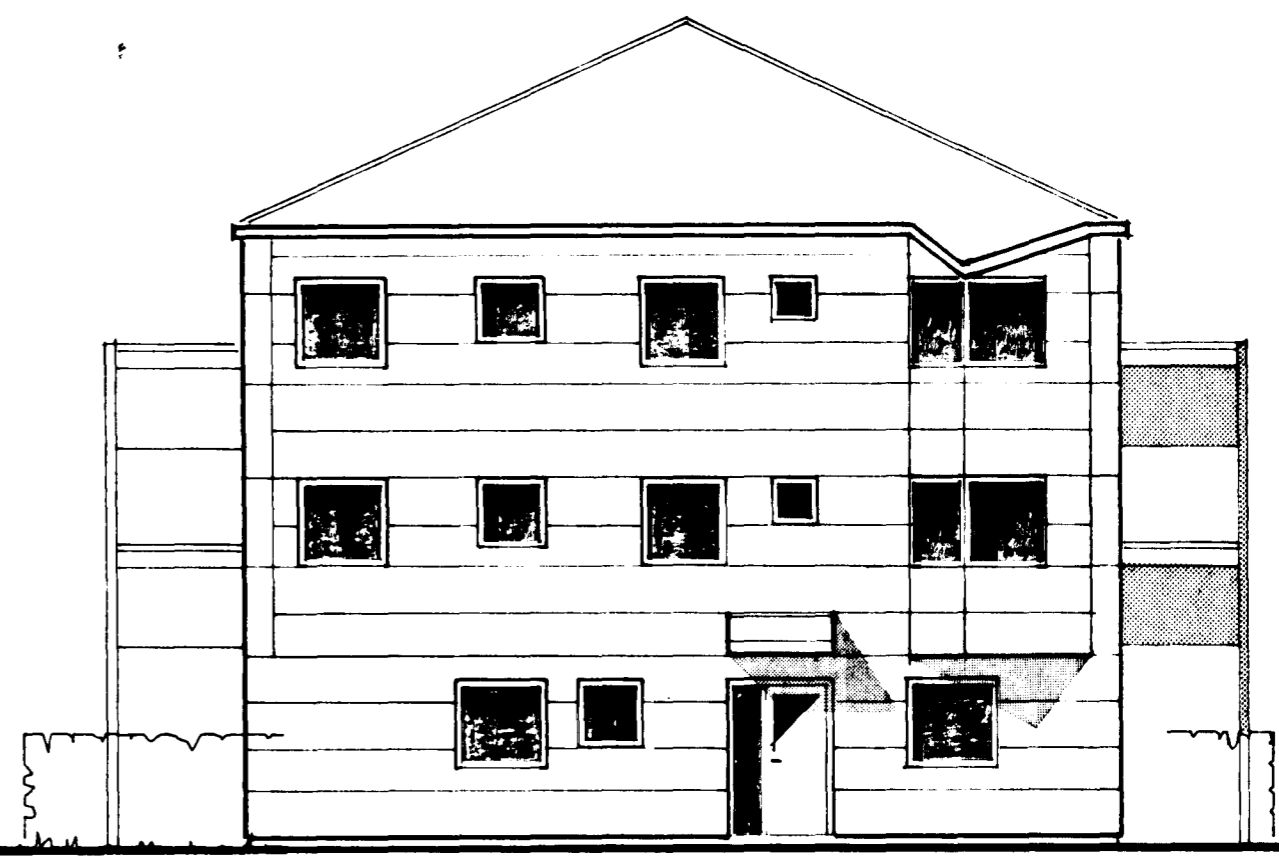

ÚTLIT NORÐ-AUSTUR 1:100



ÚTLIT SUÐ-AUSTUR 1:100

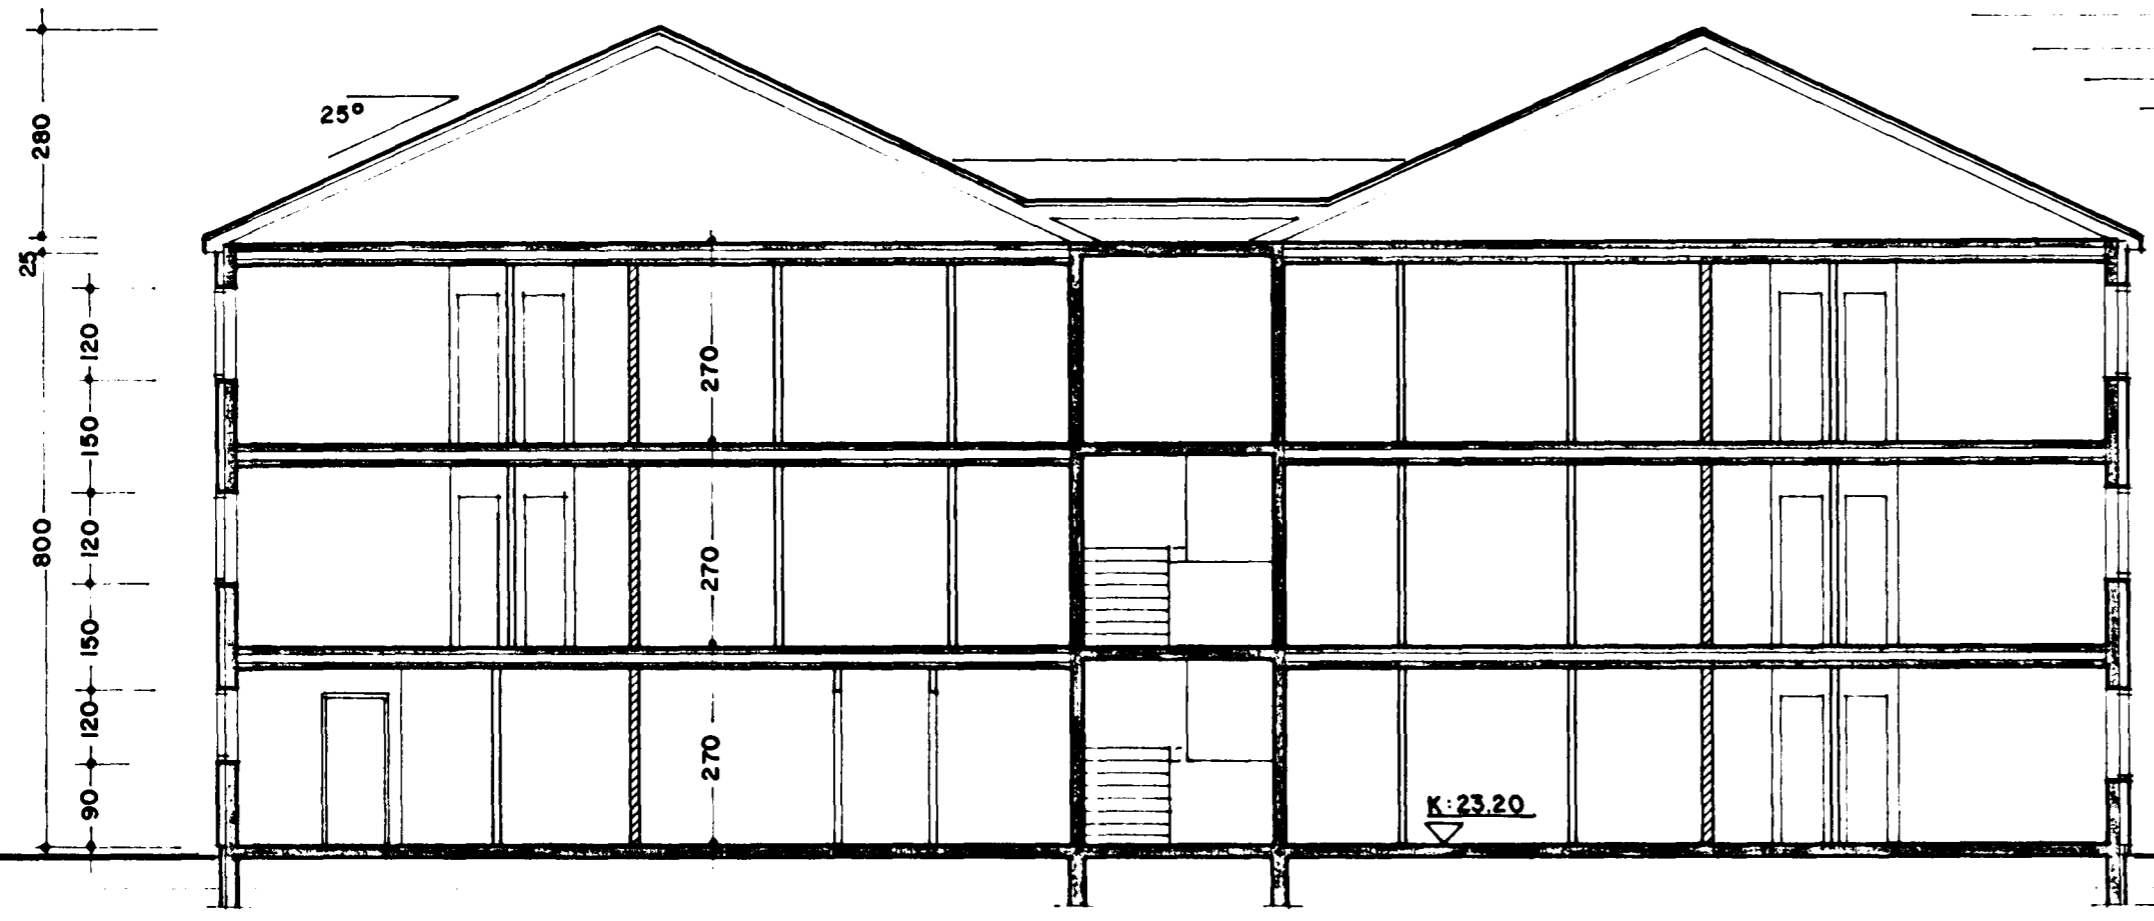

SNEIÐING C-C 1:100

ENGJAHLÍÐ I - HAFN.  
ÚTLIT, SNIÐ 1:100  
28.12.92 92-A05  
ARSELL VIGNISSON ARKITEKT  
REYKJAVÍKURVEGI 60, HAFN. s.65 30 81  
28.12.92 *Arnell Vignisson*