


Samþykkt á fundi bygginga-  
nefndar þ. 29.12.1992  
BYGGINGARFRUMTÖNN  
I HAFNAHAFI  
*Sigurbjörn Halldórsson*


BLAÐ 4 AF 7  
NOTIST EKKI SEM VINNUTEIKNING



ÚTLIT SUÐ-VESTUR 1:100

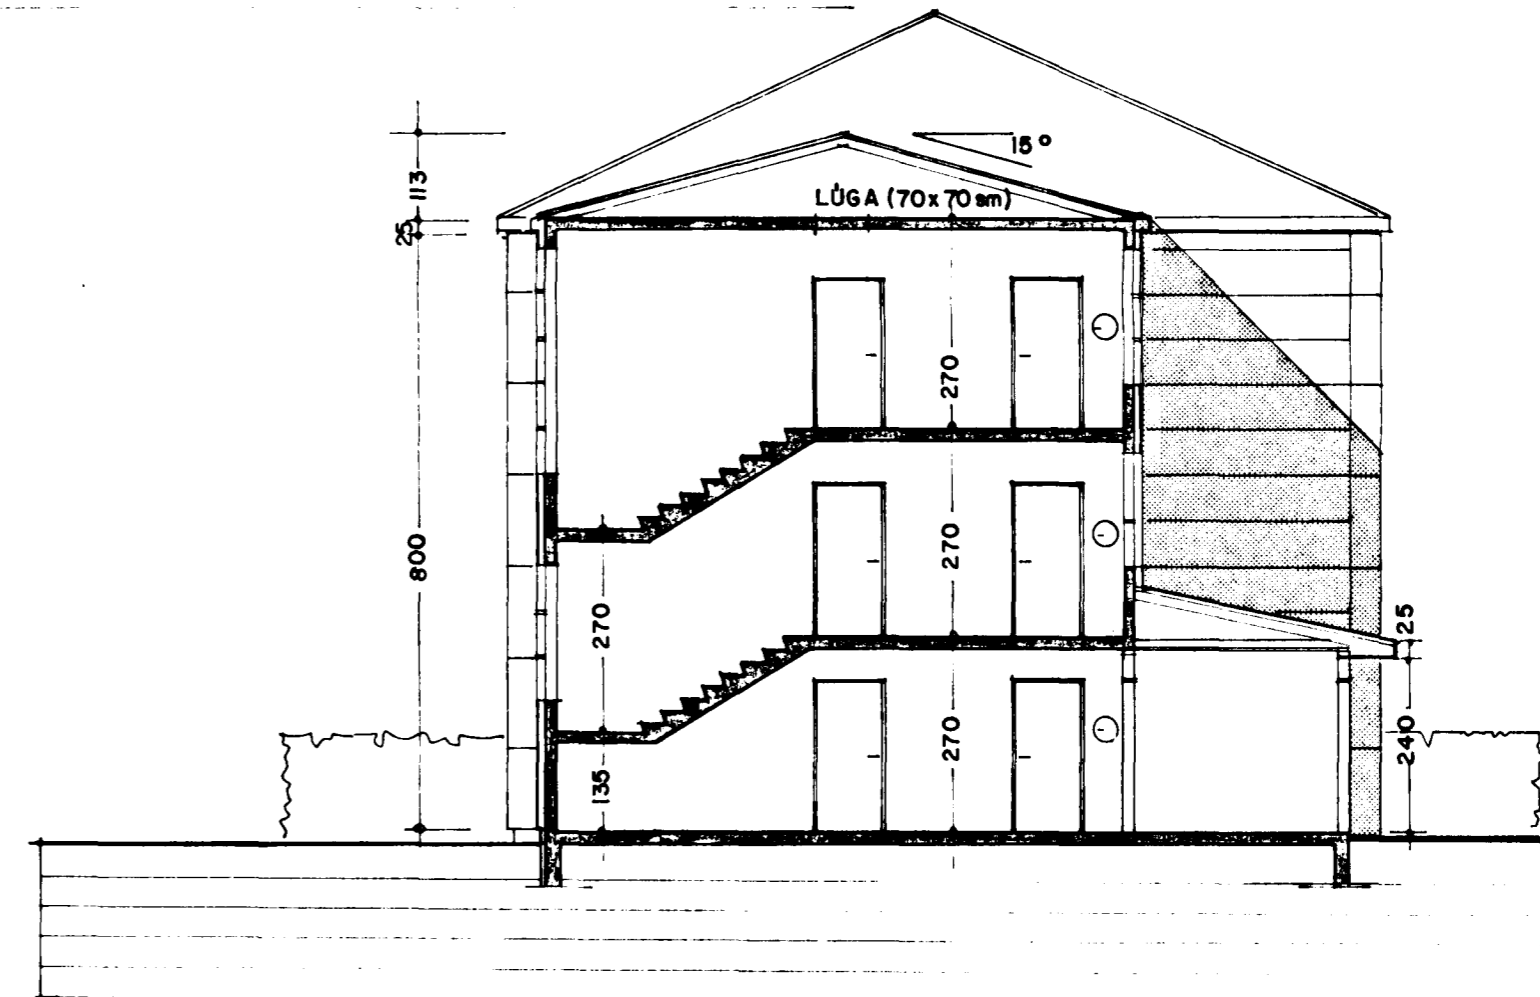

SNEIÐING B - B 1:100

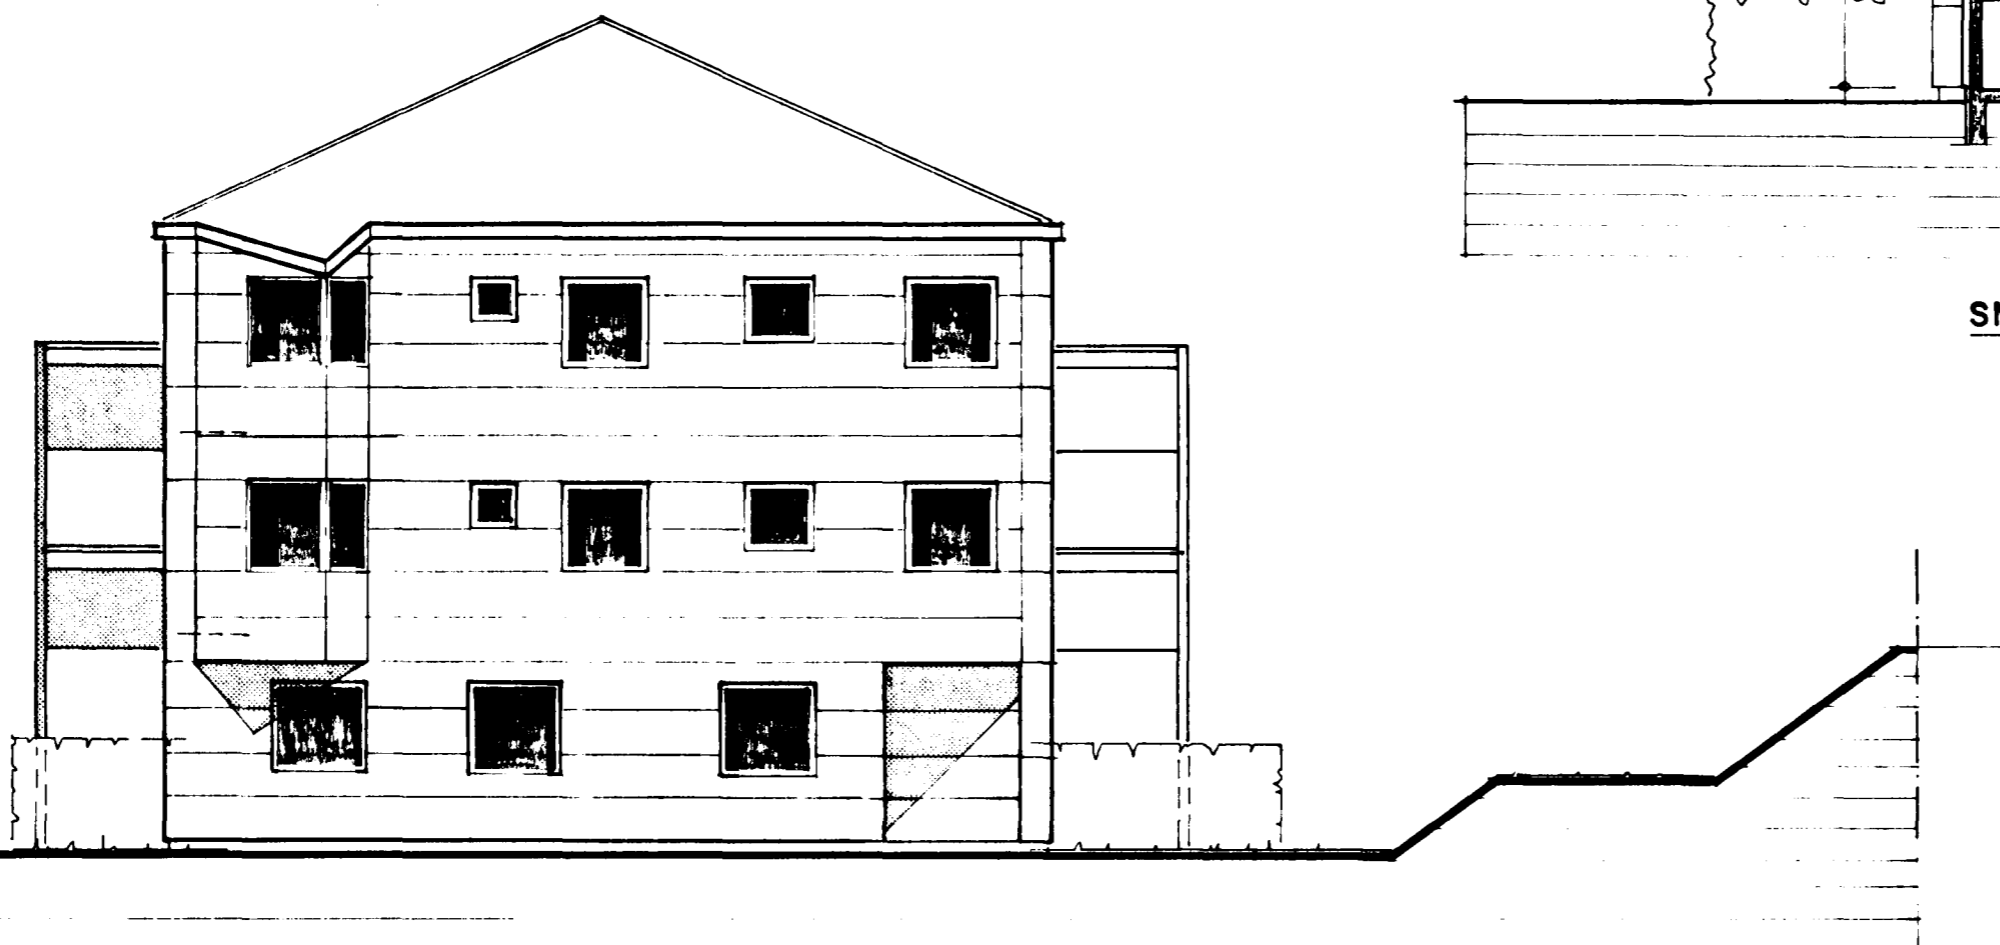

ÚTLIT NORÐ-VESTUR 1:100

ENGJAHLÍÐ 1 - HAFN.

ÚTLIT, SNID 1:100

28.12.92 92-A04

ARSÆLL VIGNISSON ARKITEKT  
REYKJAVÍKURVEGI 69, HAFN. s.65 30 81

28.12.92 *Arsæll Vignis*