



Sampykkt ó fundi bygginga-
nefndar þ. 29.12. 1992
BYGGINGAUFURTFÓRNI
Í HAFNARSTÍ
Sigurðir Halldór

BLAÐ 3 AF 7
NOTIST EKKI SEM VINNUTEIKNING

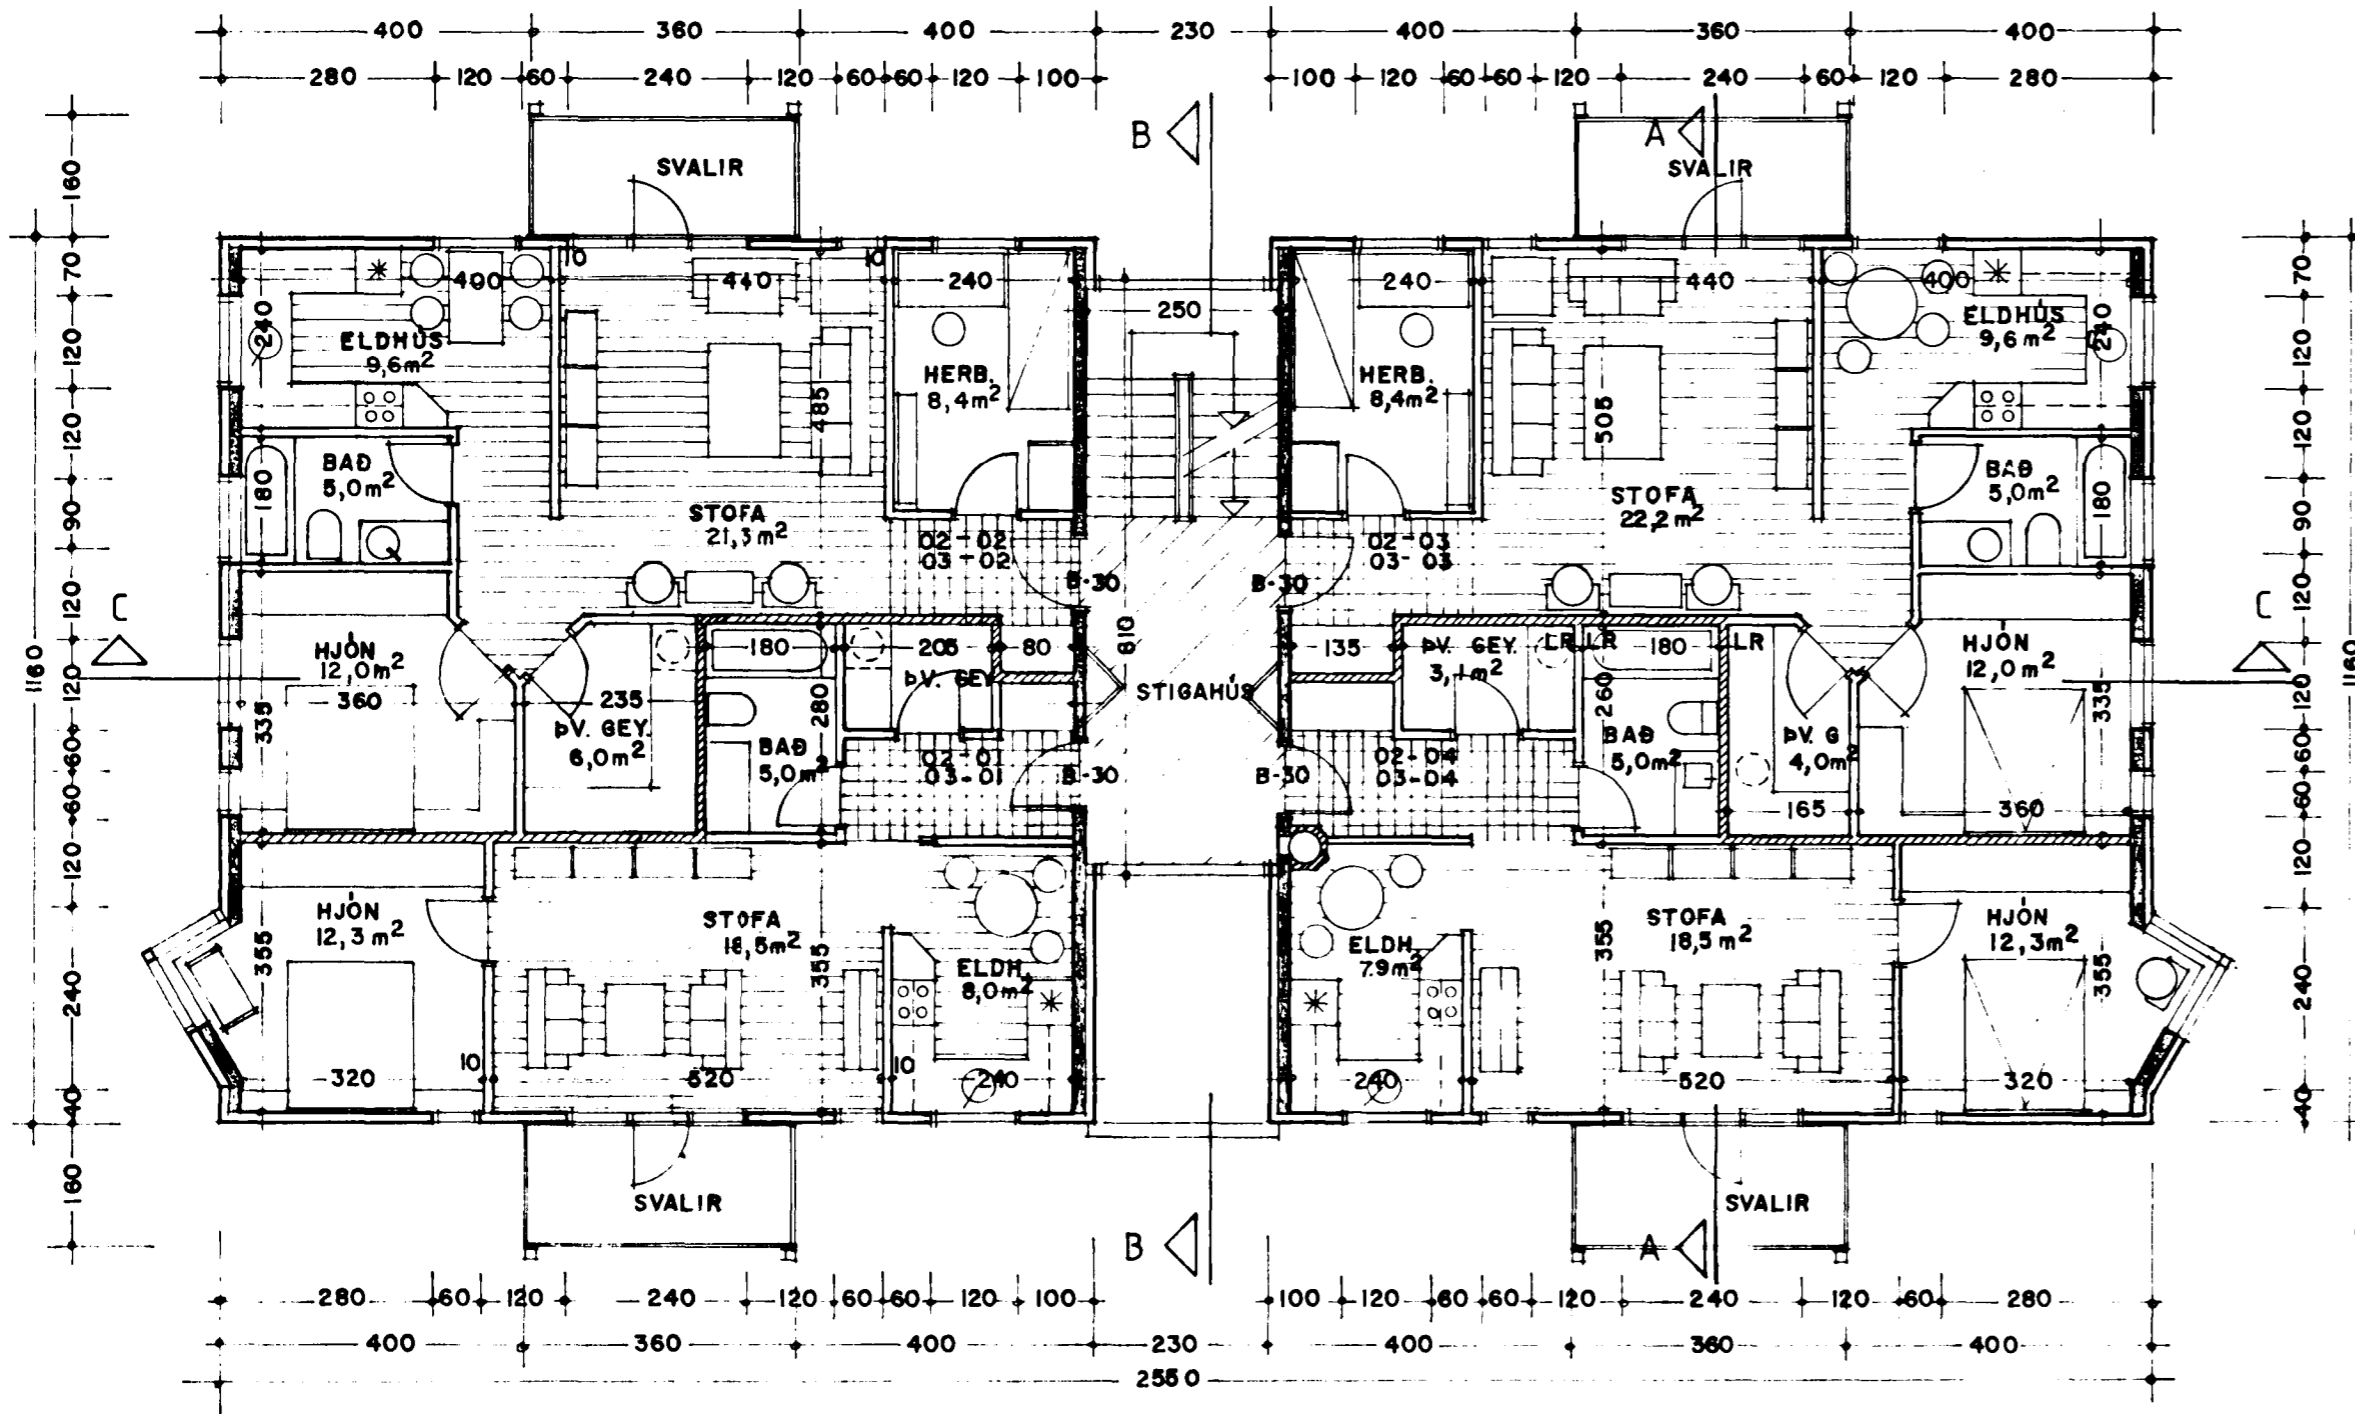

GRUNNMYND 2. OG 3. HÆÐ 1:100

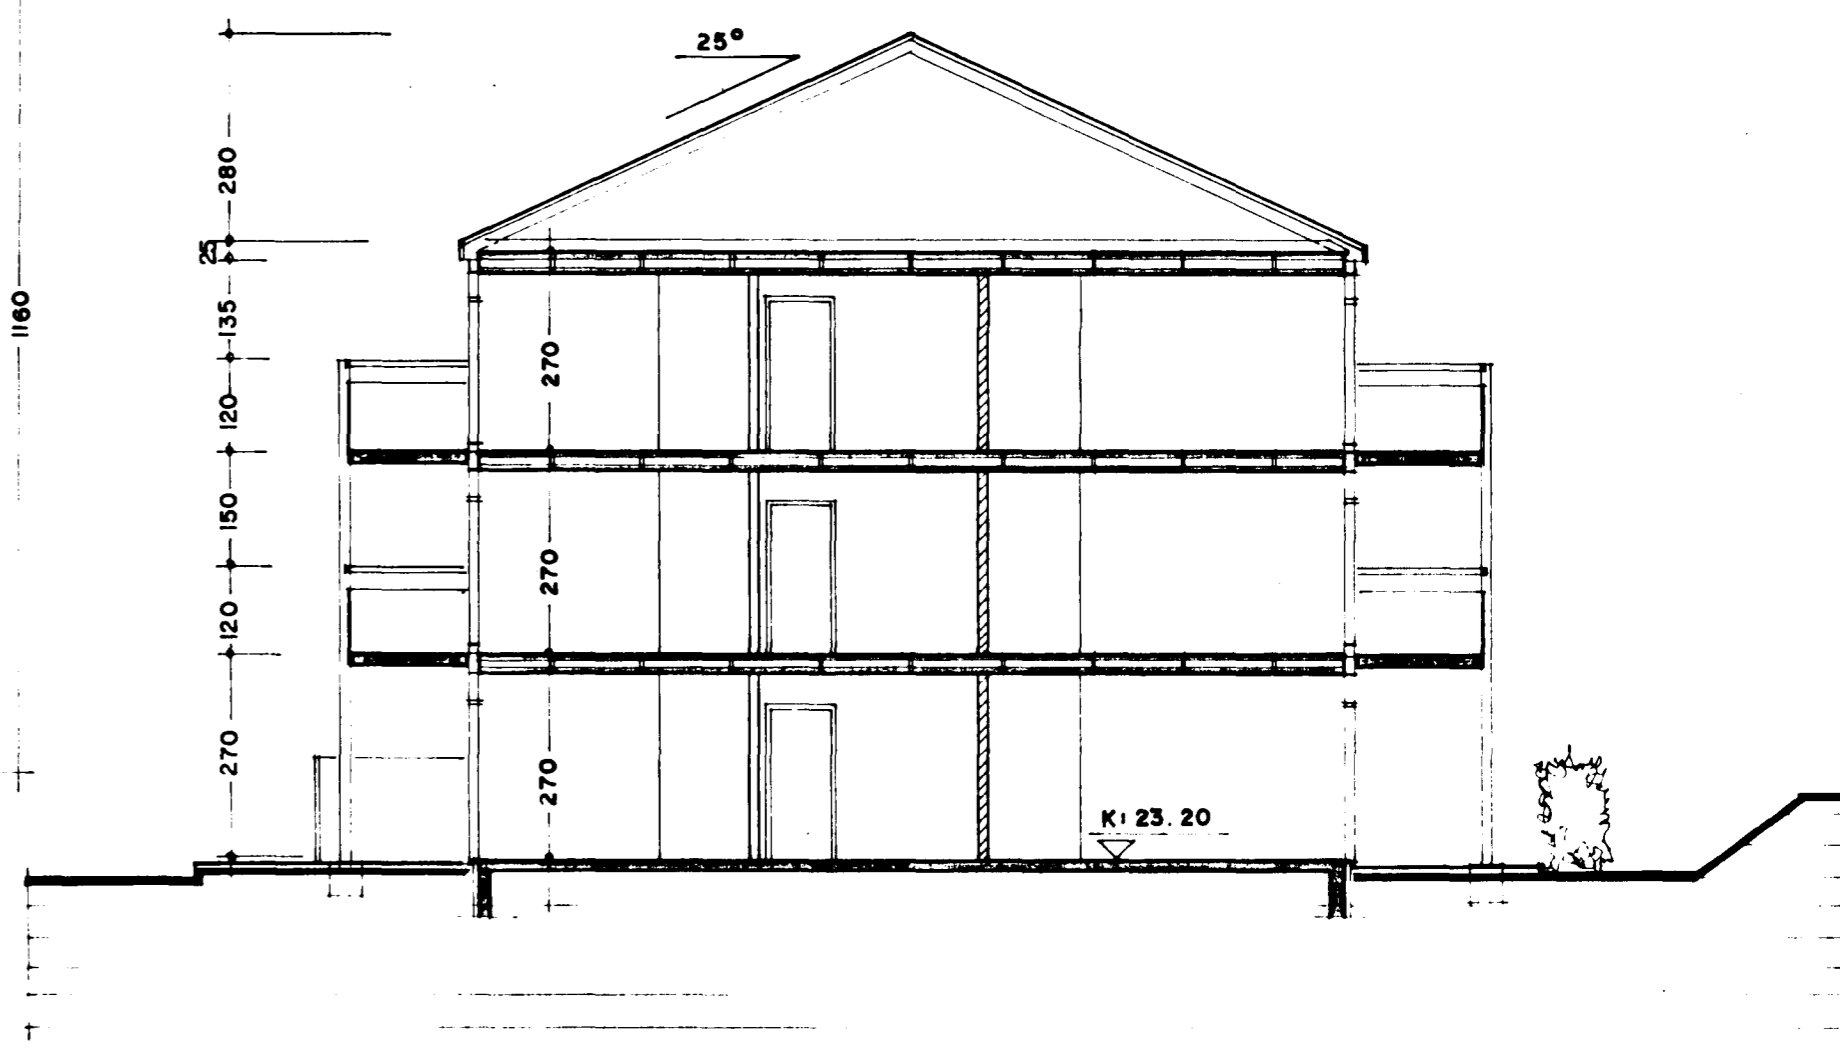

SNEIÐING A-A 1:100

ENGJAHLÍÐ I - HAFN.
GRUNNMYND, SNIB 1:100
28.12.92 92-A03
ARSÆLL VIGNISSON ARKITEKT
REYKJAVÍKURVEGI 60, HAFN. s. 65 3081
28.12.92 *Arsæll Vignisson*