


Samþykkt á fundi bygginga-
náðndar þ. 29.12. 1992
BYGGINGAVALTRÖNN
HAFNARFIRÐI
Sigrún Halld.

BLAD I AF 7

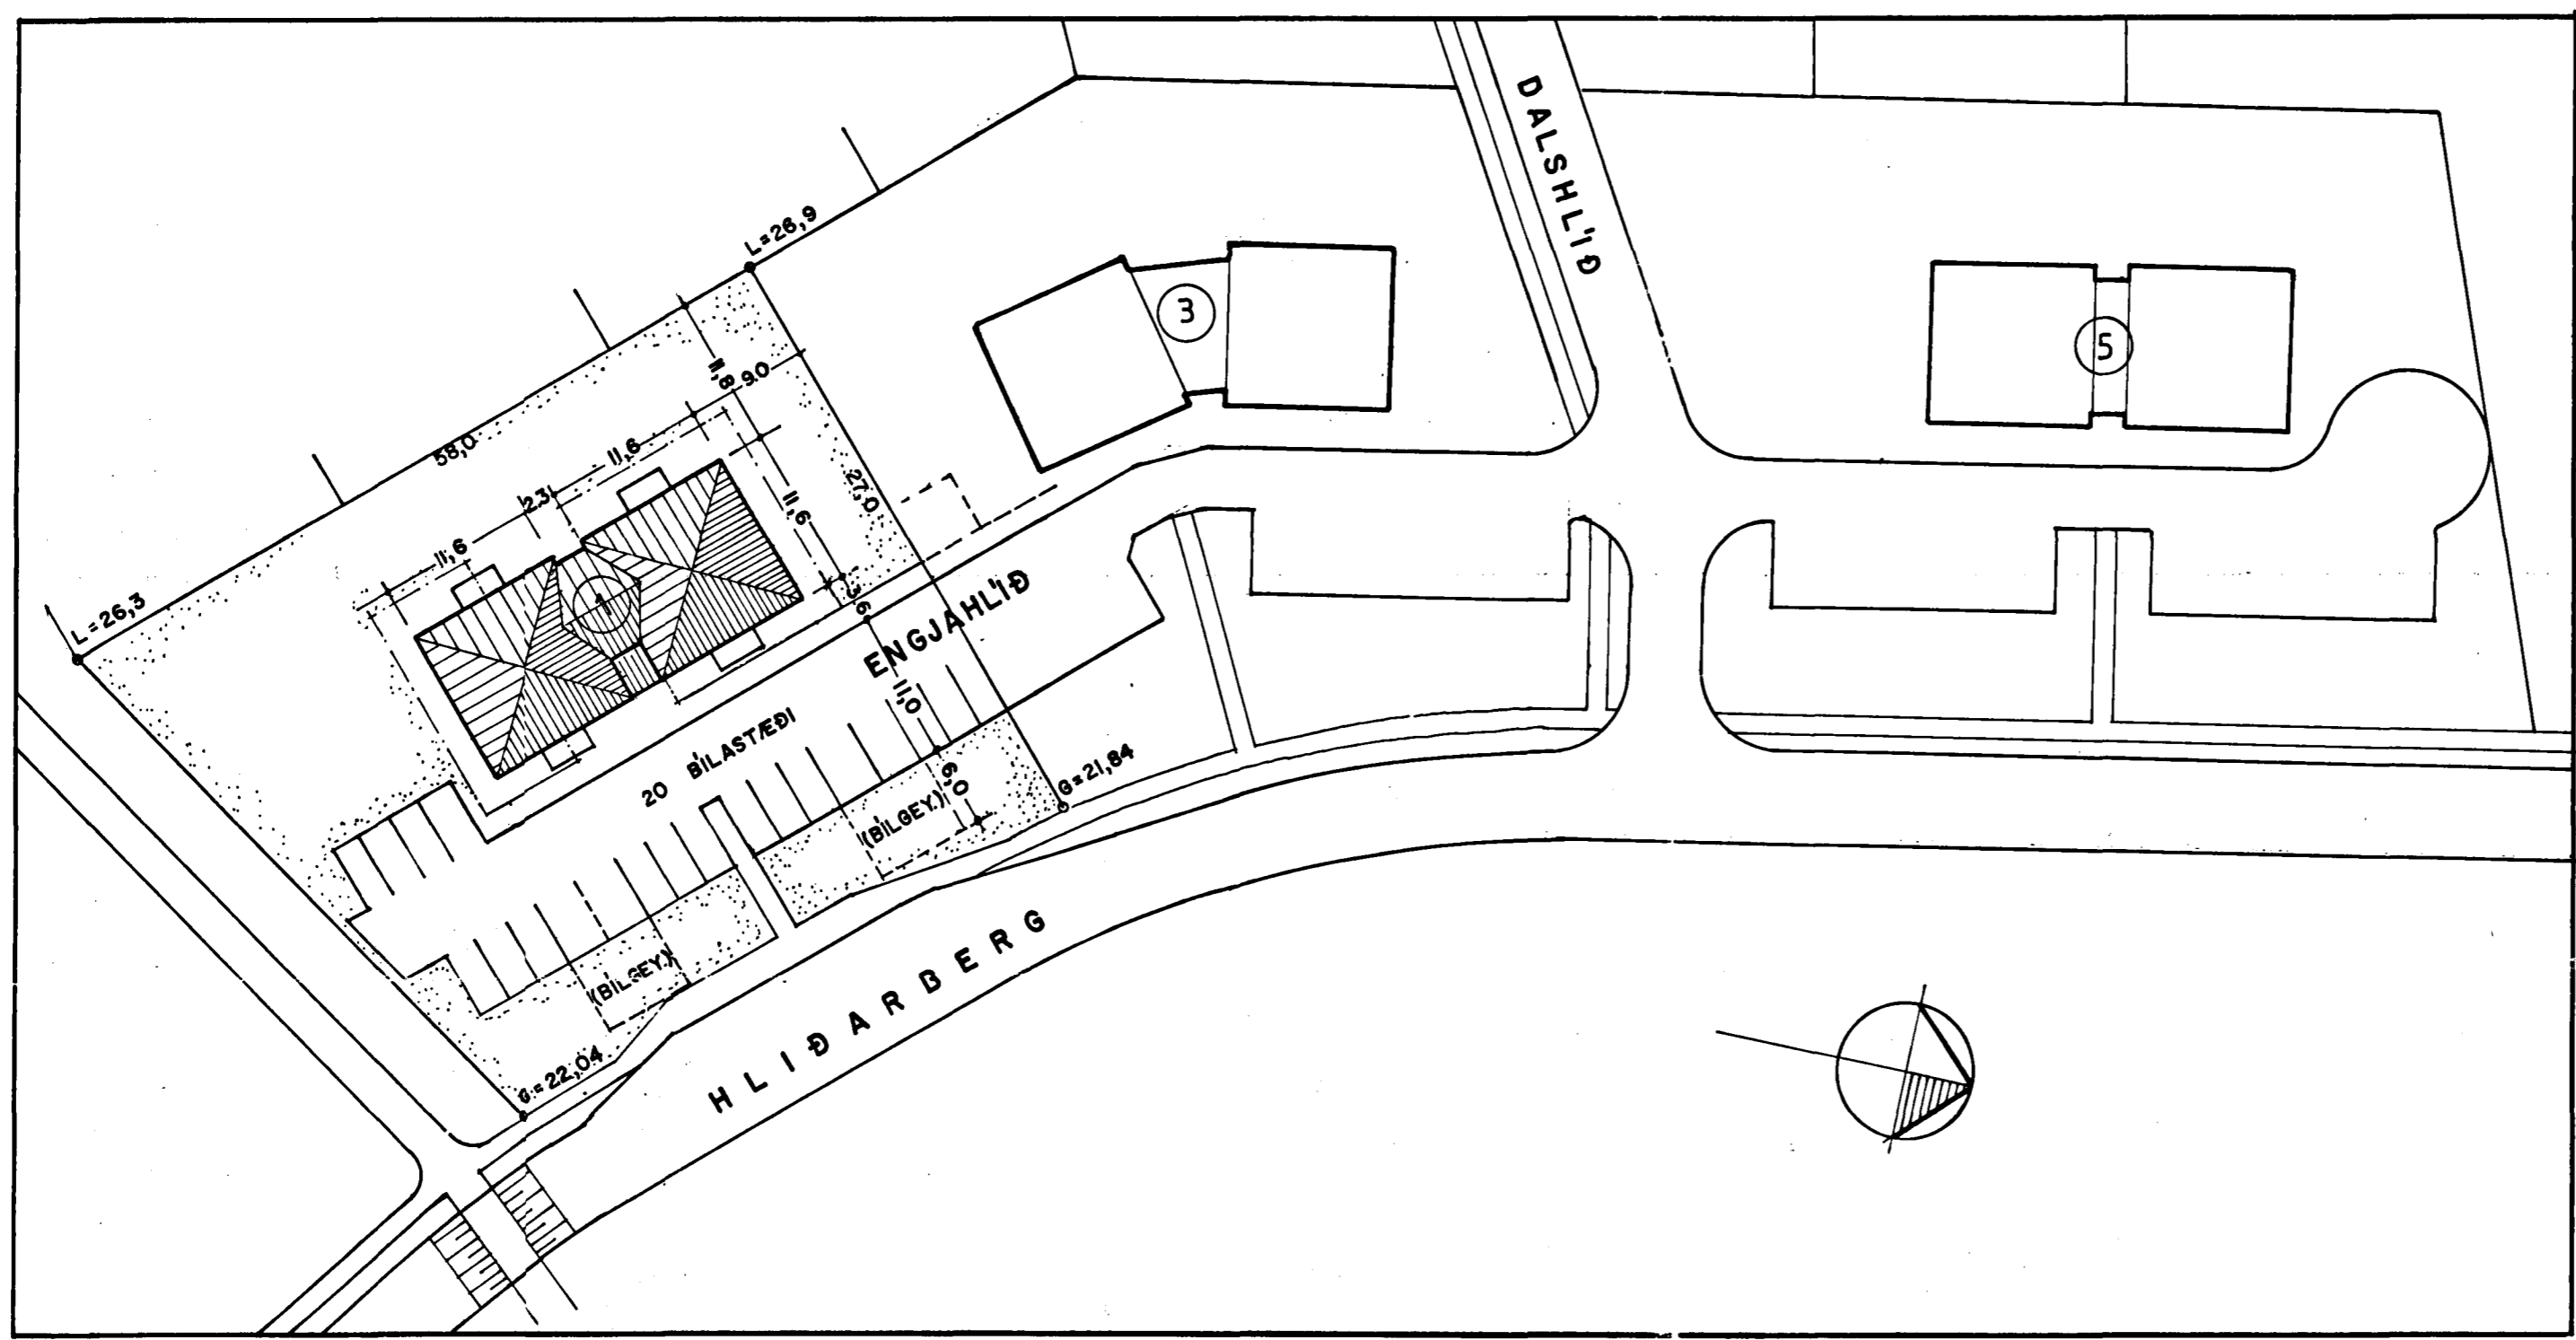

AFSTÖÐUMYND 1:500

STUTT BYGGINGARLÝSING

SÖKKLAR, BOTNPLATA OG BERANDI VEGGIR ERU ÚR JÄRNBENTRI STEINSTEYPU. GÖLF ERU ÚR FORSPENNTUM HOLPLÖTUM. ÞAK ER STÖLAD TIMBURÞAK. ÚTVEGGIR ERU EINANGR-ÞÍR AÐ UTAN MEÐ STEINULL. ÞAK OG ÞAKKANTUR ER KLÆTT MEÐ LITUÐU STÁLI ÚTVEGGIR ERU KLÆDDIR MEÐ "STENI" OG "STENEX" PLÖTUM. GLUGGAR ERU ALKLÆDDIR TIMBURGLUGGAR.

STÆRÐIR HÚSS

1. HÆÐ	284,9 m ²	-	769,2 m ³
2. HÆÐ	290,5 m ²	-	784,4 m ³
3. HÆÐ	290,5 m ²	-	784,4 m ³
ÞAK	-	-	264,4 m ³
SAMT.	865,9 m²	-	2.602,4 m³

ÍBÚÐASTÆRÐIR

NR.	HERB.	BRÚTTÓ	NETTÓ	GEYM.	SAMEL.
01-01	4	99,7	87,2 m ²	0	11,5 m ²
01-02	6	129,2	113,0	0	16,2
02-01	2	69,1	58,0	2,4 m ²	8,7
02-02	3	90,0	76,3	2,4	11,3
02-03	3	90,0	76,3	2,4	11,3
02-04	2	69,5	58,0	2,8	8,7
03-01	2	69,1	58,0	2,4	8,7
03-02	3	90,0	76,3	2,4	11,3
03-03	3	90,0	76,3	2,4	11,3
03-04	2	69,3	58,0	2,6	8,7
		865,9 m ²			

2 herb < 70 m²
3 herb < 90 m²
4 herb < 105 m²
6 herb < 130 m²
5 herb < 120 m²

DAGS.	BREYTT
06.01.93	(B1) - ÍBÚÐASTÆRÐIR

ENGJAHLÍÐ I - HAFNARFIRÐI

AFSTÖÐUMYND 1:500

28.12.92 92-AOI
ARSÆLL VIGNISSON ARKITEKT
REYKJAVÍKURVEGI 60, HAFN. s.65 3081

06.01.93 *Arnsæll Vignisson*