GRUNNMYND 2. HÆÐ 1:50

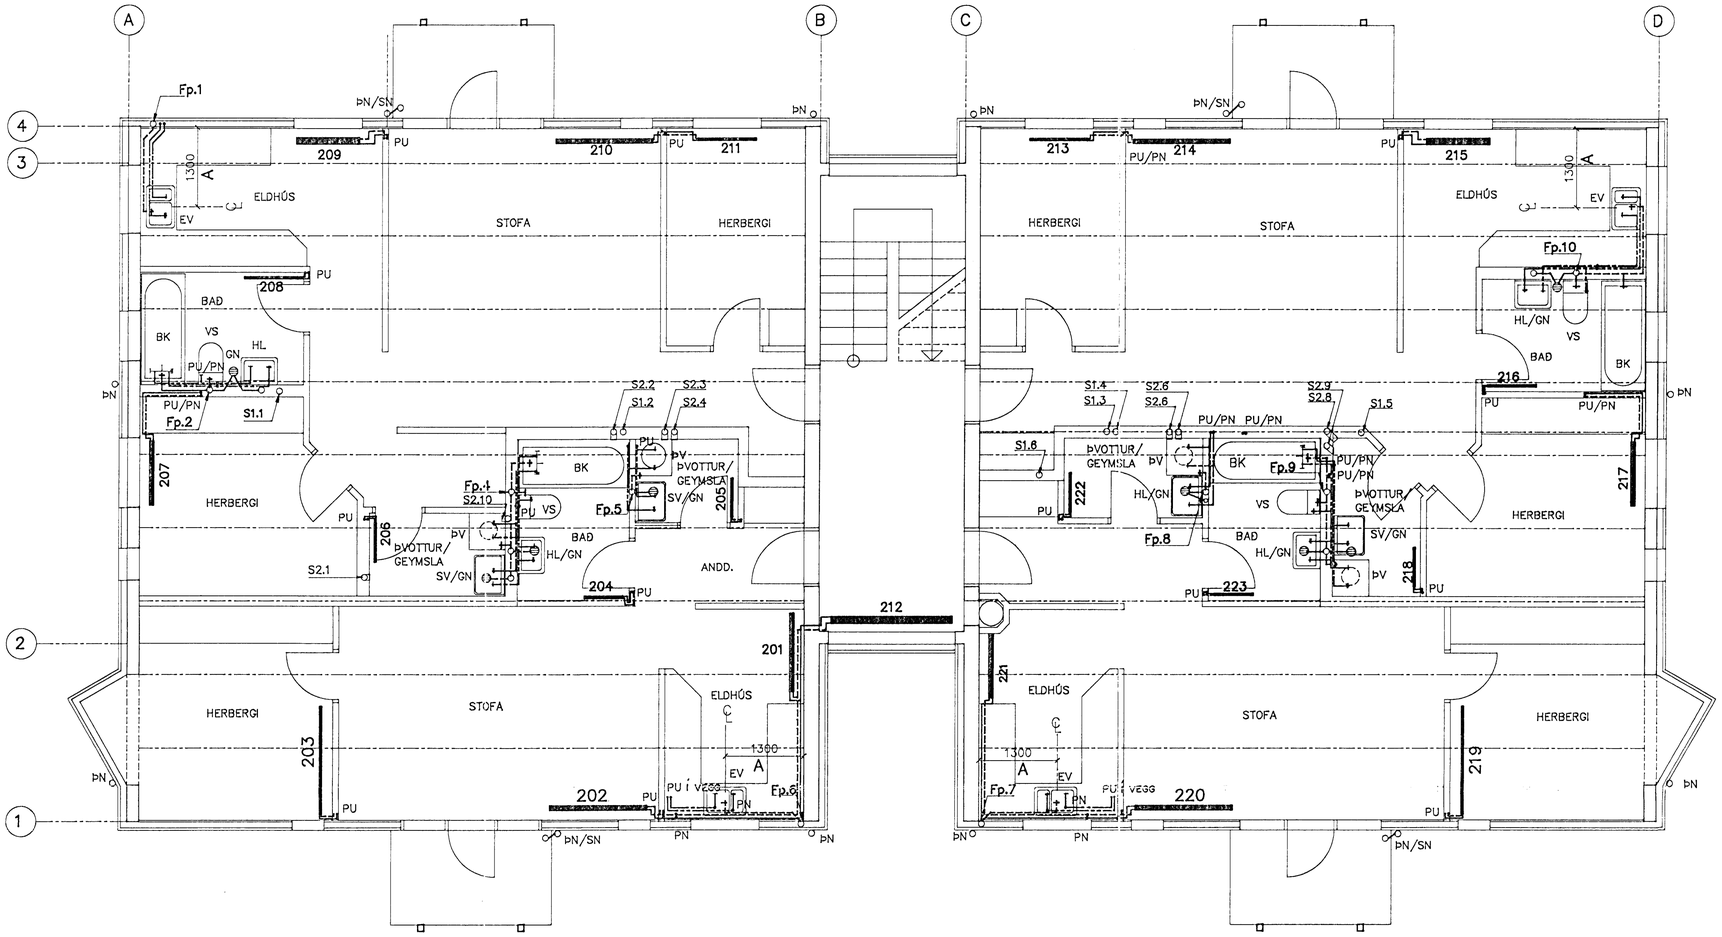

A: MERKIR AÐ MÁL SKAL STAÐFESTA Á SÉRTEIKN. ARKITEKTS.

OFNASKRÁ

MIÐAÐ ER VIÐ HERBERGISHITASTÝRÐA OFNLOKA: DANFOSS RA 2000/RA-N 10

NR. OFNS	HERBERGI	VARMAÞÖRF KCAL/KLST	HÁMARKS HÆÐ mm	HÁMARKS LENGD mm	HÁMARKS ÞYKKT mm	VALDIR OFNAR, DELTA t=40° GERÐ	AFKÖST kcal/klst	LENGD mm	ÞYKKT mm	TENGING A-B-C-D	TEGUND BRUGMAN/ RÚNT-YL	L/H	P	STILL.	ENDANLEG STILLING
201	ELDHÚS	900				P59/2	886	1.280	70	CD		22,2	0,5	2	
202	STOFA	1.200				PK+P59	1.210	1.440	70	AB		30,3	0,5	2,5	
203	HERBERGI	900				PK59	908	1.600	35	CD		20,7	0,5	2	
204	BAÐ	335				PK59	363	640	35	AB		9,1	0,5	1	
205	ÞVOTTUR	335				PK59	363	640	35	CD		9,1	0,5	1	
206	ÞVOTTUR	335				PK59	363	640	35	CD		9,1	0,5	1	
207	HERBERGI	605				PK59/2	609	880	70	CD		15,2	0,5	1,5	
208	BAÐ	440				PK59	454	800	35	CD		11,4	0,5	1	
209	ELDHÚS	1.140				PK/2+P59	1.110	880	105	CD		27,8	0,5	2,5	
210	STOFA	1.200				PK+P59	1.210	1.440	70	CD		30,3	0,5	2,5	
211	HERBERGI	530				PK59	545	960	35	AB		13,6	0,5	1	
212	STIGAHÚS	1.190				PK59	1.135	2.000	35	CD		28,4	0,5	2,5	
213	HERBERGI	530				PK59	545	960	35	CD		13,6	0,5	1	
214	STOFA	1.200				PK+P59	1.210	1.440	70	AB		30,3	0,5	2,5	
215	ELDHÚS	1.460				PK/2+P59	1.414	1.120	105	AB		18	0,5	1,5	
216	BAÐ	440				PK59	454	800	35	CD		11,4	0,5	1	
217	HERBERGI	605				PK59/2	609	880	70	AB		15,2	0,5	1,5	
218	ÞVOTTUR	335				PK59	363	640	35	CD		9,1	0,5	1	
219	HERBERGI	900				PK59	908	1.600	35	AB		22,7	0,5	2	
220	STOFA	1.200				PK+P59	1.210	1.440	70	CD		30,3	0,5	2,5	
221	ELDHÚS	900				PK59/2	950	960	80	AB		23,8	0,5	2	
222	ÞVOTTUR	335				PK59	363	640	35	AB		9,1	0,5	1	
223	BAÐ	335				PK59	363	640	35	CD		9,1	0,5	1	
SAMTALS:		17.350					17.545								

HAFNARFJARÐARBÆR
16 JÚN 1993
BYGGINGARFULLTRÚINN

ENGJAHLÍÐ 1, HAFNARFIRÐI

ÞRIFA- OG HITALAGNIR
GRUNNMYND 2. HÆÐAR
HITA- OG NEYSLUVATNSLAGNIR

Verkfræðistofa
Stefáns og Björns sf. FRV
kt: 610188-1419
Reykjavíkurvegi 68, 220 Hafnarfirði
sími 91-651340 myndsendir 651341

Hannað BG		Teiknað GRT	Yfirfarið
Mkv 1:50		Samþykkt Björn Stefánsson	
Dags 10.03.1993		Nr 9303-L03-A	