UNDIRSTÖÐUR GRUNNMYND

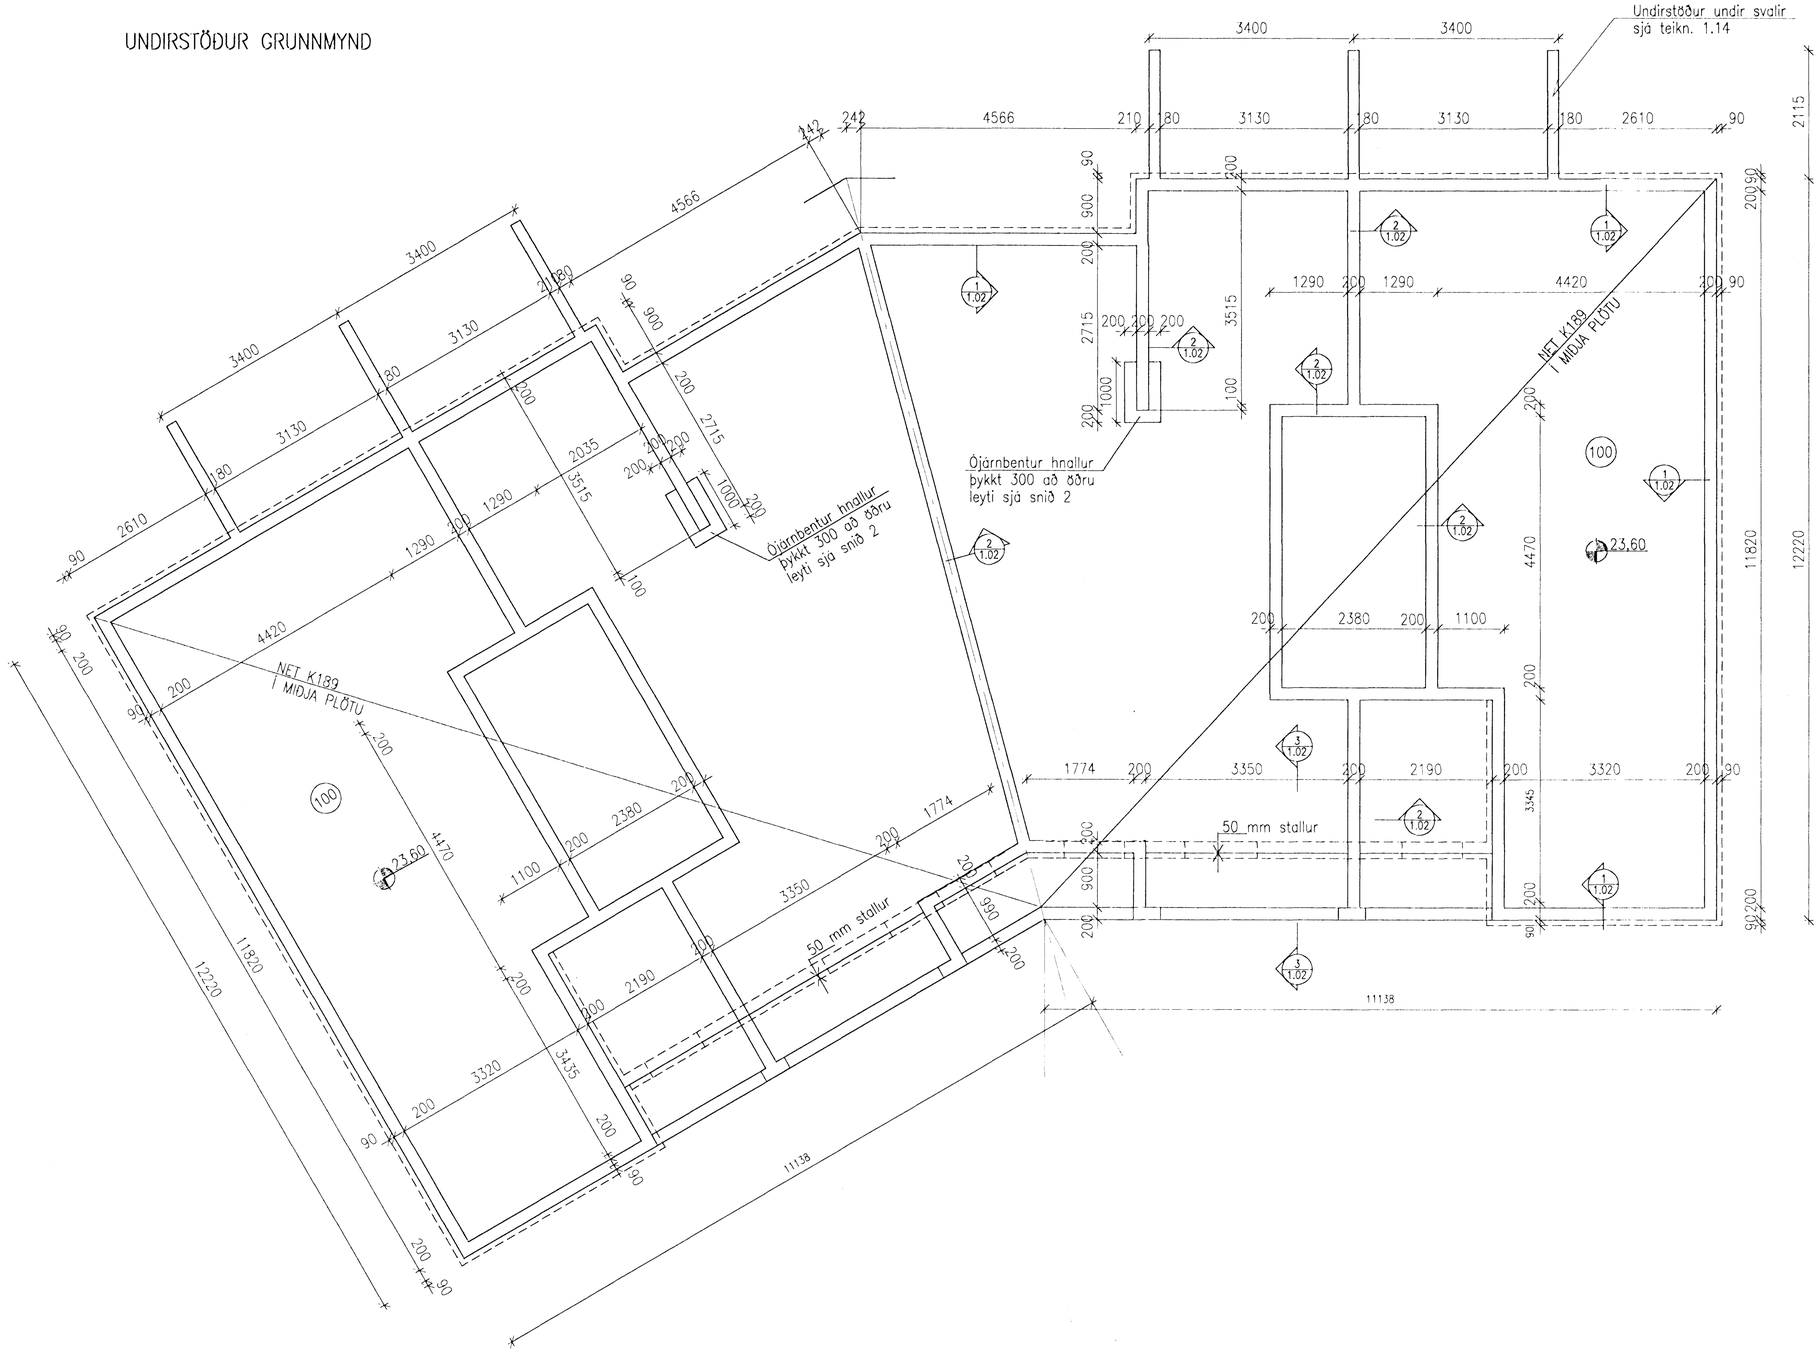

SKÝRINGAR

Almennar skýringar eru á teikn. 1.00
Mesta álag á grunn (klöpp) er
0,6 MN/m² (60 t/m²)
Gólfplata steypist eftir að búið er
að stilla af veggeiningar.
Platan vélslípist.

HAFNARFJARÐARBÆR
29 MARS 1995
BYGGINGAFULLTRÚINN

1:50
1000 0 1000 2000 3000 4000 5000 mm

Teikn. nr.	Tilvísun á teikningu	Teikn. nr.	Tilvísun á teikningu	Br.	Dags.	Eðli breytingar	Br.	Yf.	Sp.
		1.00	ALMENNAR SKÝRINGAR						

VERKFRÆÐISTOFA SIGURÐAR THORODDSEN hf.
VERKFRÆÐIRÁÐGJAFAR FRV

			Talsími:	Bréfasími:
Ármúla 4	108	Reykjavík	(91) 69 50 00	(91) 69 50 10
Glerárgötu 30	600	Akureyri	(96) 2 25 43	(96) 1 11 90
Bjarnarbraut 8	310	Borgarnes	(93) 7 13 17	(93) 7 13 11
Hafnarstræti 1	400	Ísafjörður	(94) 37 08	(94) 39 65

Hannað	Teiknað	Yfirfarið	Samþykkt
SE	kjk		Sigurður Einarsson

ENGJAHLÍÐ 3 HAFNARFIRÐI

BURÐARVIRKI
UNDIRSTÖÐUR
GRUNNMYND

Dagsetning	Verk nr.	Teikn. nr.
JÚLÍ 1994	94.119	1.01