PLATA YFIR 1. HÆÐ

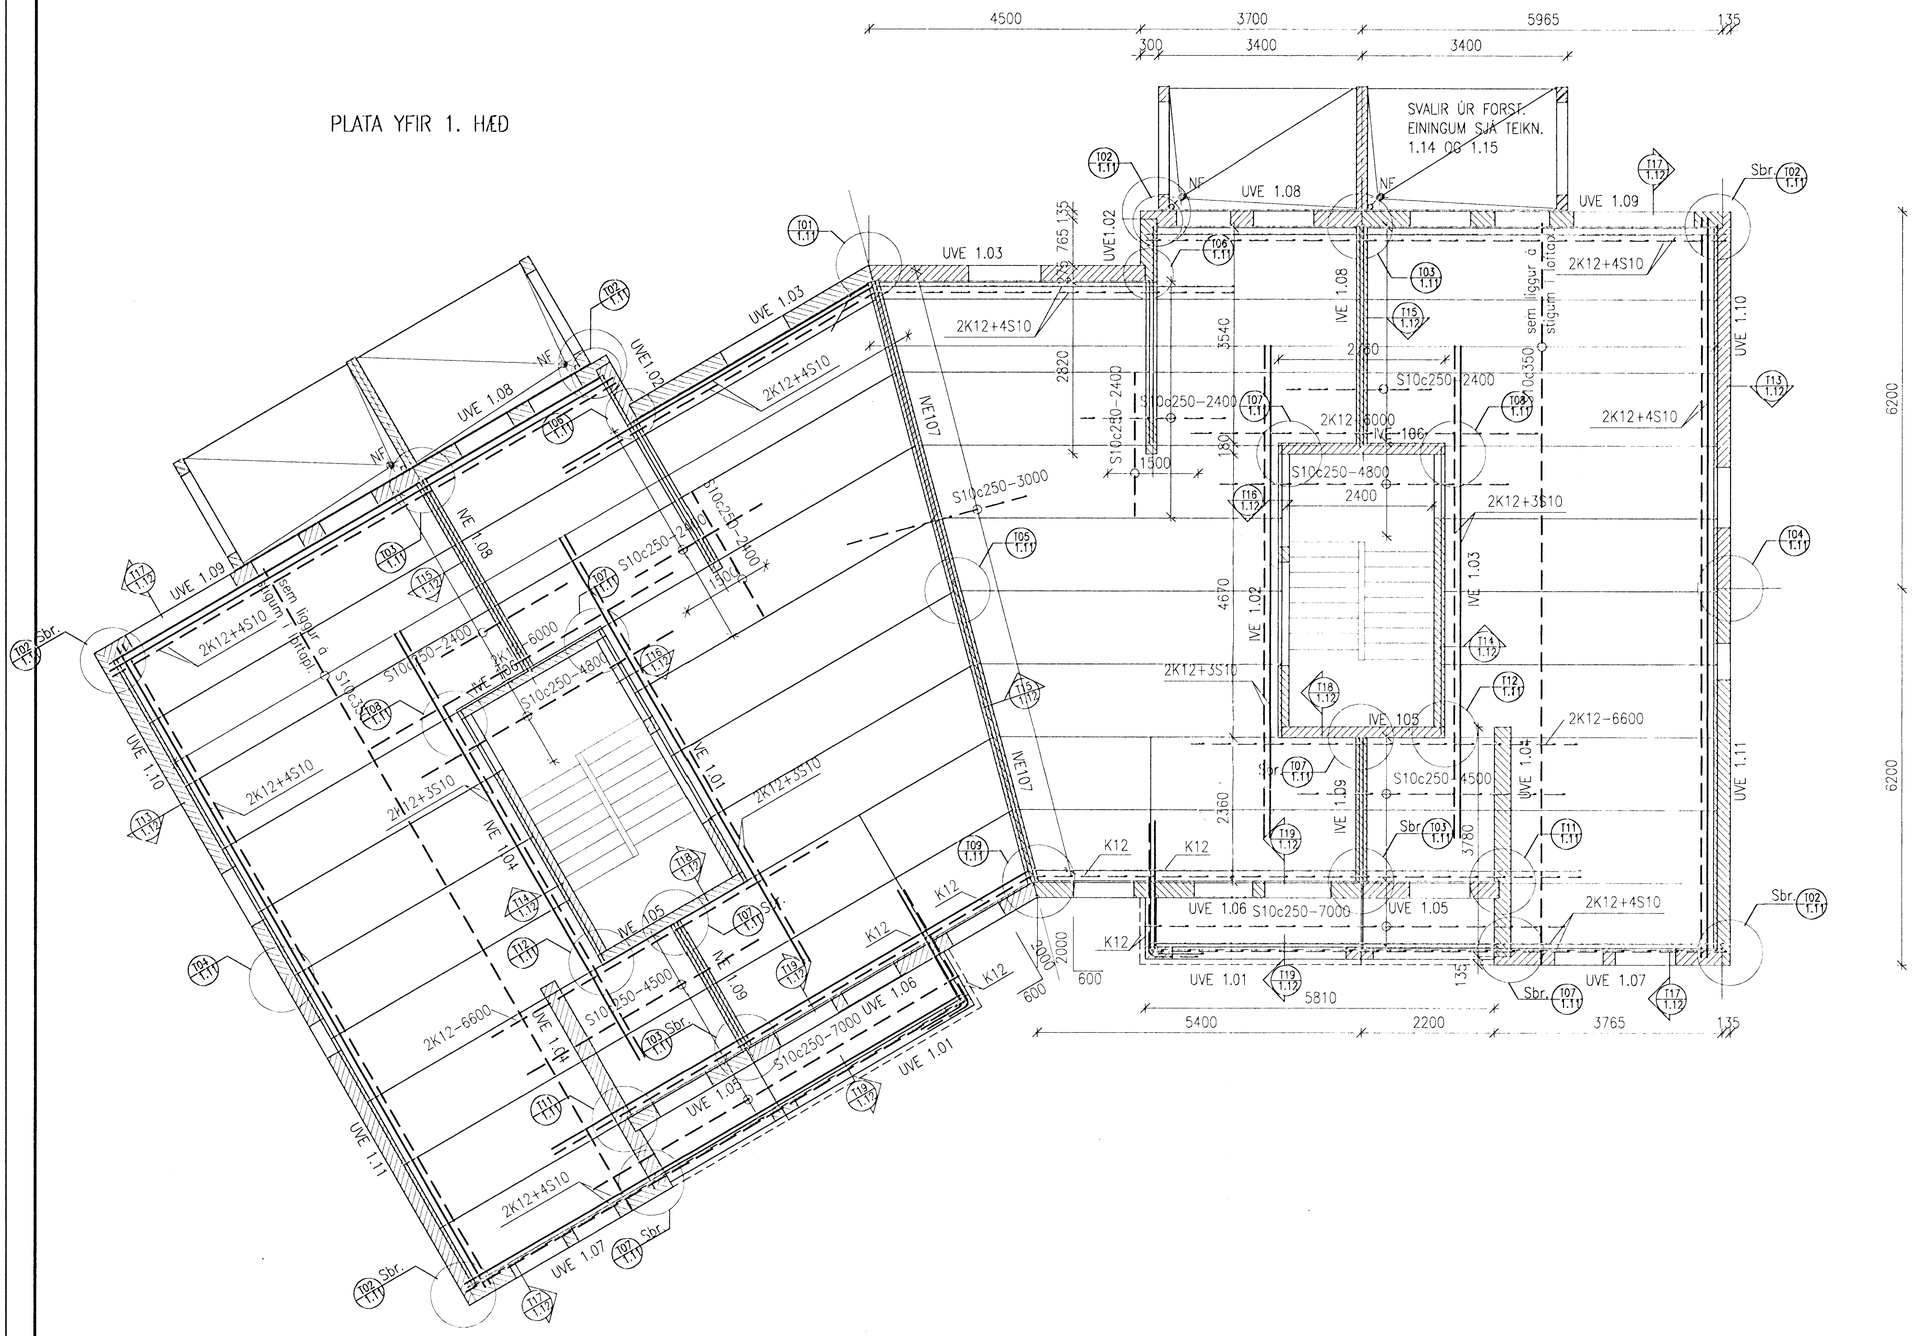

29 MARS 1995
HAFNARFJARÐARBÆR
BYGGINGAFULLTRÚINN

1:50

1000 0 1000 2000 3000 4000 5000 mm

			1.22	INNVEGGJAEININGAR								
			1.20,1.21	ÚTVEGGJAEININGAR								
			1.07	FORST. PLÖTUEININGAR								
			1.00	ALMENNAR SKÝRINGAR								
	Teikn. nr.	Tilvísun á teikningu	Teikn. nr.	Tilvísun á teikningu	Br.	Dags.	Eðli breytingar	Br.	Yf.	Sb.		

VERKFRÆÐISTOFA SIGURÐAR THORODDSEN hf.
VERKFRÆÐIRÁÐGJAFAR FRV

		Talsími:	Bréfasími:
Ármúla 4	108 Reykjavík	(91) 69 50 00	(91) 69 50 10
Glerárgötu 30	600 Akureyri	(96) 2 25 43	(96) 1 11 90
Bjarnarbraut 8	310 Borgarnes	(93) 7 13 17	(93) 7 13 11
Hafnarstræti 1	400 Ísafjörður	(94) 37 08	(94) 39 65

Hannað	Teiknað	Yfirfarið	Samþykkt
SE	SE	J.I.	Sigurður Einarsson

ENGJAHLÍÐ 3 HAFNARFIRÐI

BURÐARVIRKI

GRUNNMYND 1.HÆÐAR

VEGGIR Á 1.HÆÐ, PLATA YFIR 1.HÆÐ

Dagsetning	Verk nr.	Teikn. nr.
DESEMBER 1994	94.119	1.03