I:\{94-1XX}\94117\BURD\ENG-104.DWG

PLATA YFIR 2.HÆÐ

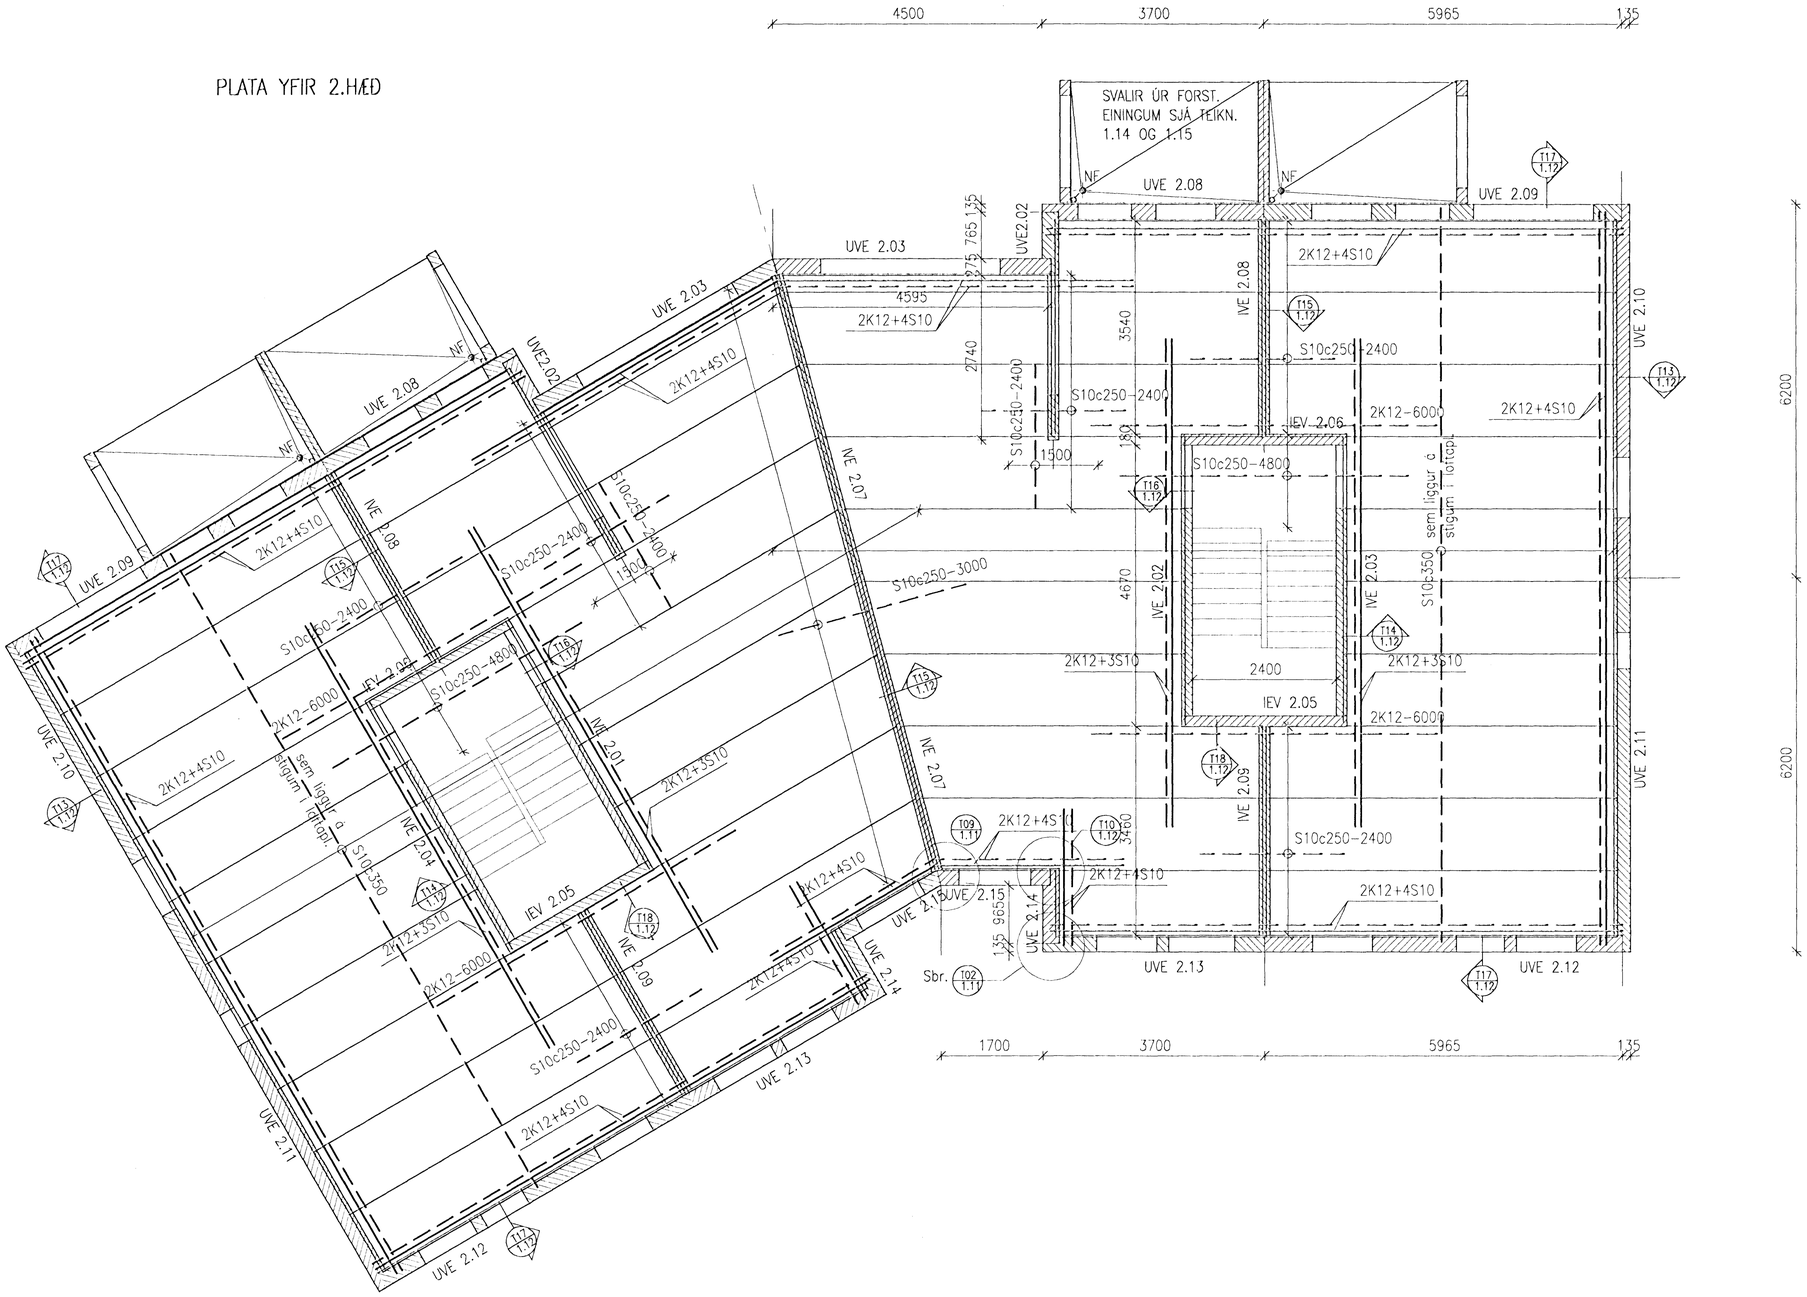

1:50

1000 0 1000 2000 3000 4000 5000 mm

HAFNARFJARÐARBÆR
29 MARS 1995
BYGGINGAFULLTRÚINN

			1.22	INNVEGGJAEININGAR						
			1.20,1.21	ÚTVEGGJAEININGAR						
			1.07	FORST. PLÖTUEININGAR						
			1.00	ALMENNAR SKÝRINGAR						
	Teikn. nr.	Tilvísun á teikningu	Teikn. nr.	Tilvísun á teikningu	Br.	Dags.	Eðli breytingar	Br.	Yf.	Sp.

VERKFRÆÐISTOFA SIGURÐAR THORODDSEN hf.
VERKFRÆÐIRÁÐGJAFAR FRV

			Talsími:	Bréfasími:
Ármúla 4	108	Reykjavík	(91) 69 50 00	(91) 69 50 10
Glerárgötu 30	600	Akureyri	(96) 2 25 43	(96) 1 11 90
Bjarnarbraut 8	310	Borgarnes	(93) 7 13 17	(93) 7 13 11
Hafnarstræti 1	400	Ísafjörður	(94) 37 08	(94) 39 65

Hannað	Teiknað	Yfirfarð	Samþykkt
SE	SE		

ENGJAHLÍÐ 3 HAFNARFIRÐI

BURÐARVIRKI
GRUNNMYND 2.HÆÐAR
VEGGIR Á 2.HÆÐ, PLATA YFIR 2.HÆÐ

Dagsetning	Verk nr.	Teikn. nr.
DESEMBER 1994	94.119	1.04