I:\[94-1XX]\94117\BURÐ\ENG_105.DWG

PLATA YFIR 3. HÆÐ

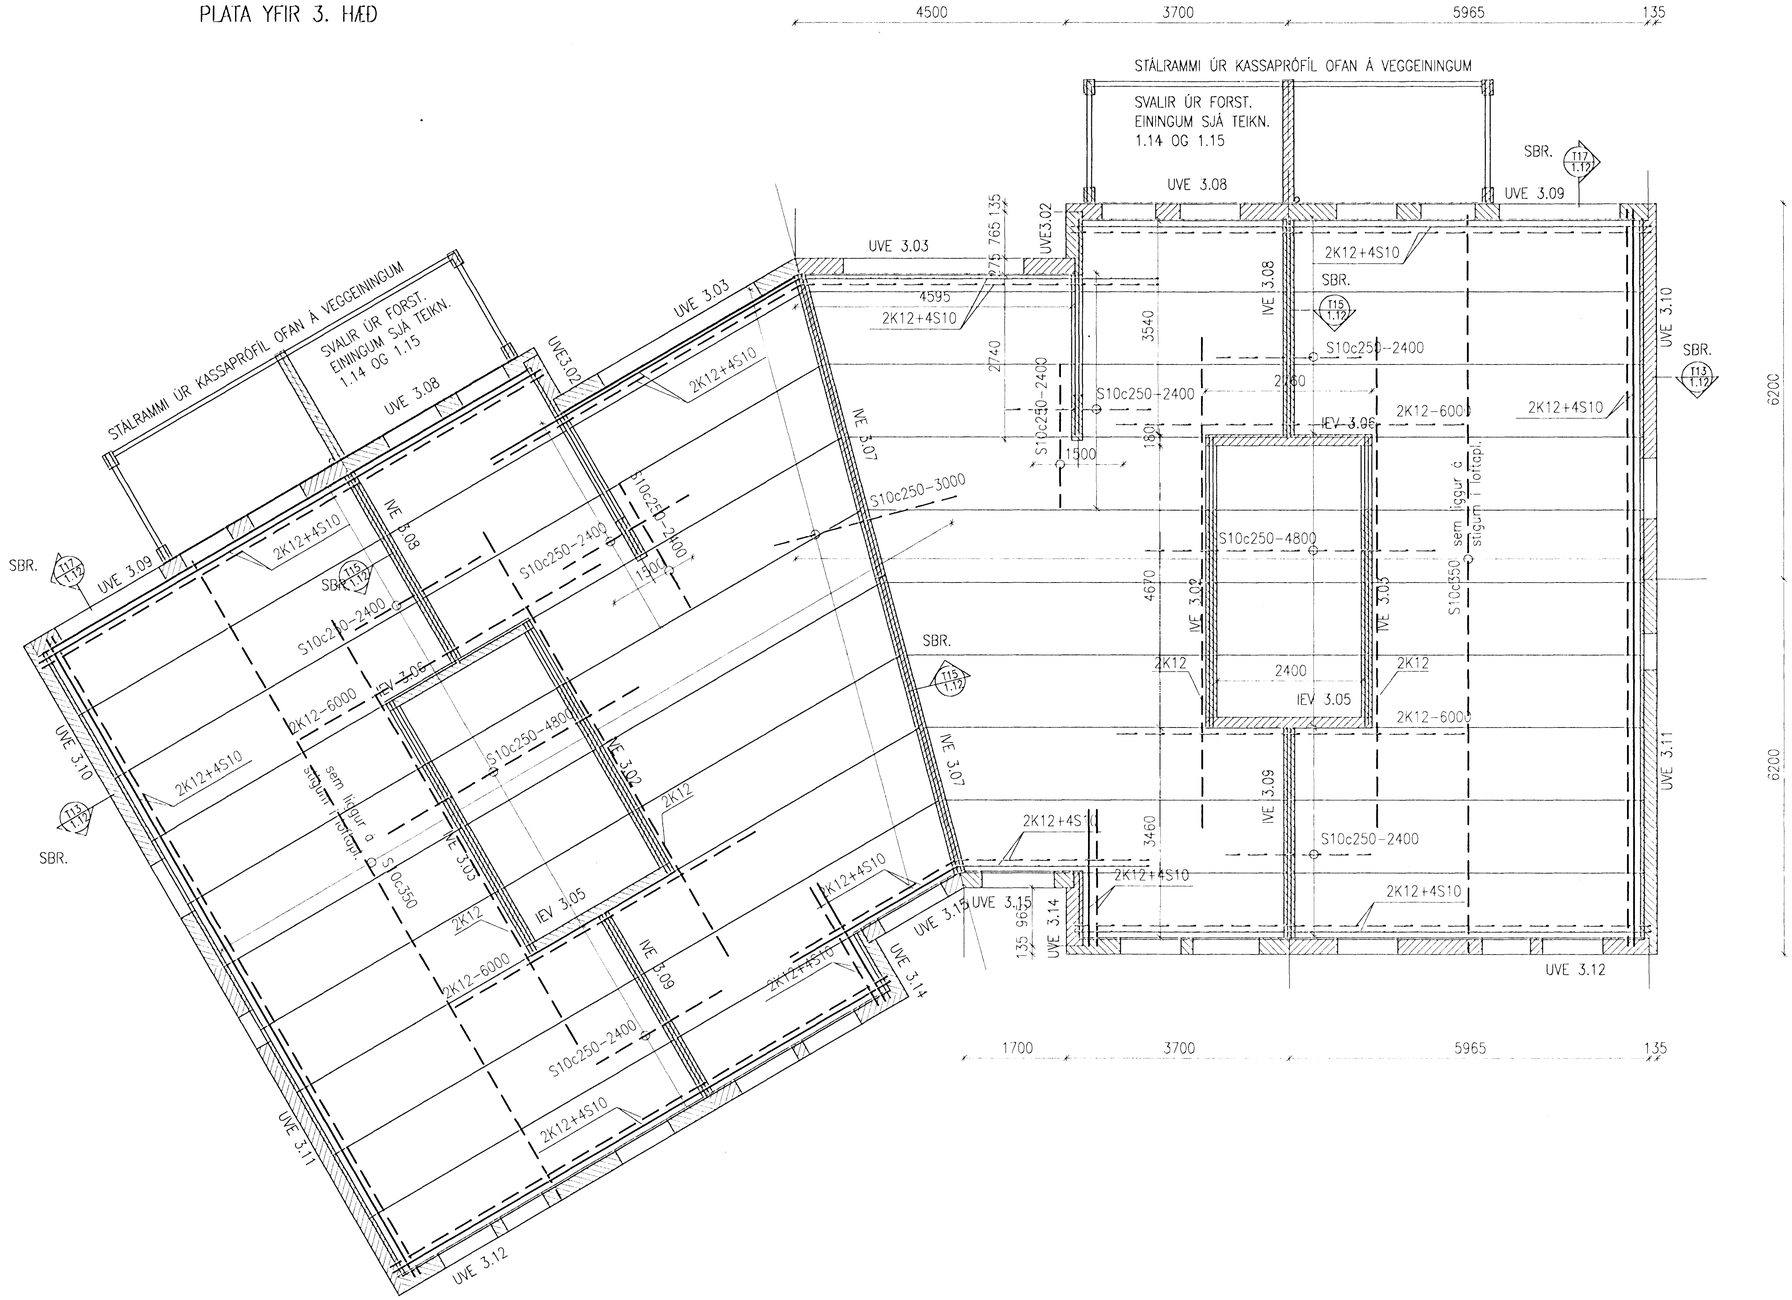

29 MARS 1995
HAFNARFJARÐARBÆR
BYGGINGARFULLTRÚINN

1:50
1000 0 1000 2000 3000 4000 5000 mm

			1.22	INNVEGGJAEININGAR									
			1.20,1.21	ÚTVEGGJAEININGAR									
			1.07	FORST. PLÖTUEININGAR									
			1.00	ALMENNAR SKÝRINGAR									
	Teikn. nr.	Tilvísun á teikningu	Teikn. nr.	Tilvísun á teikningu	Br.	Dags.	Eðli breytingar	Br.	Yf.	Sp.	Hannað	Teiknað	Yfirfarið	Samþykkt
											SE	SE		

VERKFRÆÐISTOFA SIGURÐAR THORODDSEN hf.
VERKFRÆÐIRÁÐGJAFAR FRV

		Talsími:	Bréfasími:
Ármúla 4	108 Reykjavík	(91) 69 50 00	(91) 69 50 10
Glerárgötu 30	600 Akureyri	(96) 2 25 43	(96) 1 11 90
Bjarnarbraut 8	310 Borgarnes	(93) 7 13 17	(93) 7 13 11
Hafnarstræti 1	400 Ísafjörður	(94) 37 08	(94) 39 65

ENGJAHLÍÐ 3 HAFNARFIRÐI

BURÐARVIRKI

GRUNNMYND 3.HÆÐAR

VEGGIR Á 3.HÆÐ, PLATA YFIR 3.HÆÐ

Dagsetning: DESEMBER 1994 | Verk nr. 94.119 | Teikn. nr. 1.05