FORSTEYPTAR LOFTPLÖTUR 1:50

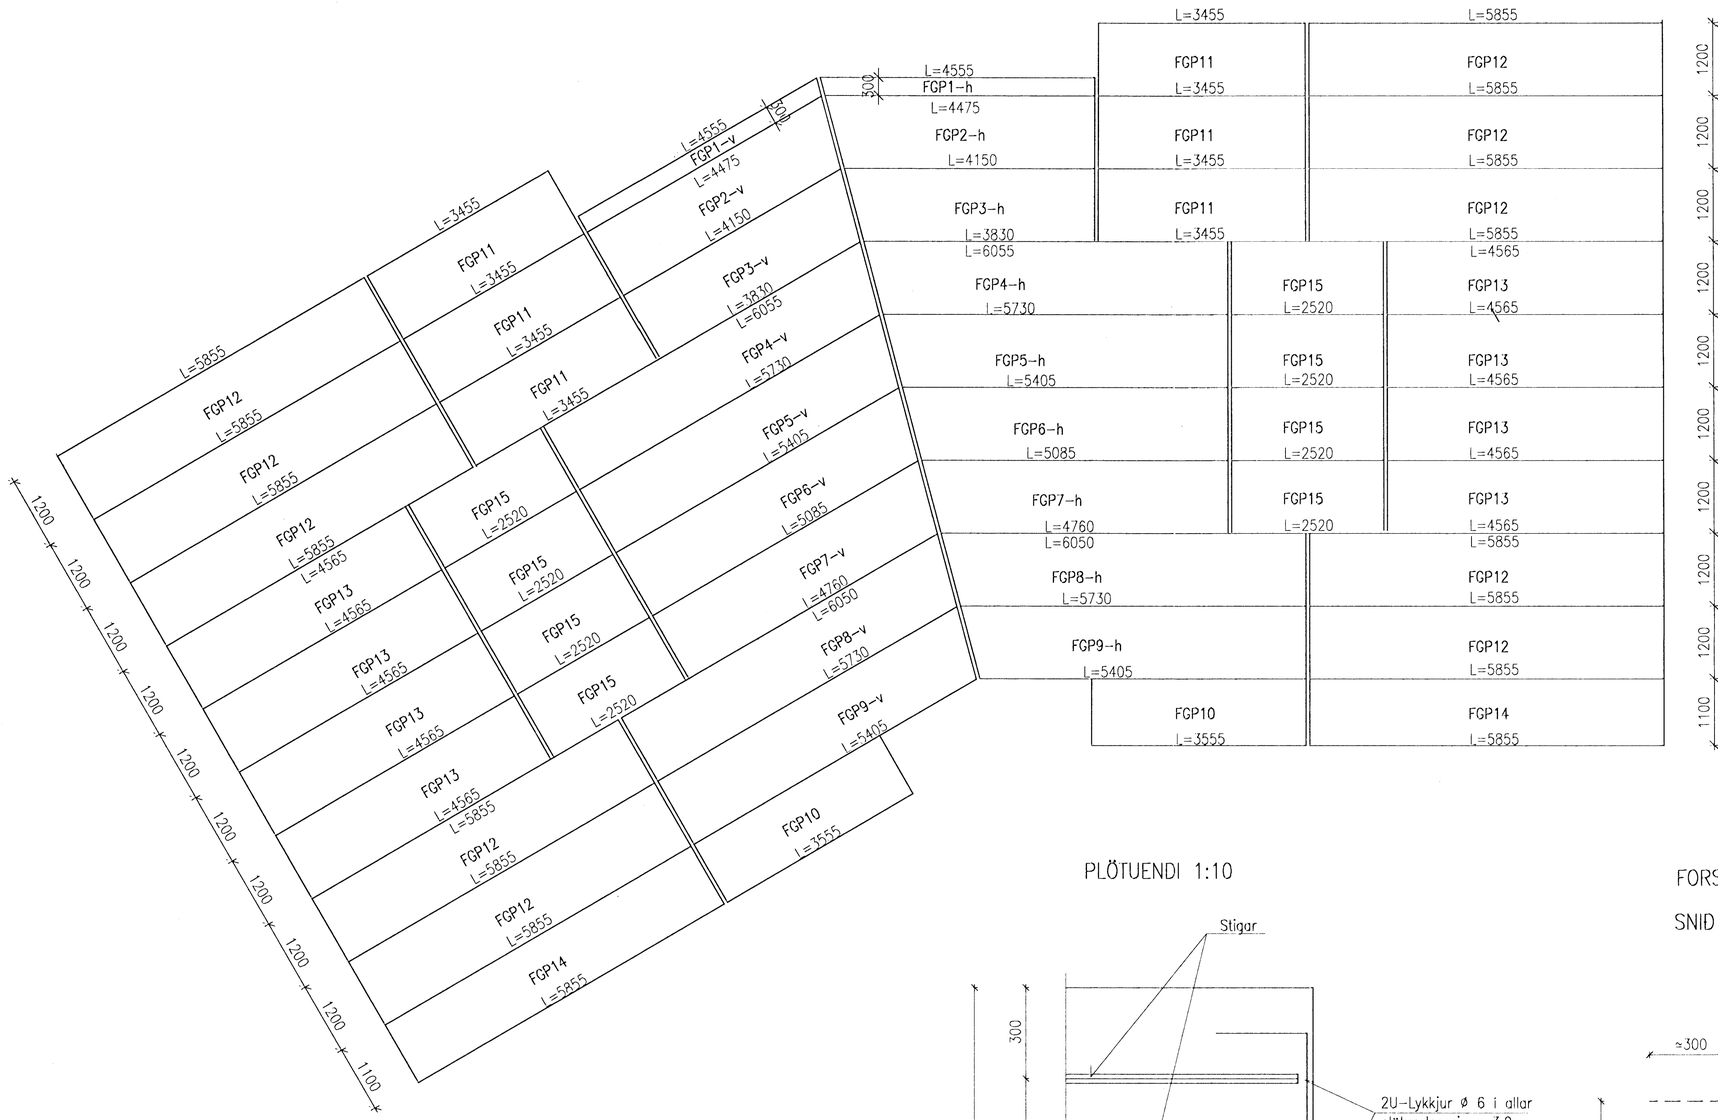

FORSTEYPTAR LOFTPLÖTUR – SKRÁ

Pl nr	Fjöldi stk	Lengsti kantur mm	Breidd mm	Langjárn stk. í plötu
FGP1–h	3	4555	300	1S10 eða 1S12
FGP1–v	3	4555	300	1S10 eða 1S12
FGP2–h	3	4475	1200	3S10 eða 3S8
FGP2–v	3	4475	1200	3S10 eða 3S8
FGP3–h	3	4150	1200	3S10 eða 3S8
FGP3–h	3	4150	1200	3S10 eða 3S8
FGP4–h	3	6055	1200	6S10 eða 4S12
FGP4–v	3	6055	1200	6S10 eða 4S12
FGP5–h	3	5730	1200	6S10 eða 4S12
FGP5–v	3	5730	1200	6S10 eða 4S12
FGP6–h	3	5405	1200	4S10 eða 3S12
FGP6–v	3	5405	1200	4S10 eða 3S12
FGP7–h	3	5085	1200	4S10 eða 3S12
FGP7–v	3	5085	1200	4S10 eða 3S12
FGP8–h	3	6050	1200	6S10 eða 4S12
FGP8–v	3	6050	1200	6S10 eða 4S12
FGP9–h	3	5730	1200	6S10 eða 4S12
FGP9–v	3	5730	1200	6S10 eða 4S12
FGP10	6	3555	1200	3S10 eða 3S8
FGP11	18	3455	1200	3S10 eða 3S8
FGP12	30	5855	1200	6S10 eða 4S12
FGP13	24	4565	1200	3S10 eða 3S8
FGP14	6	5855	1100	6S10 eða 4S12
FGP15	8	2520	1200	0

PLÖTUENDI 1:10

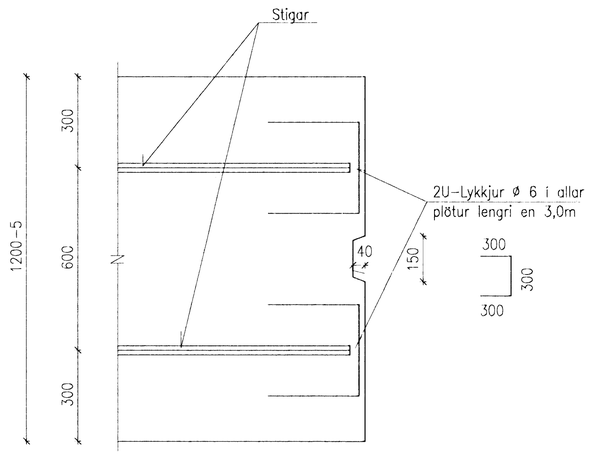

FORSTEYPTAR LOFTPLÖTUR BENDING

SNIÐ 1:10

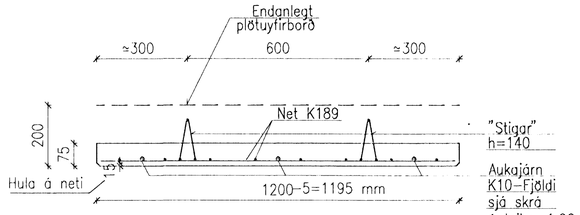

STIGAR: 2ø5MM Í NEÐRI BRÚN
1ø7mm Í EFRI BRÚN
TENGIJÁRN ø4.5mm
HVORU MEGIN,SEM LIGGJA
ZIG–ZAG MEÐ UM 45°
HALLA OG ERU SOÐIN VIÐ
LANGJÁRN

HAFNARFJARÐARBÆR
29 MARS 1995
BYGGINGAFULLTRÚINN

1:50
1000 0 1000 2000 3000 4000 5000 mm

Teikn. nr.	Tilvísun á teikningu	Teikn. nr.	Tilvísun á teikningu	Br.	Dags.	Eðli breytingar	Br.	Yf.	Sp.
		1.05	GRUNNMYND 3. HÆÐAR						
		1.02	GRUNNMYND 2. HÆÐAR						
		1.03	GRUNNMYND 1. HÆÐAR						

VERKFRÆÐISTOFA SIGURÐAR THORODDSEN hf.
VERKFRÆÐIRÁÐGJAFAR FRV
Ármúla 4 108 Reykjavík Talsími: (91) 69 50 00 Bréfasími: (91) 69 50 10
Glerárgötu 30 600 Akureyri (96) 2 25 43 (96) 1 11 90
Bjarnarbraut 8 310 Borgarnes (93) 7 13 17 (93) 7 13 11
Hafnarstræti 1 400 Ísafjörður (94) 37 08 (94) 39 65

Hannað: SE | Teiknað: SE | Yfirfarið: | Samþykkt:

ENGJAHLÍÐ 3 HAFNARFIRÐI

BURÐARVIRKI
FORSTEYPTAR GÓLFPLÖTUR
GRUNNMYND, SKRÁ, SNIÐ

Dagsetning: NÓVEMBER 1994 | Verk nr.: 94.119 | Teikn. nr.: 1.06