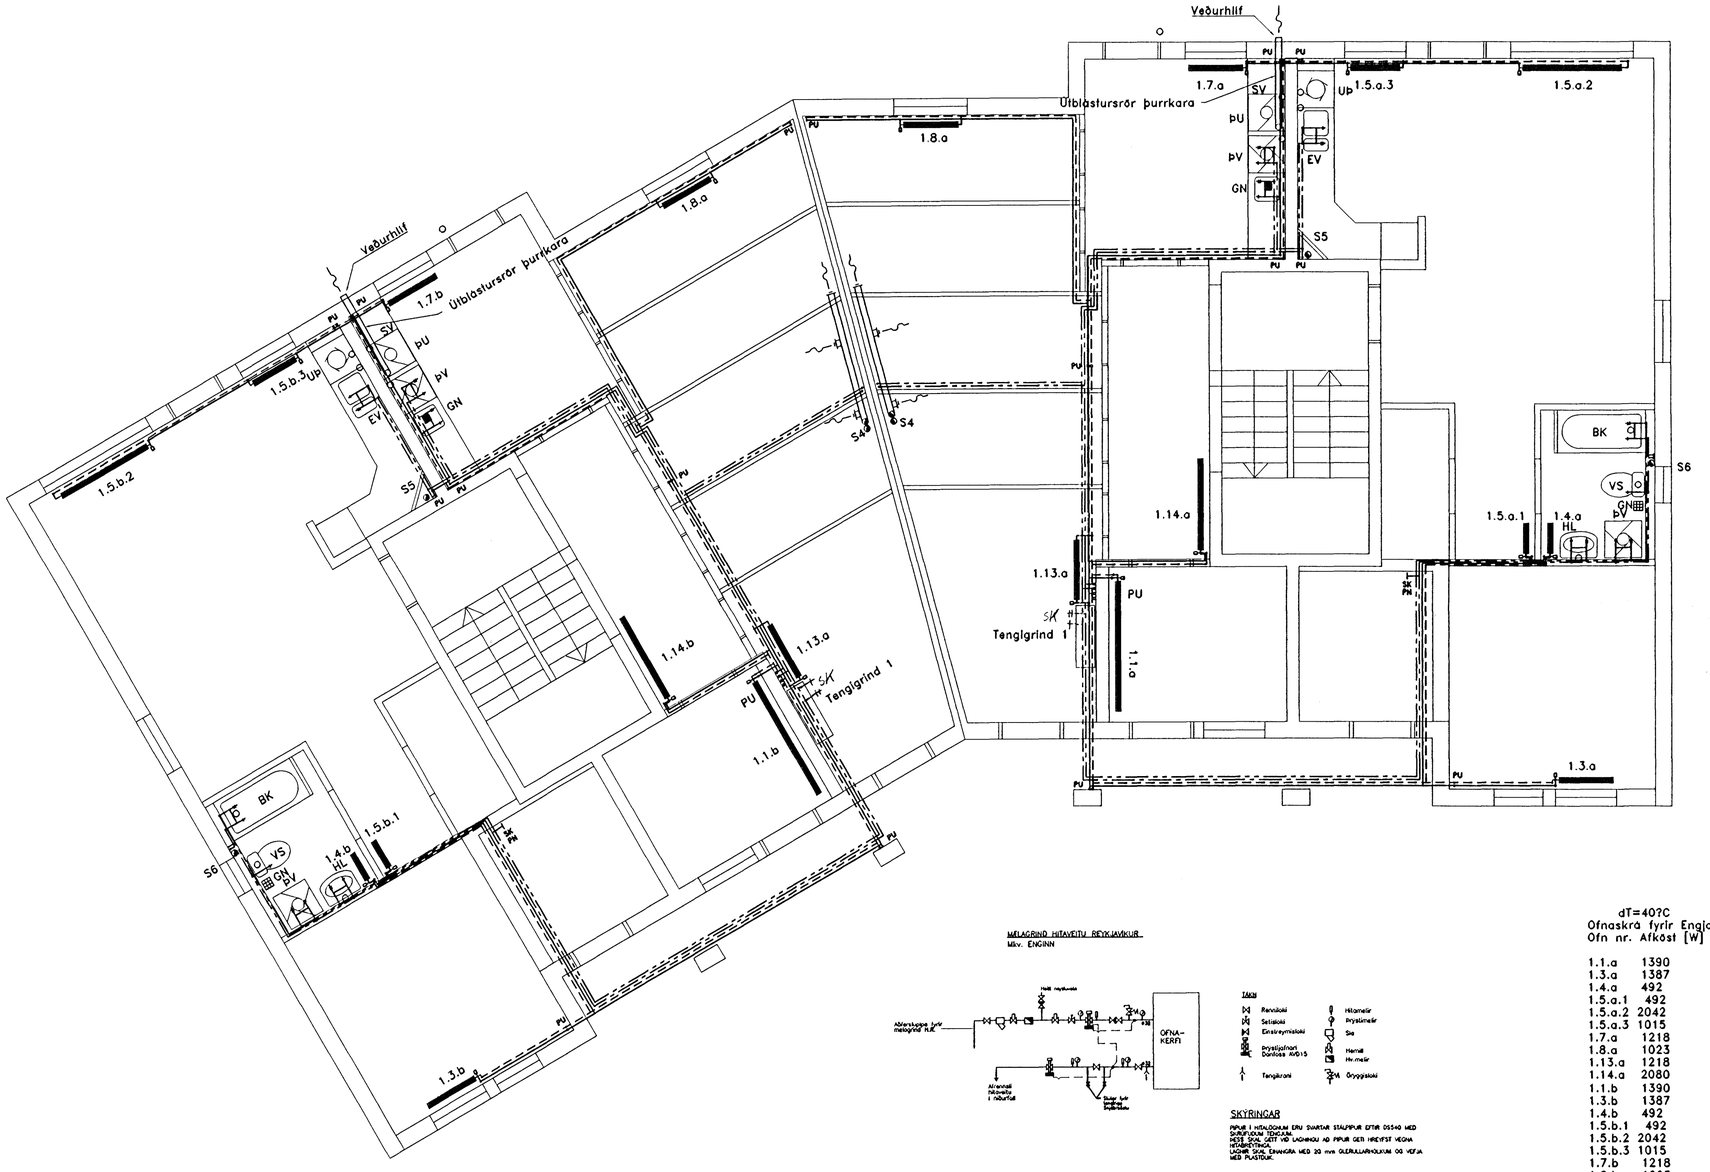

Skýringar

——— Framrás hitaveitu
– – – Bakrás hitaveitu

Hæð ofna við gólf skal vera í samræmi við kröfu framleiðenda

Um nánari staðsetningu ofna vísast til teikninga arkitekta

Ofnatengingar í alla ofna eru ø 10 mm

Allir ofnar hafi loftskrúfu, sem opnist með lykli

Allir ofnar hafi aftæmisskrúfu,ssem opnist með lykli.

Allir ofnar tengist með stillitjám þar sem ekki er sjálfvirkur ofnloki.

PU Pípur upp

– – – Neysluvatn kalt
—··— Neysluvatn heitt

SV – Stálvaskur
EV – Eldhúsvaskur
ÞV – Þvottavél
ÞU – Þurrkari
HL – Handlaug
VS – Vatnssalerni
BK – Baðkar
GN – Gólfniðurfall
SK – Stálkrani
S1–8 – Stammi (fallpípa) nr. 1–8

Um nánari staðsetningu hreinlætistækja vísast til teikninga arkitekta.

MÆLAGRIND HITAVEITU REYKJAVÍKUR
Mkv. ENGINN

TÁKN

Rennloki
Setloki
Einstreymisloki
Þrýstijafnari Danfoss AVD15
Tengikrani
Hitamelir
Þrýstimelir
Sía
Hemill
Hv.melir
Öryggisloki

SKÝRINGAR

PÍPUR Í HITALÖGNUM ERU SVARTAR STÁLPÍPUR ÉTTIR DS540 MED SKRÚFUÐUM TENGJUM.
HÉSE SKAL GETT VIÐ LAGNINGU AÐ PÍPUR GETI HREYFST VEGNA HITABREYTINGA.
LAGNIR SKAL ÉINANGRA MEÐ 20 mm GLERULLARHÓLKUM OG VEFJA MEÐ PLASTÓUK.

VARÐANDI ÖNNUR TÁKN SJÁ SKÝRINGAR Á HITATEIKNINGUM.

dT=40?C
Ofnaskrá fyrir Engjahlíð 3a & 3b, fyrsta hæð

Ofn nr.	Afköst [W]	Hæð [mm]	Lengd [mm]	Tenging f10 mm	Loki Danfoss	Vallinn ofn
1.1.a	1390	600	1200	CD	RA 2000	
1.3.a	1387	700	970	CD	RA 2000	
1.4.a	492	600	480	AB	RA 2000	
1.5.a.1	492	600	480	AB	RA 2000	
1.5.a.2	2042	400	1620	AD	RA 2000	
1.5.a.3	1015	600	810	AD	RA 2000	
1.7.a	1218	600	970	AB	RA 2000	
1.8.a	1023	500	970	AD	RA 2000	
1.13.a	1218	600	970	AB	RA 2000	
1.14.a	2080	700	1450	CD	RA 2000	
1.1.b	1390	600	1200	CD	RA 2000	
1.3.b	1387	700	970	CD	RA 2000	
1.4.b	492	600	480	AB	RA 2000	
1.5.b.1	492	600	480	AB	RA 2000	
1.5.b.2	2042	400	1620	AD	RA 2000	
1.5.b.3	1015	600	810	AD	RA 2000	
1.7.b	1218	600	970	AB	RA 2000	
1.8.b	1023	500	970	AD	RA 2000	
1.13.b	1218	600	970	AB	RA 2000	
1.14.b	2080	700	1450	CD	RA 2000	

HAFNARFJARÐARBÆR
BYGGINGAFULLTRÚINN
08 NOV. 1995

ÁGÚST ÞÓR JÓNSSON, verkfræðingur, FRV, Túngötu 6. R, s. 5526305

Engihlíð 3a & 3b
Hita-, vatns-, ~~og loftræstilagnir~~
Mælagrind
Grunnmynd 1. hæð

MKV. 1:50

TEIKN.NR. 085-002
HANNAD ÁÞJ
TEIKNAD MÞÁ
YFIRF. 5/11-'95
SAMÞ.