

Samþykkt á fundi bygginga-
nefndar þ. 26.5.1994.

BYGGINGAFULLTRÚINN
Í HAFNARFIRÐI

[Signature]

ÍBÚDAYFIRLIT OG STÆRDIR

Engjahlíð 3a

Númer	Not	Heiti	Fjöldi herb.	flatarm.	rúmmál
01-00.	sam	Sameign		62,00	
01-01.	sér	Íbúð nr. 1 á 1. hæð	2	55,80	
01-02.	sér	Geymsla íb. 02-01		5,80	
01-03.	sér	Geymsla íb. 02-02		5,80	
01-04.	sér	Geymsla íb. 03-01		5,80	
01-05.	sér	Geymsla íb. 03-02		5,80	
		Fl.mál 1. h. alls	147,2	141,00	380,70
02-00.	sam	sameign		12,20	
02-01.	sér	Íbúð nr. 1 á 2. hæð	3	71,80	
02-02.	sér	Íbúð nr. 2 á 2. hæð	3	69,70	
		Fl.mál 2. h. alls	153,7	153,70	414,99
03-00.	sam	sameign		12,20	
03-01.	sér	Íbúð nr. 1 á 3. hæð	3	71,80	
03-02.	sér	Íbúð nr. 2 á 3. hæð	3	69,70	
		Fl.mál 3. h. alls		153,70	414,99
		Pakrymi			123,70
		Helldarflatarmál:	454,6 m ²	448,40	1334,38

397,4 294,4 m²

415,15 307,4

123,7

1351,4 m³

Engjahlíð 3b

Númer	Not	Heiti	Fjöldi herb.	flatarm.	rúmmál
01-00.	sam	Sameign		62,00	
01-01.	sér	Íbúð nr. 1 á 1. hæð	2	55,80	
01-02.	sér	Geymsla íb. 03-02		5,80	
01-03.	sér	Geymsla íb. 03-01		5,80	
01-04.	sér	Geymsla íb. 02-02		5,80	
01-05.	sér	Geymsla íb. 02-01		5,80	
		Fl.mál 1. h. alls		141,00	380,70
02-00.	sam	sameign		12,20	
02-01.	sér	Íbúð nr. 1 á 2. hæð	3	69,70	
02-02.	sér	Íbúð nr. 2 á 2. hæð	3	71,80	
		Fl.mál 2. h. alls		153,70	414,99
03-00.	sam	sameign		12,20	
03-01.	sér	Íbúð nr. 1 á 3. hæð	3	69,70	
03-02.	sér	Íbúð nr. 2 á 3. hæð	3	71,80	
		Fl.mál 3. h. alls		153,70	414,99
		Pakrymi			123,70
		Helldarflatarmál:		448,40	1334,38


Samtals hús a og b

896,8 2668,76 2702,8

Fjöldi íbúða: 2ja herb. 2 stk.
3ja herb. 8 stk.
Fjöldi bílastæða 18 (möguleg 20)
Lóðarstærð 2370 m²

909,2 m² 2703 m³

Húsið er steinsteypt einingahús, 3ja hæða.
Að utan eru einingarnar með marmarasalla. Mitti í broti verður með slétri áferð og málað.
Húsið er steinsteypt einingahús, 3ja hæða.
Að utan eru einingarnar með marmarasalla. Mitti í broti verður með slétri áferð og málað.

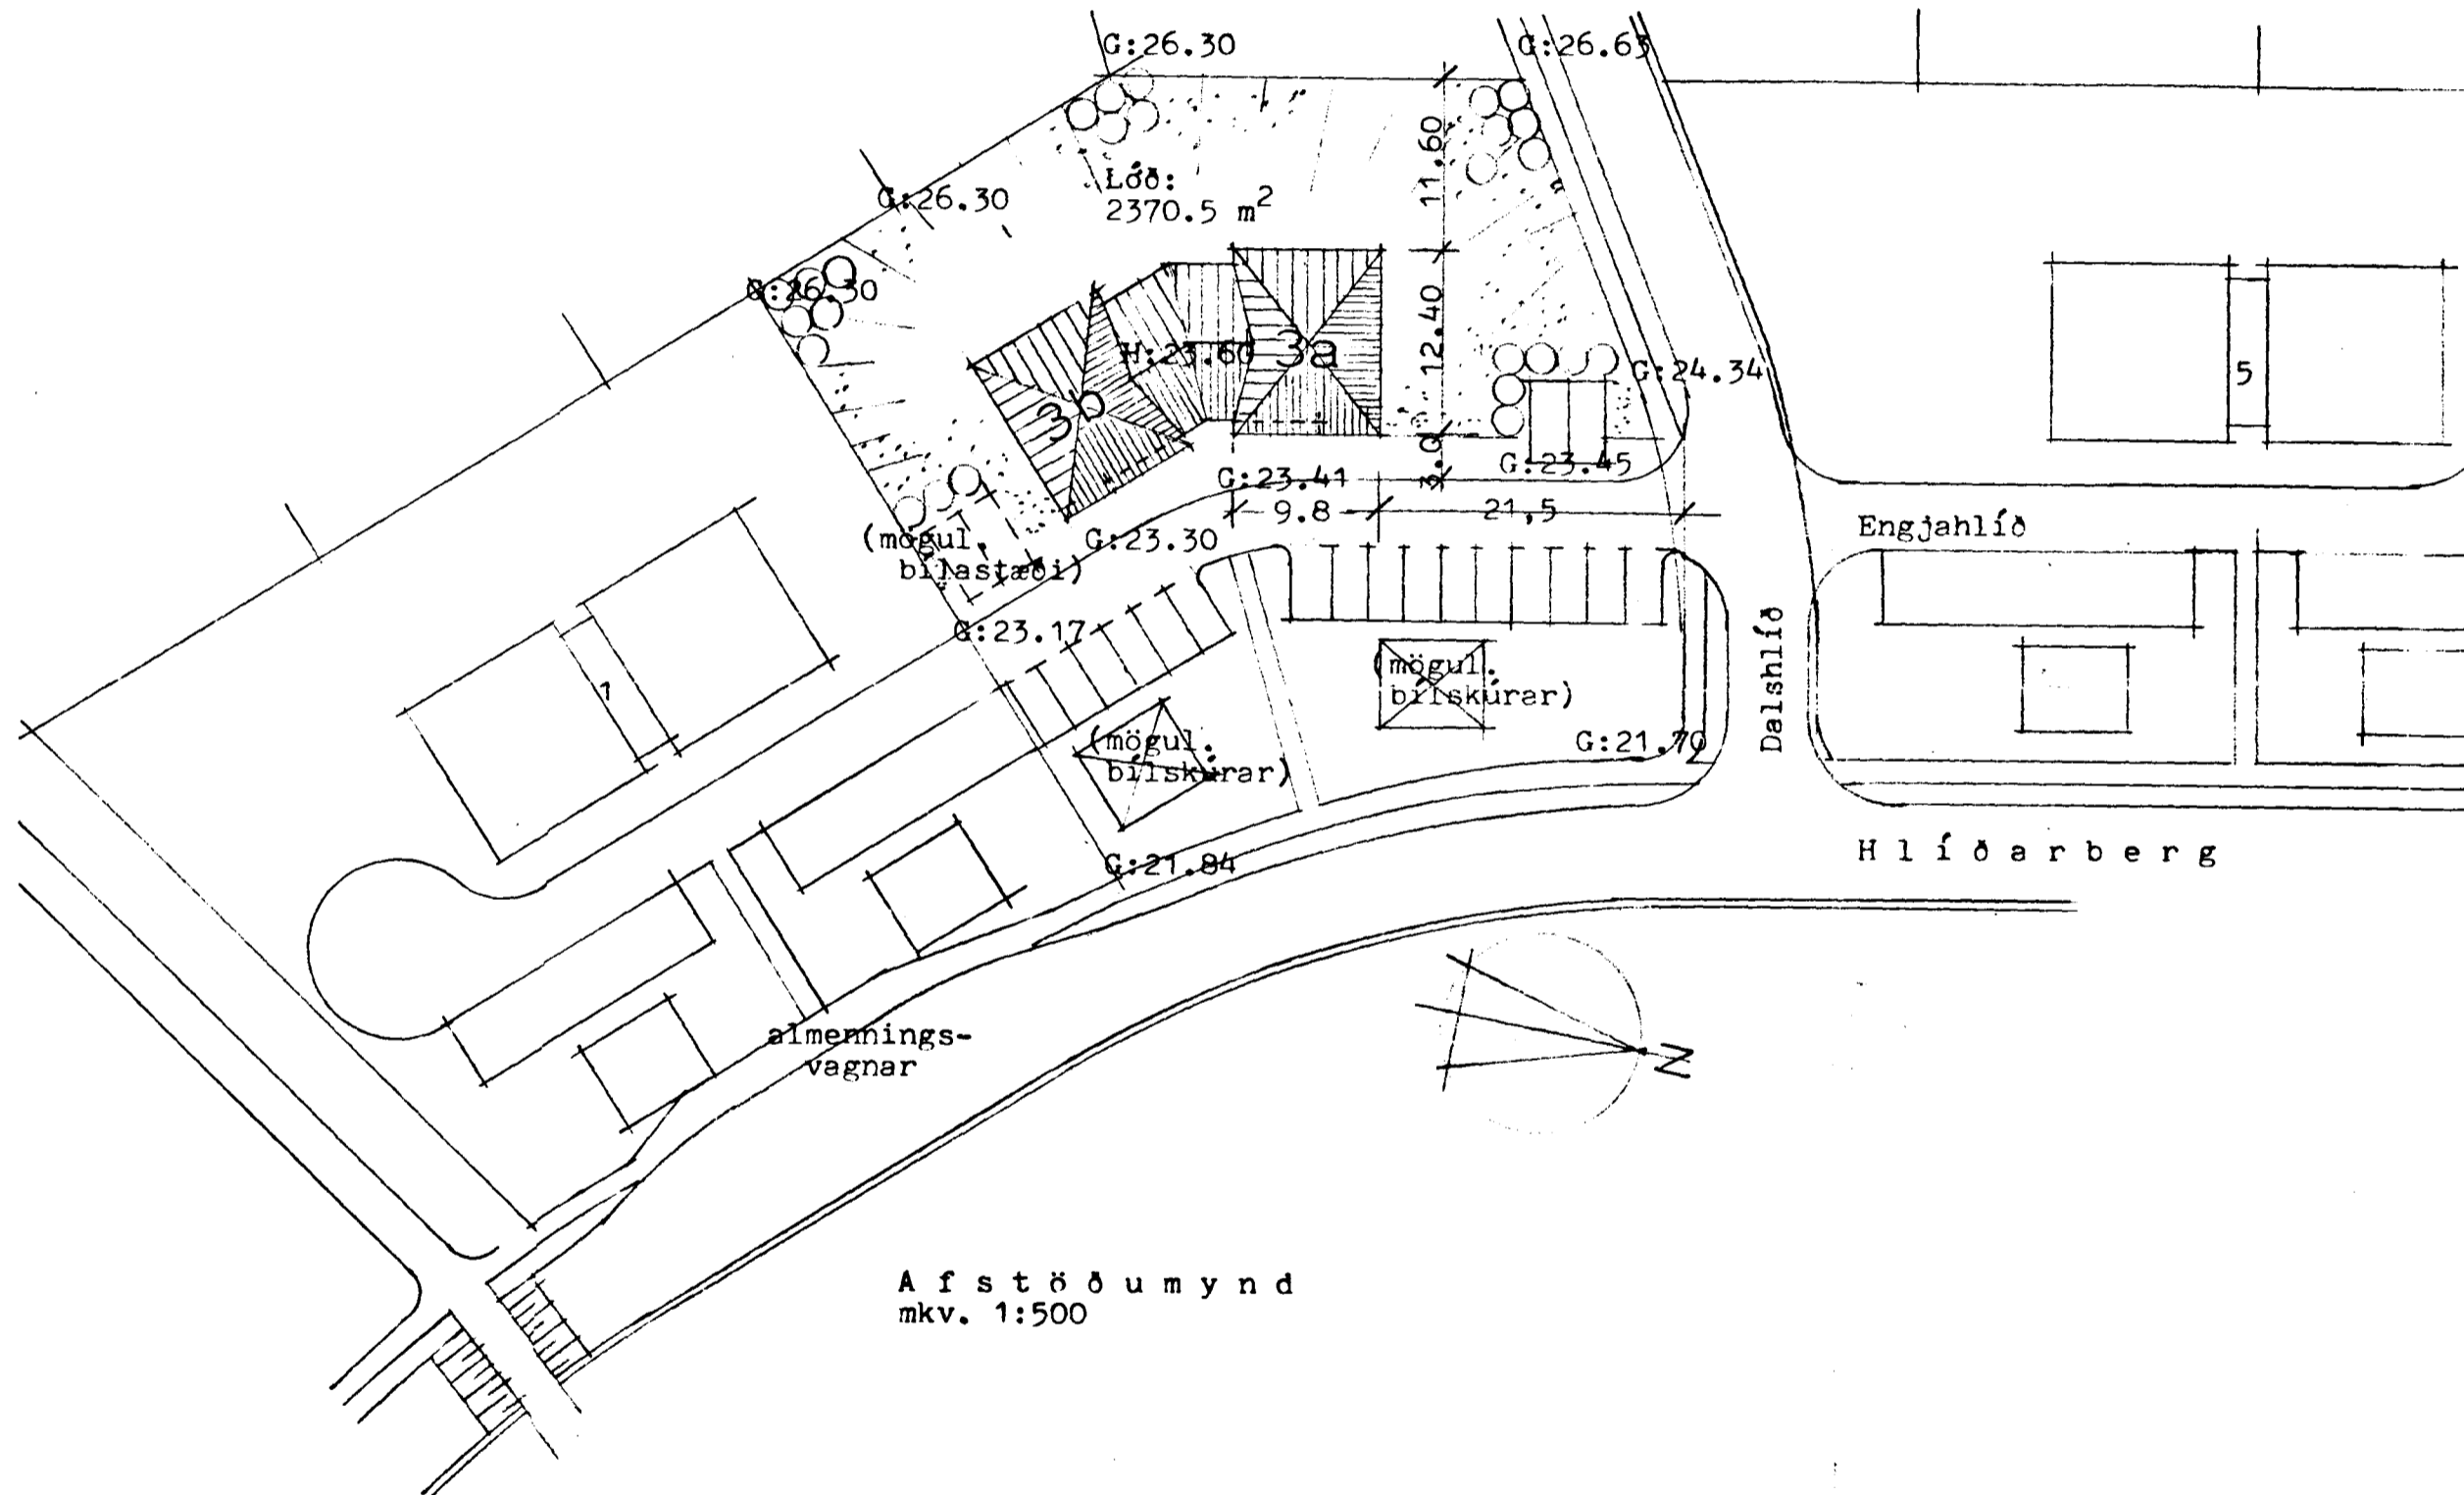

Afstöðumynd
mkv. 1:500

ENGJAHlíÐ 3a & 3b

Arkitektar sf

Arkitektar FAI Árni Friðriksson Páll Gunnlaugsson Valdimar Harðarson
Afstöðumynd

Skógarhlíð 18 101 Reykjavík
Sími (91) 1 10 10 Fax (91) 62 05 88

Mkv. 1:500 Teiknað Dags 20.3.94 Dags síðustu breytinga máí 94 Teikn. nr. Útg.

Arni Friðriksson