


Samþykkt á fundi bygginga-
nefndar þ. 26/5 1994.

BYGGINGAFULLTRÚINN
Í HAFNARFIRÐI



Austurhlíð
(að Engjahlíð)

Suðurhlíð

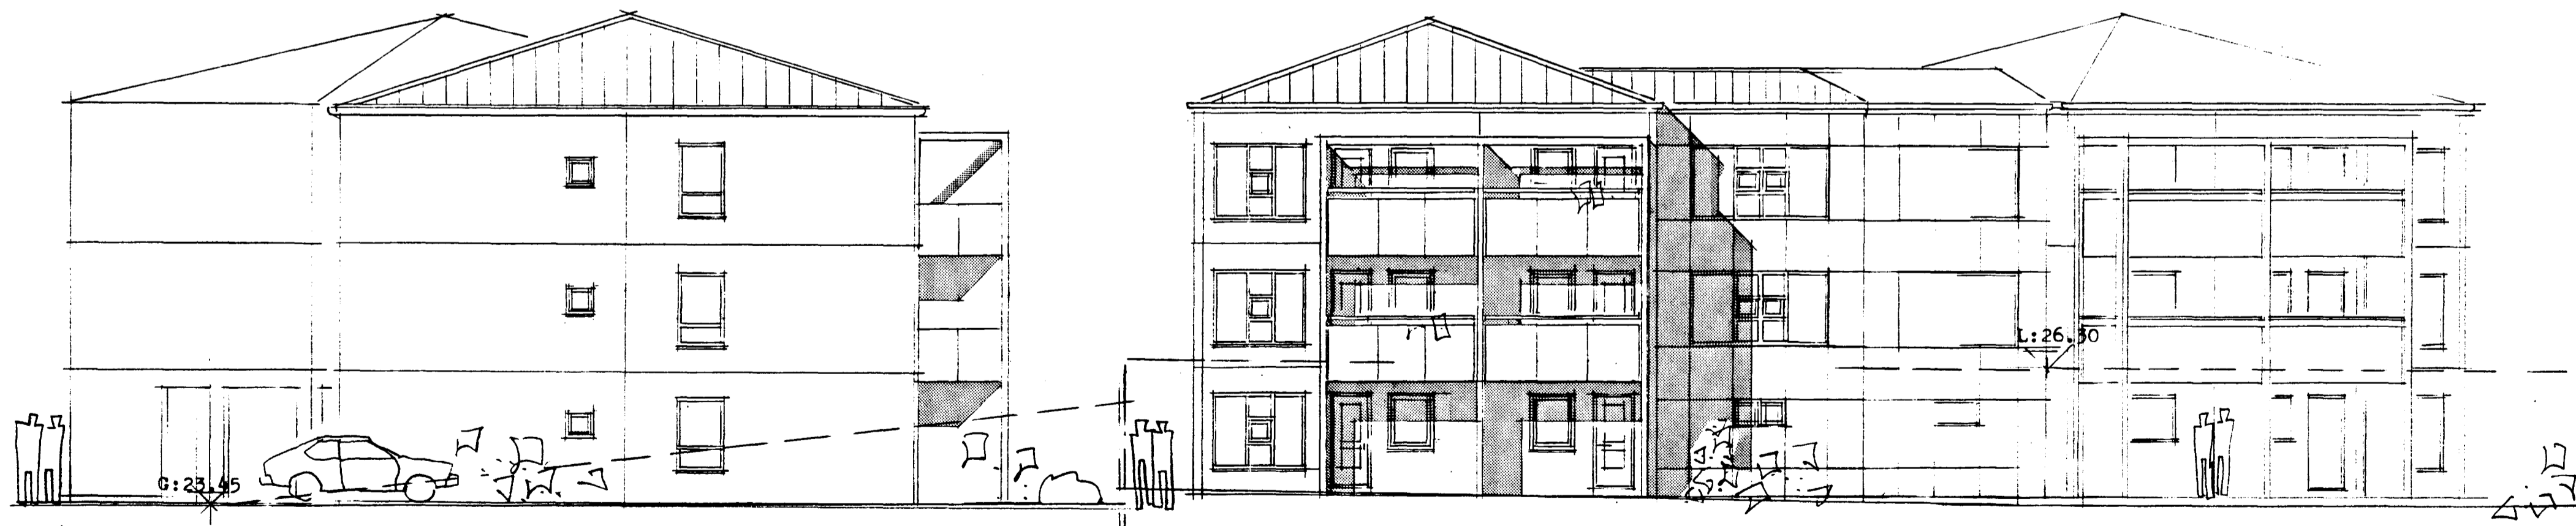

Norðurhlíð
(að Dalshlíð)

Vesturhlíð

ENGJAHLÍÐ 3a & 3b

Arkitektar sf

Arkitektar FAI Árni Friðriksson Páll Gunnlaugsson Valdimar Harðarson

Skógarhlíð 18 101 Reykjavík
Sími (91) 1 10 10 Fax (91) 62 05 88

Útlit

Mkv. 1:100

Teiknað

Dags 20.3.94

Dags síðustu breytinga

Teikn. nr.

Útg.