



Inntök samþykkt 31.10.1995
 L. RAFFVÉTU, HAFNARFIRÐI
 Albert Kristjánsson

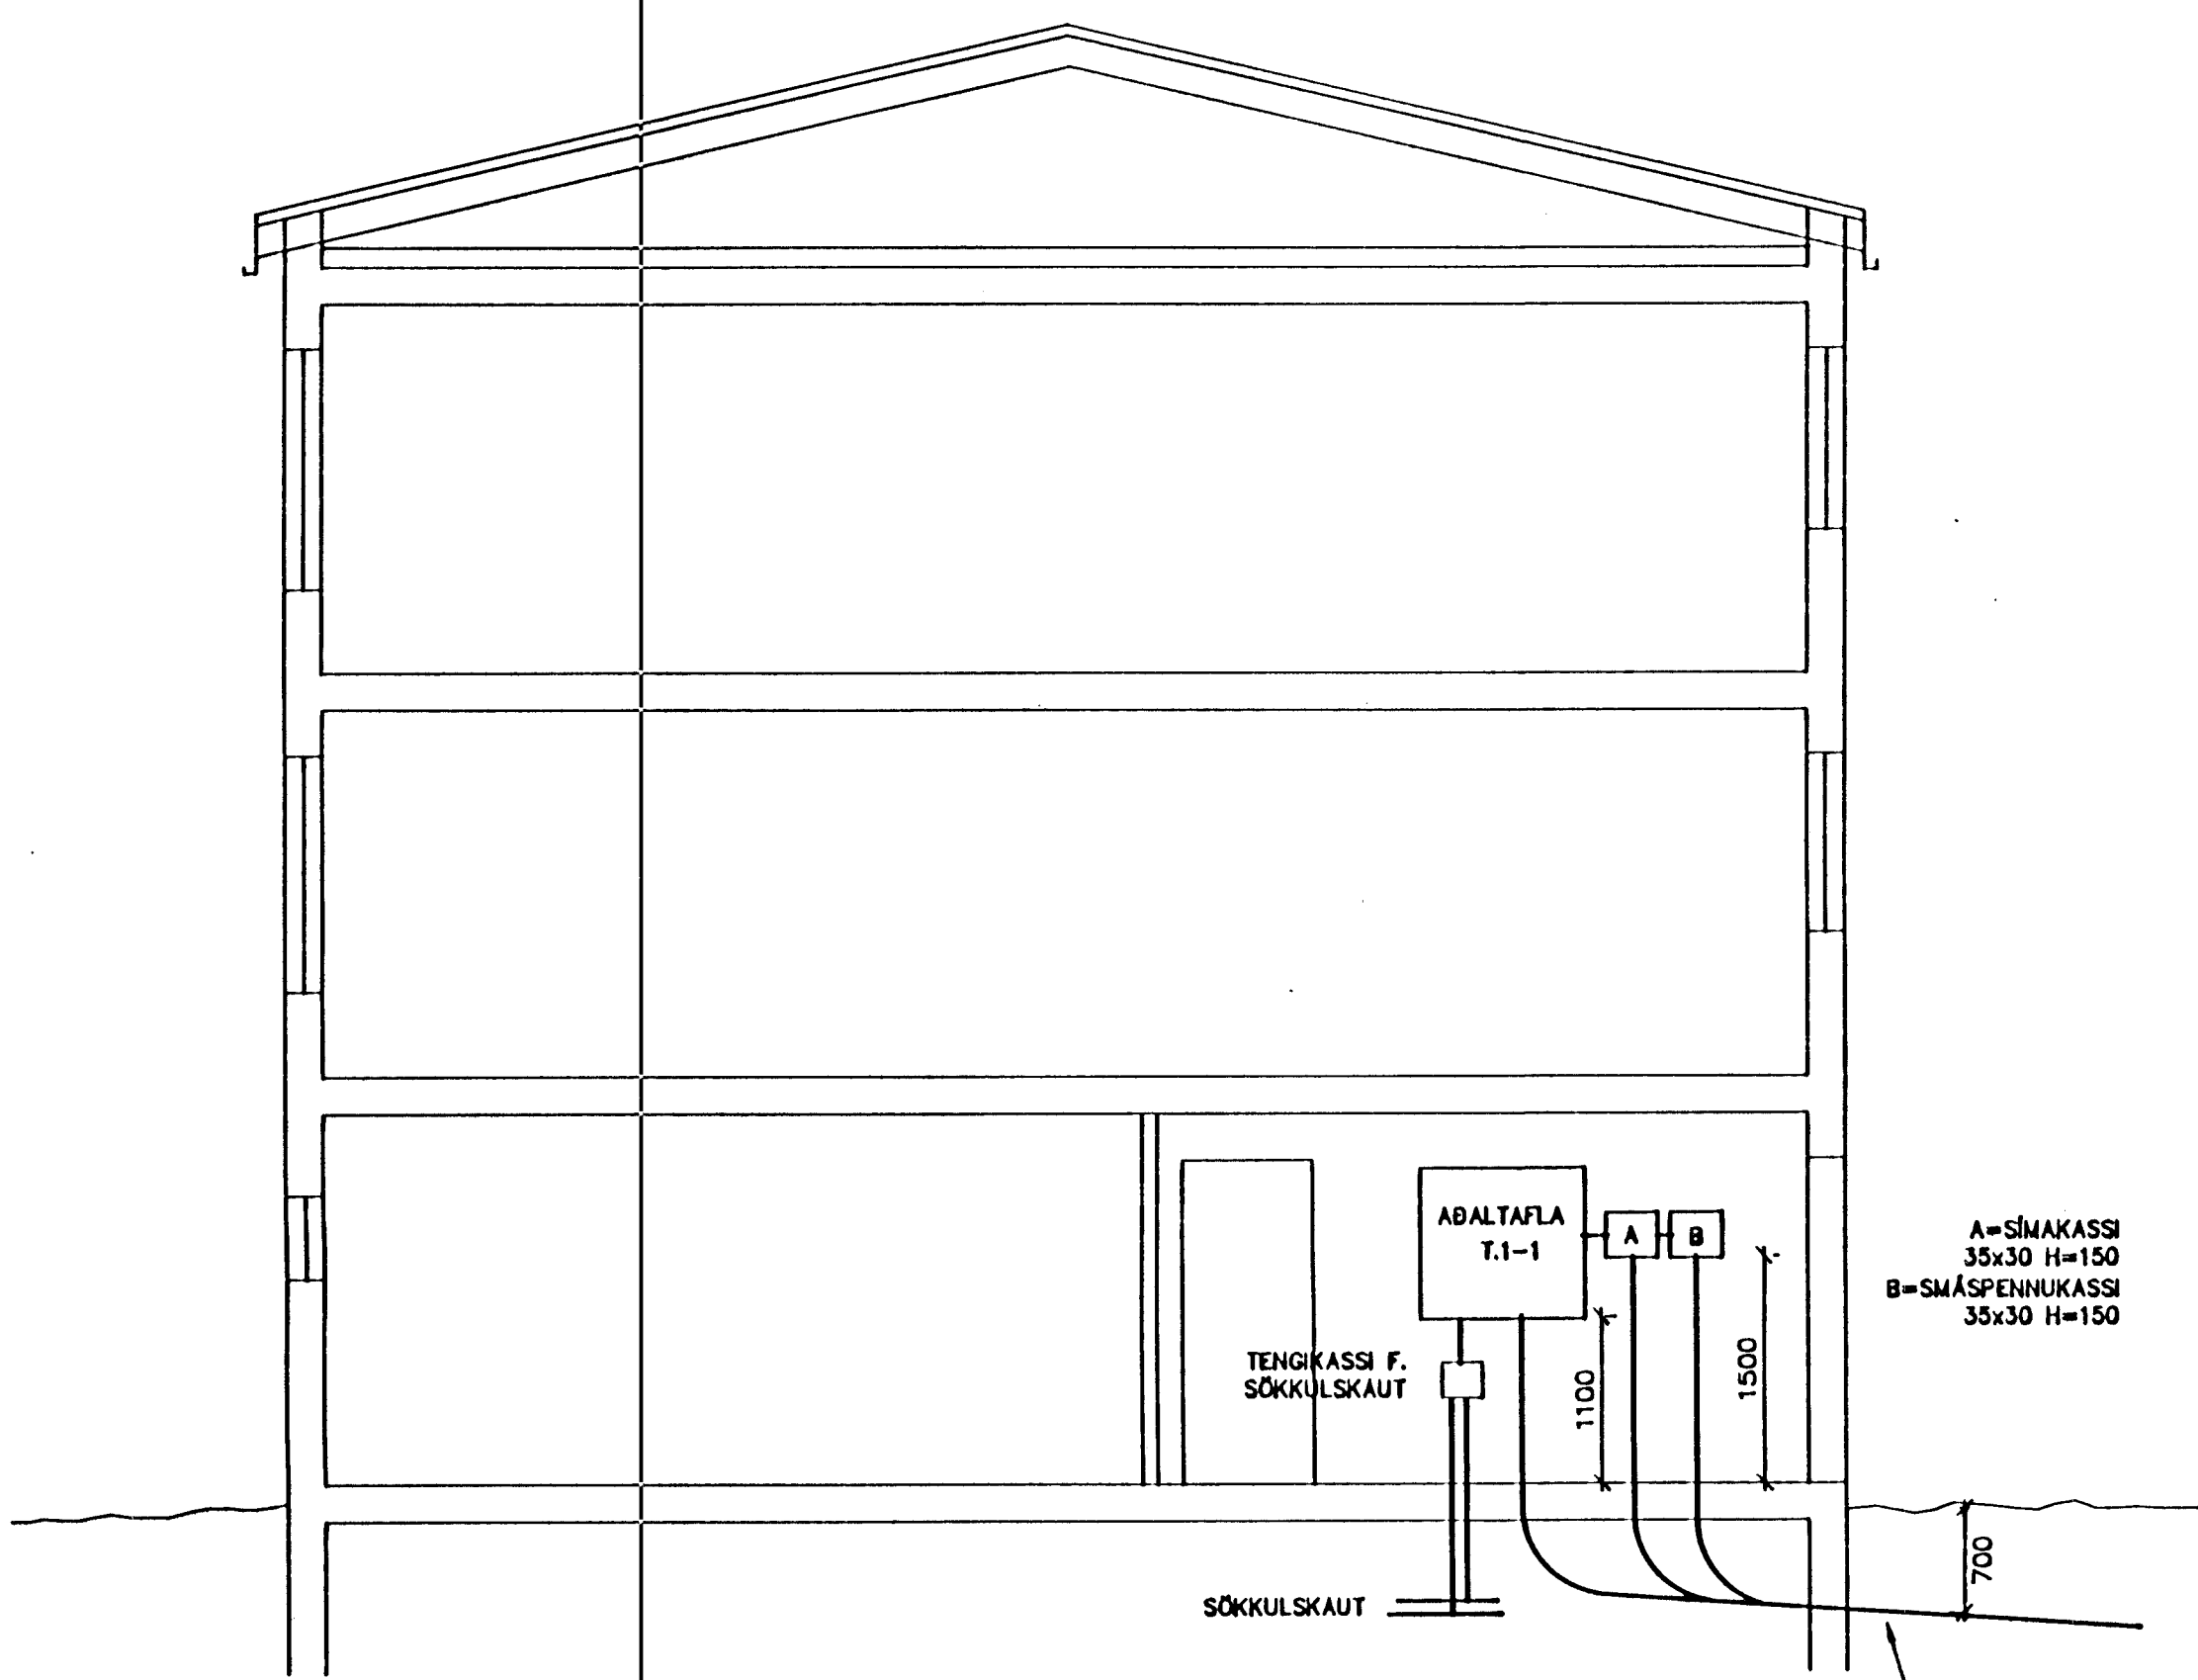


SNIÐ UM INNTAK
 M = 1:50

A=SMÁKASSI
 35x30 H=150
 B=SMÁSPENNUKASSI
 35x30 H=150

50mm PL.P.F.RAFM.INNTAK+
 25mm PL.P.AUKA
 50mm PL.P.F.SÍMAINNTAK
 50mm PL.P.F.SMÁSPENNULAGNIR
 PÍPUR LEGGIST MED VATNSHALLA OG
 NÁI ÚT FYRIR LÖÐAMÖRK.

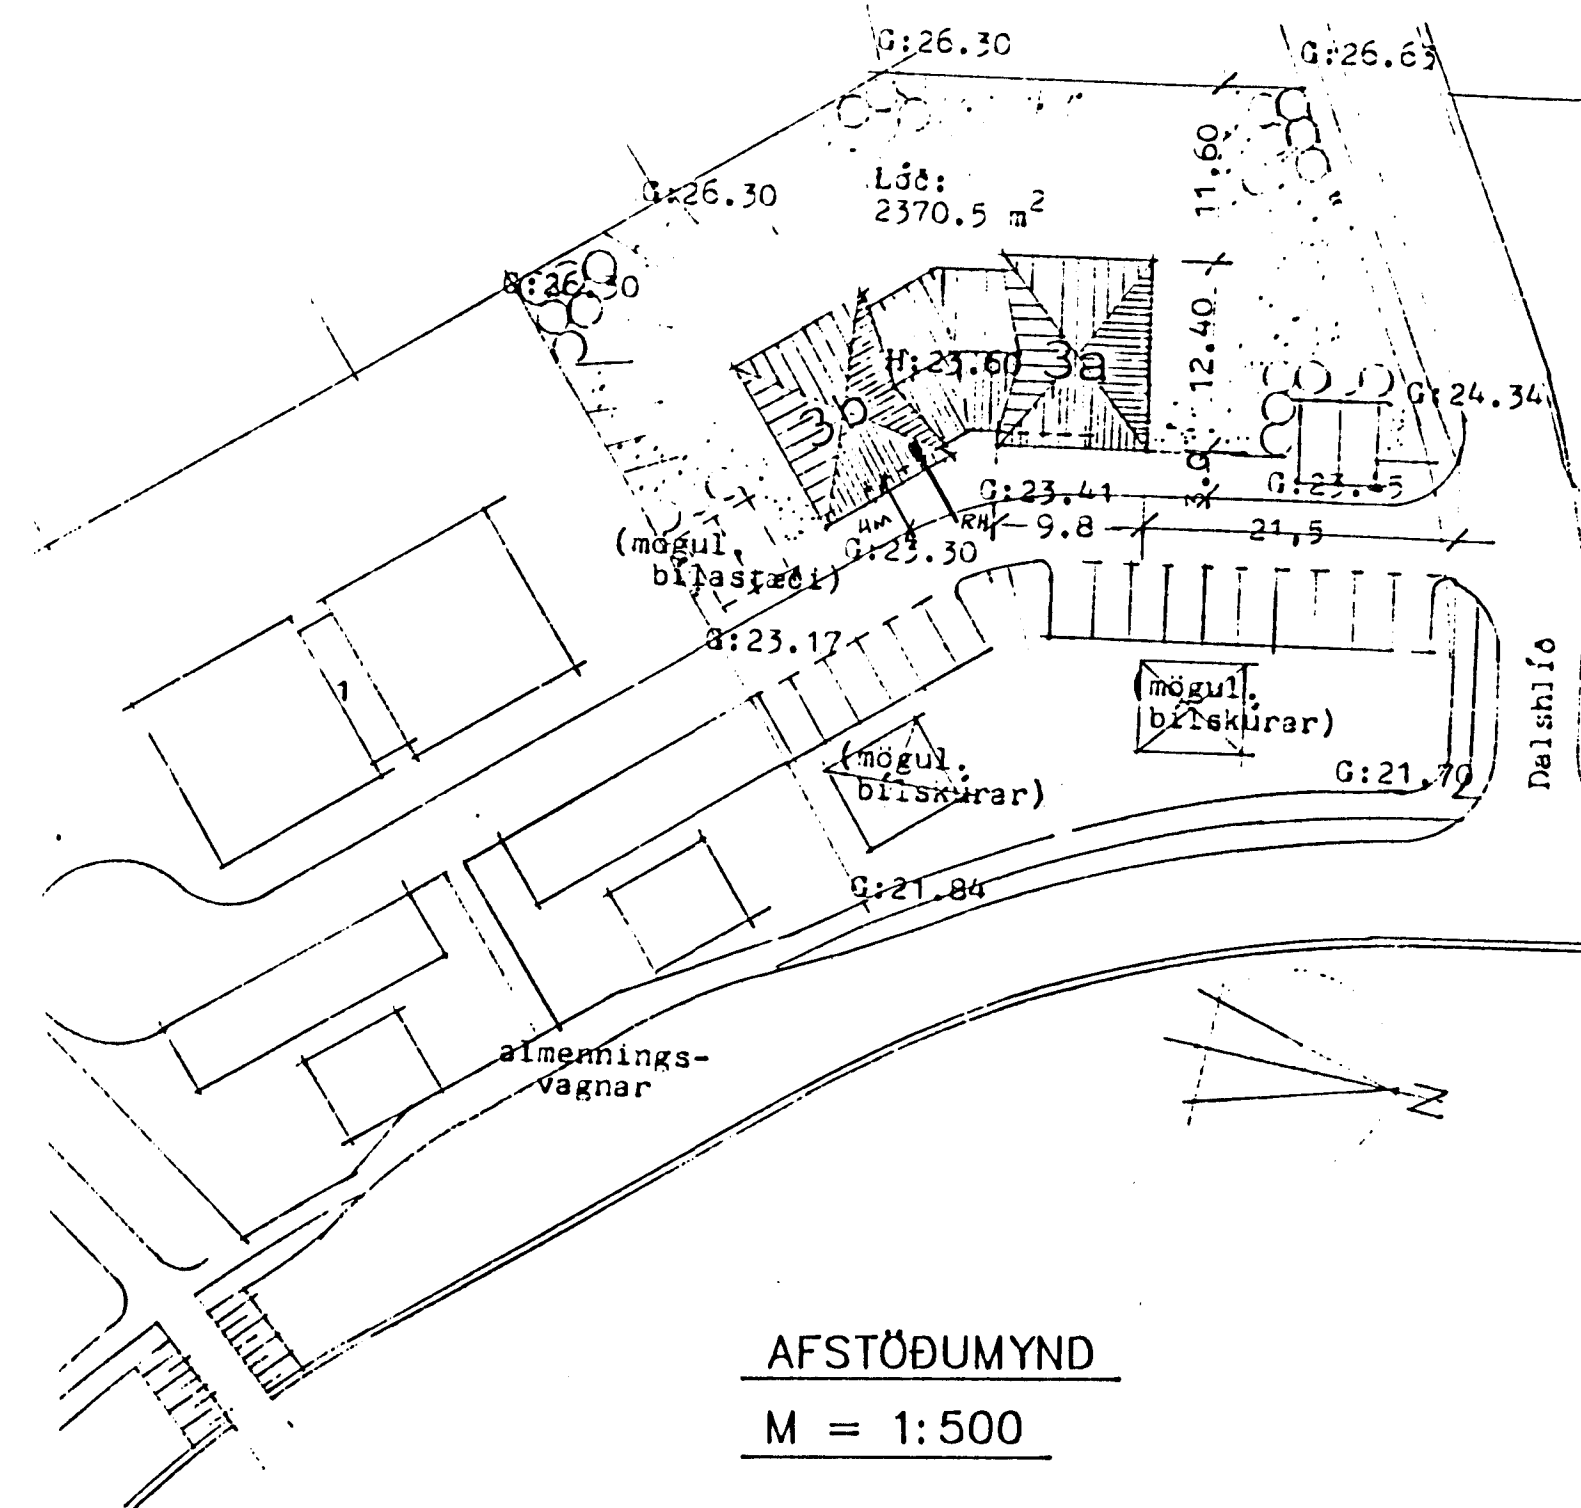

AFSTÖÐUMYND
 M = 1:500

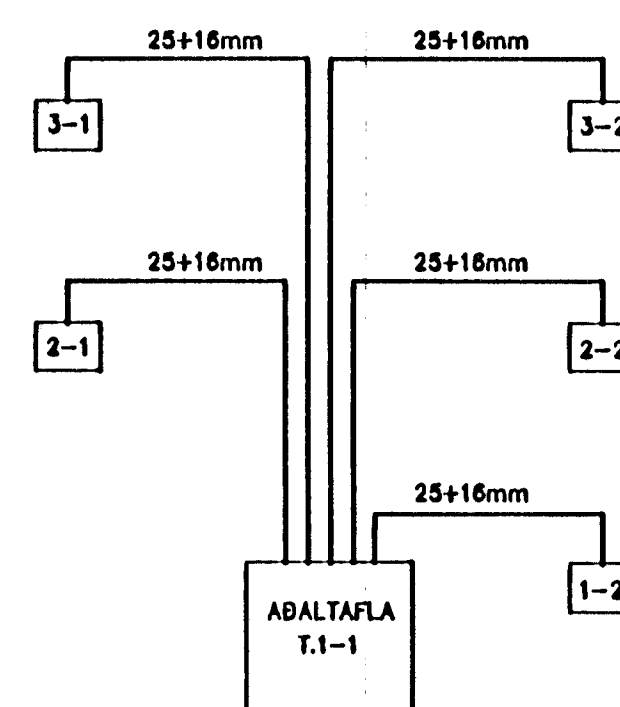

TÖFLUGRIND

SKÝRINGAR:
 LAGNIR SKULU VERA HULDAR 16mm PLASTPÍPUR
 OG TAUGAR 3x1,5mm
 HÆÐ Á ROFADÖSUM SKAL VERA 110sm
 HÆÐ Á TENGLA OG SÍMADÖSUM SKAL VERA 20sm
 HÆÐ Á VEGGDÖSUM SKAL VERA 200sm
 ÖLL MÁL ERU MIÐUR VÍÐ MIÐJA DÖS OG FULLFRÁ-
 GENGIN GÖLF.
 MÁLSTRAUMUR ROFA OG TENGLA SE 10A
 NEMA ANNARS SÉ GETIÐ

RAFLAGNATEIKNISTOFA

THOMAS KAABER RAFIDNFRÉÐINGUR
 SKÓLAVÖRDUSTÍG 3, S 21266 FAX 28266

ENGJAHLIÐ 3b HAFNARFIRÐI
 AFSTÖÐUMYND
 SKÝRINGAR
 SNIÐ UM INNTAK

SK. 1142	BL. 01	AF. 09	MKV. 1:50	D. JULI 94	H. TK	T. TK
VERKNR. 720	TEIKNR. 01	SAMP.	Thomas Kaaber.			

3305