

GRUNNMYND 2. OG 3. HÆÐAR MKV. 1:100

STÆRÐIR BRÚTTÓ

1. HÆÐ	332,6 M2	898,0 M3
2. HÆÐ	327,7 M2	848,8 M3
3. HÆÐ	327,7 M2	848,8 M3
PAK		367,9 M3
<b>SAMTALS</b>	<b>988,0 M2</b>	<b>3035,5 M3</b>

STÆRÐIR ÍBÚÐA BRÚTTÓ


	ÍBÚÐ	SAMEIGN	SAMTALS	
ÍB 01-01	3 HERB	77,0 M2	9,1 M2	86,1 M2
ÍB 01-02	3 HERB	76,8 M2	9,1 M2	85,9 M2
ÍB 01-03	5 HERB	108,6 M2	9,1 M2	117,7 M2
ÍB 02-01	3 HERB	77,5 M2	9,1 M2	86,6 M2
ÍB 02-02	3 HERB	76,8 M2	9,1 M2	85,9 M2
ÍB 02-03	2 HERB	59,9 M2	9,1 M2	69,0 M2
ÍB 02-04	4 HERB	94,5 M2	9,1 M2	103,6 M2
ÍB 03-01	3 HERB	77,5 M2	9,1 M2	86,6 M2
ÍB 03-02	3 HERB	76,8 M2	9,1 M2	85,9 M2
ÍB 03-03	2 HERB	59,9 M2	9,1 M2	69,0 M2
ÍB 03-04	4 HERB	94,5 M2	9,1 M2	103,6 M2

BYGGINGARLÝSING

HÚSIÐ ER STAÐSTEYPT Á HEFÐBUNDINN HÁTT MEÐ STÁLKLÆDDU ÞAKI. UNDIRSTÖÐUR OG BOTNPLATA ERU STAÐSTEYPT Á ÞJAPPADRI HRAUNFYLLINGU OG EÐA Á KLÖPP. ÚTVEGGIR STAÐSTEYPTIR 20 SM. EINANGRUN 10 SM. MÚRHÚÐ 2 SM. ÞAK: SPERRUR, HEILKLÆDDAR MEÐ 1x6" BORÐVIÐ, ÞAKPAPPI OG ÞAKSTÁL, ÞAKEINANGRUN 20 SM STEINULL.


SKÝRINGAR

KÓLNUNARTÓLUR EINSTAKRA BYGGINGAHLUTA SKULU VERA Í SAMRÆMI VIÐ ÍST. 66. L.R. = LOFTRÆSTING.

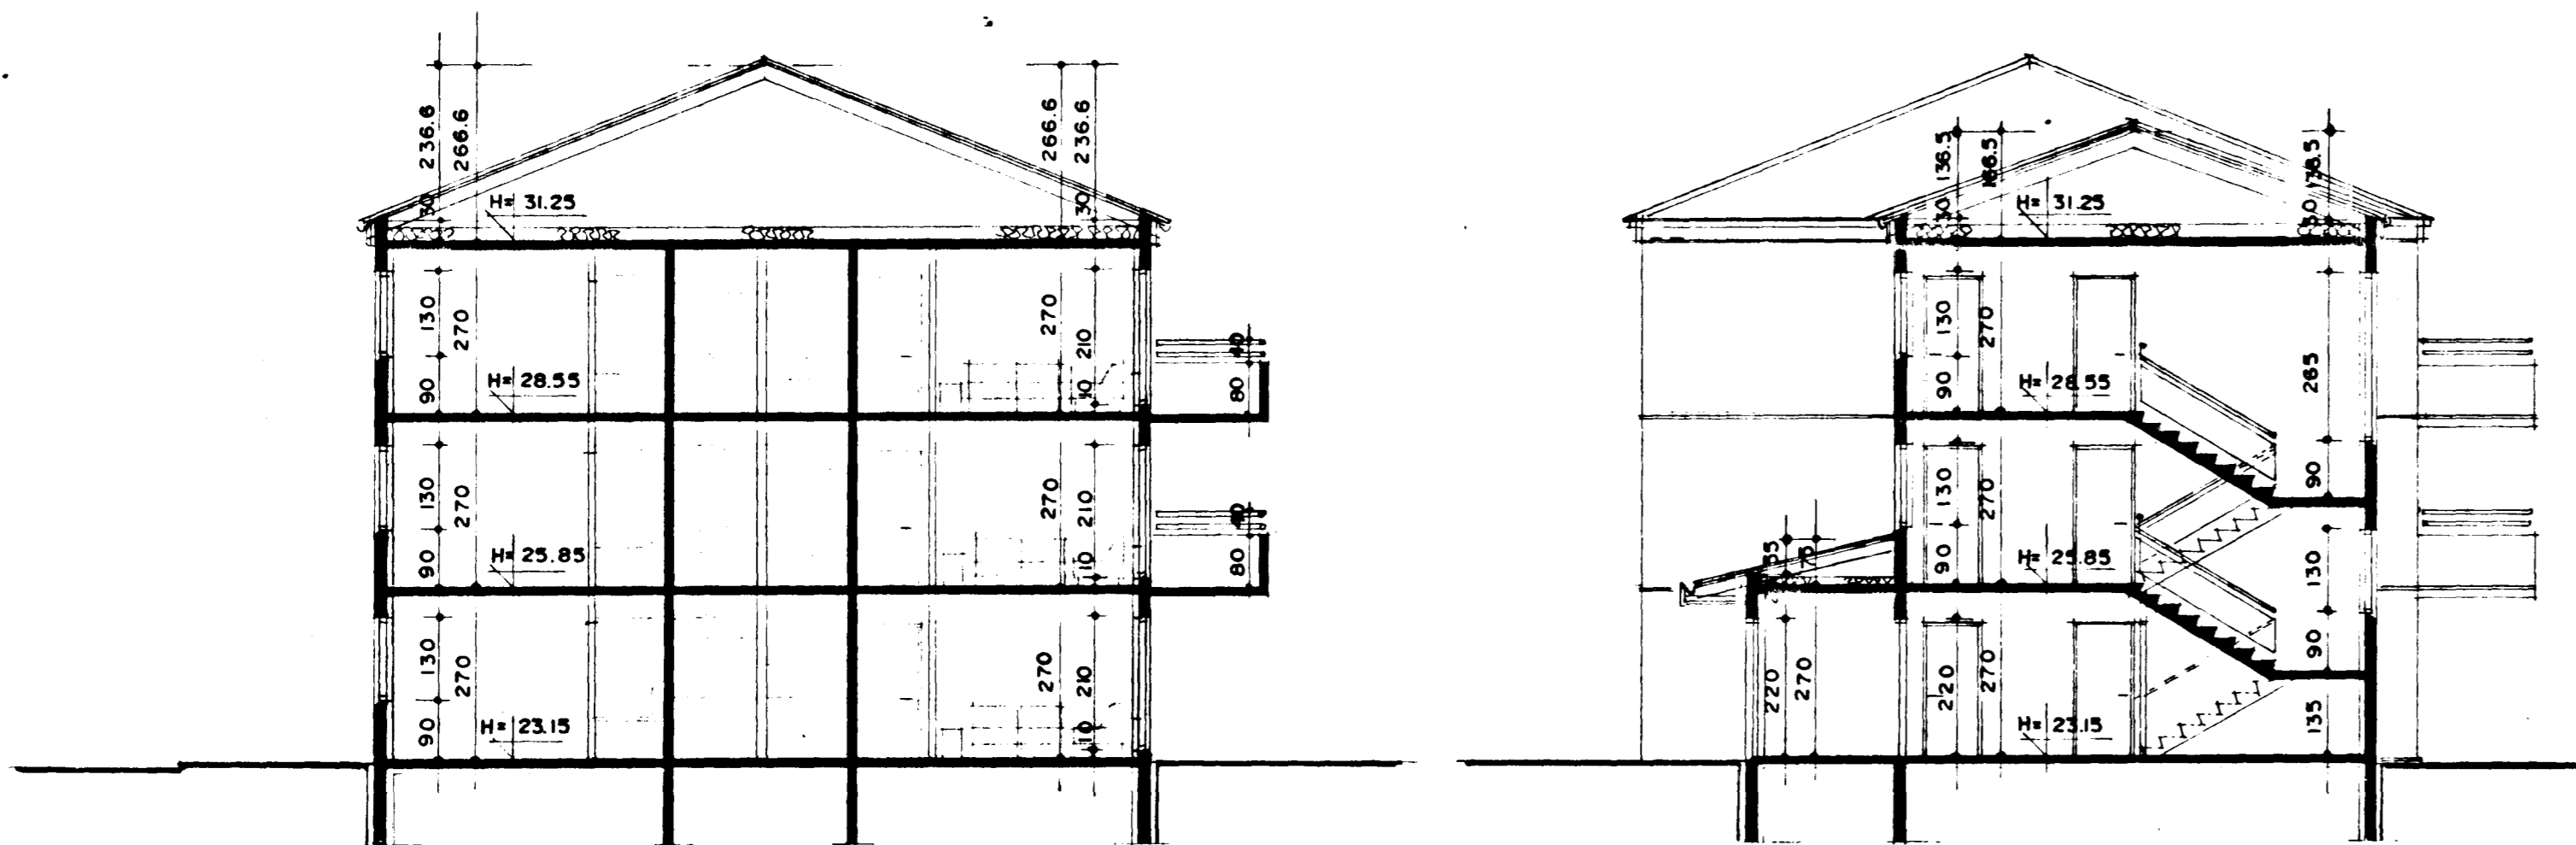

SNÍÐ A - A MKV. 1:100

SNÍÐ B - B MKV. 1:100

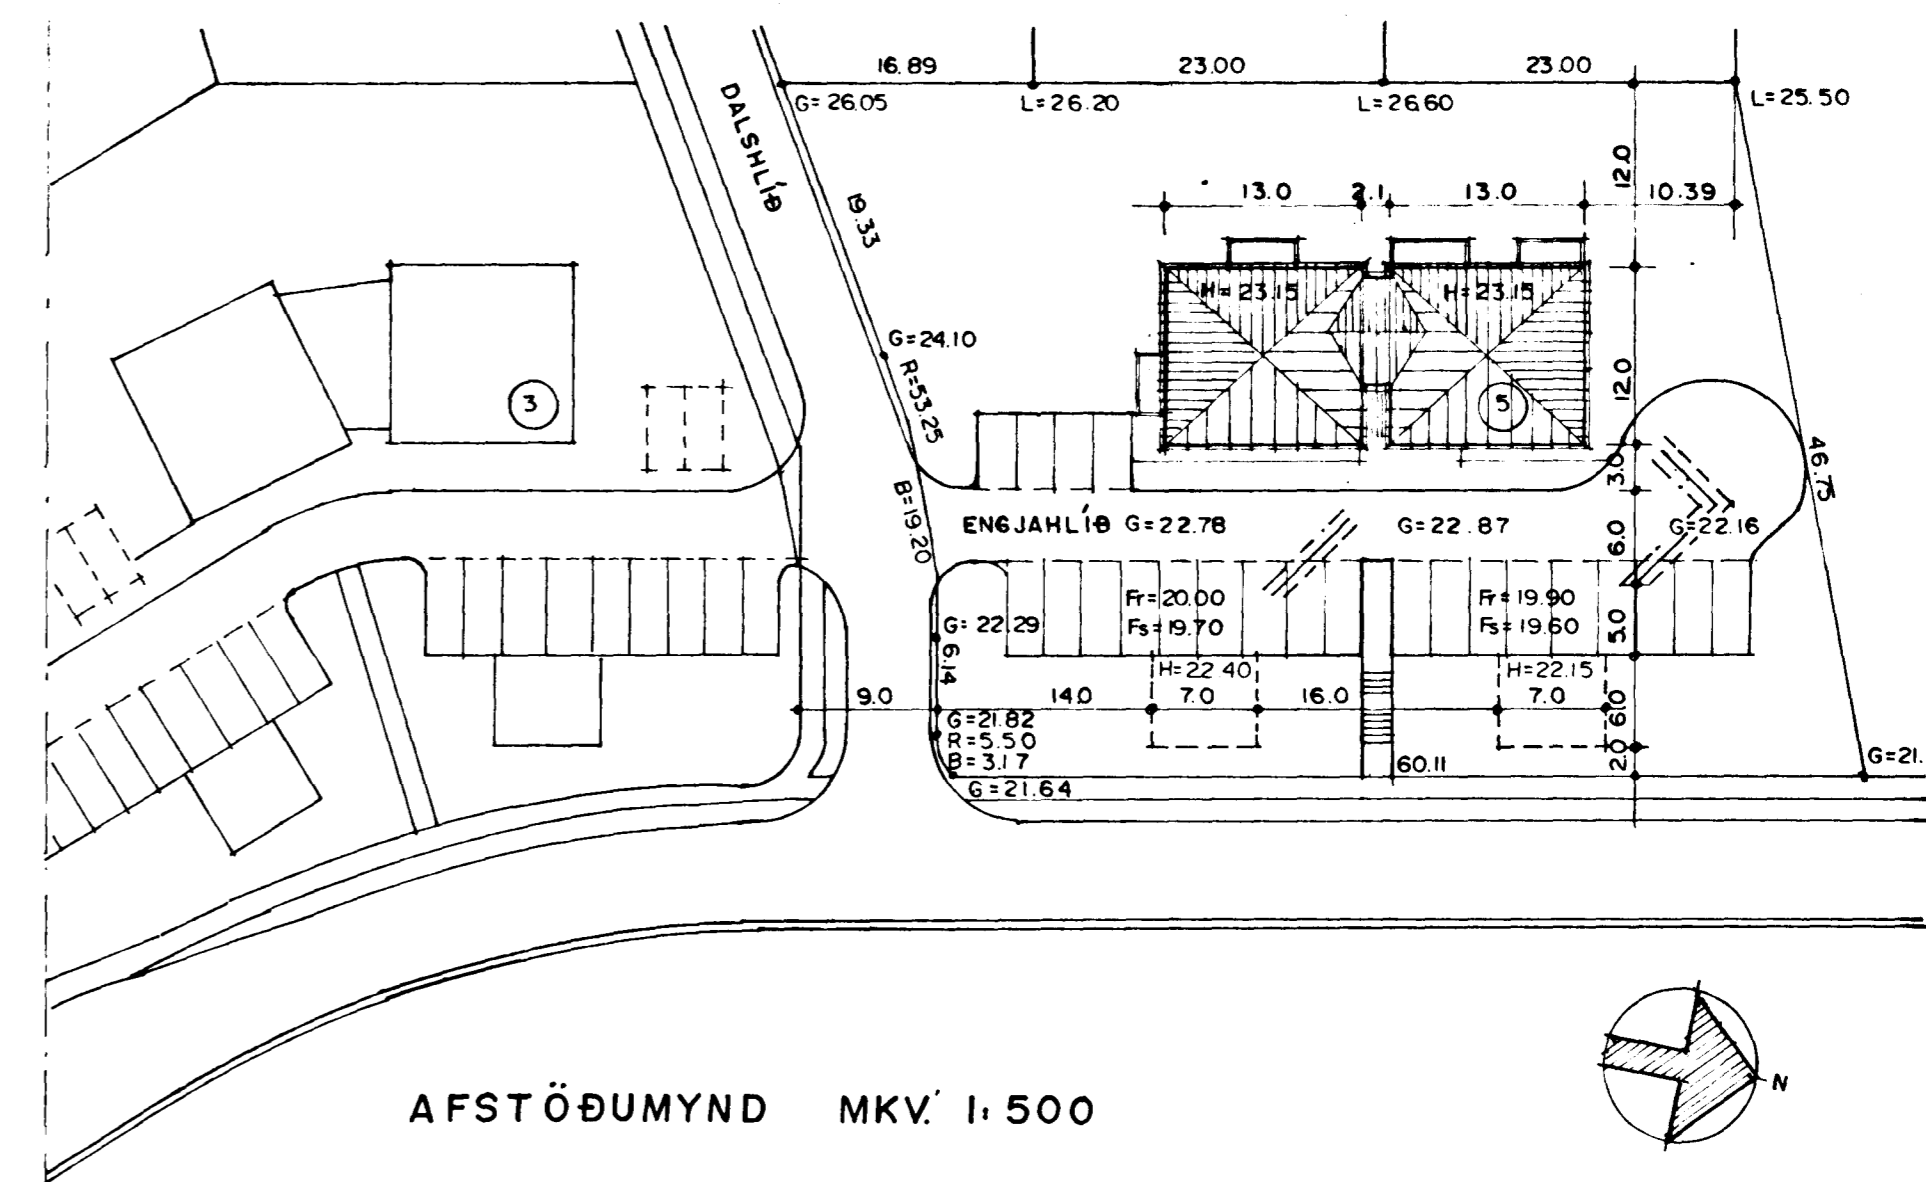

AFSTÖÐUMYND MKV. 1:500