



Samþykkt á fundi bygginga-
nefndar þ. 16.12.1994
BYGGINGAFULLTRÚNN
Í HAFNARFIRÐI
Sigurður Þorvarðarson



AUSTURHLIÐ MKV. 1:100

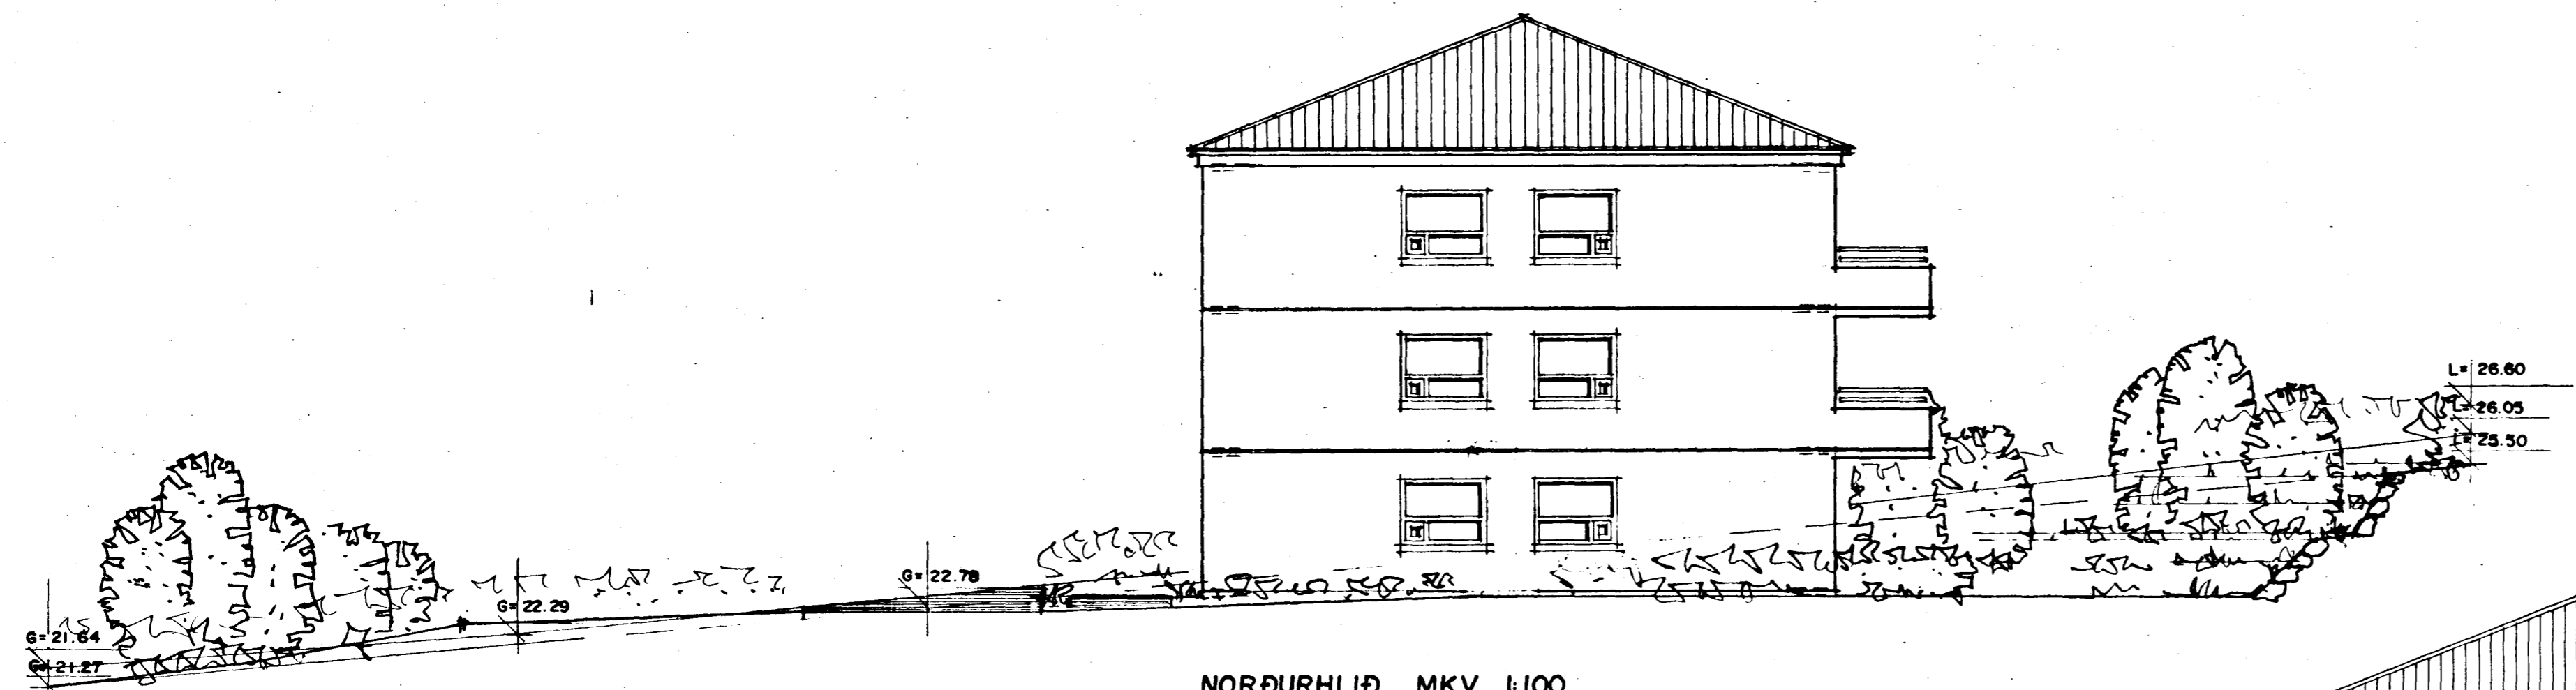

NORÐURHLIÐ MKV. 1:100

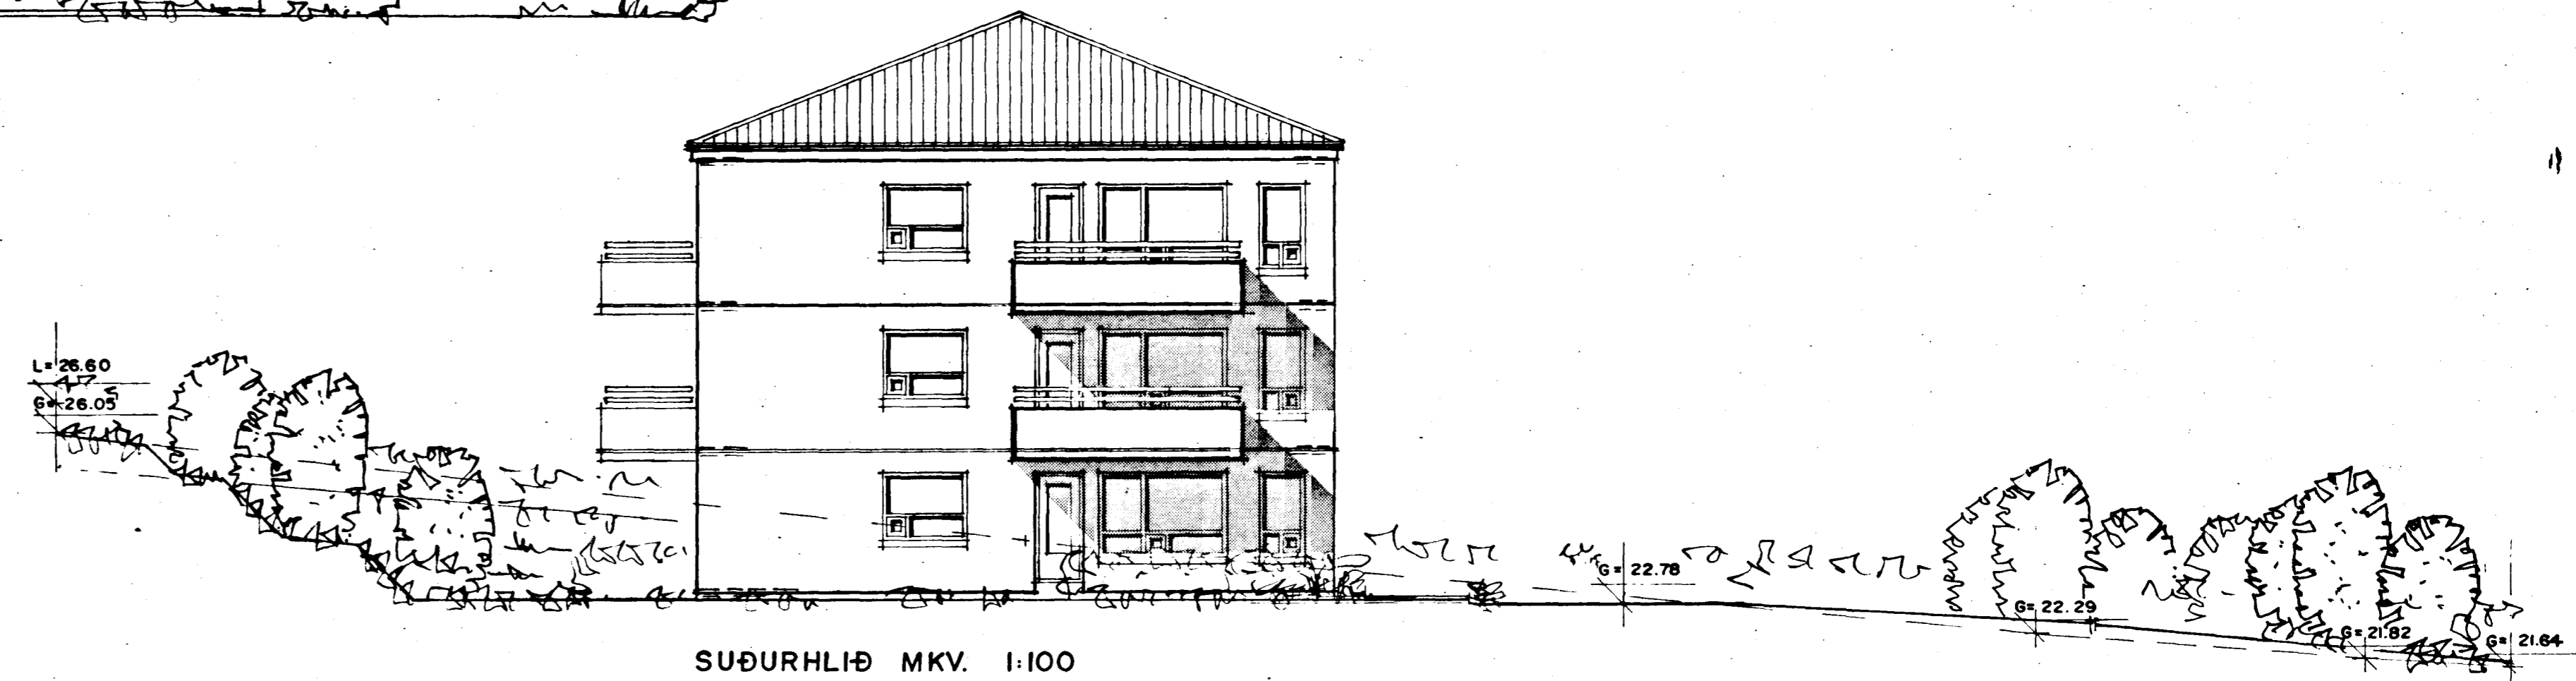

SUÐURHLIÐ MKV. 1:100



VESTURHLIÐ MKV. 1:100