


N:\VINNA\1998\GRU002.DWG 02-09-94 23:41  
Kvartál 1:50

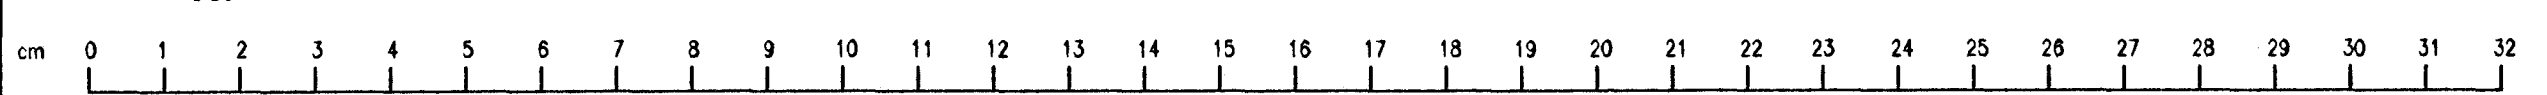

Breyting F	Breyting E	Breyting D	Breyting C	Breyting B	Breyting A
Breyting L	Breyting K	Breyting J	Breyting I	Breyting H	Breyting G

Verkhald  
**ENGJAHLLID 5,  
HAFNARFIRÐI**

Verkhald/Verknumer  
**RAFLÖGN  
2. HÆÐ**

Hannað Asgeir A.	Felldað Asgeir A.	Yfirráð Asgeir A.	Daga Júl 1994	Samb. Asgeir A.	Ásgeir Arnþórsson rafteknir íFT Hjallabráut 17, 220 Hafnarfjörð Sími 54123	Tekningarnúmer 19971	Blöð nr. B 03	Breyting
---------------------	----------------------	----------------------	------------------	--------------------	--	-------------------------	------------------	----------