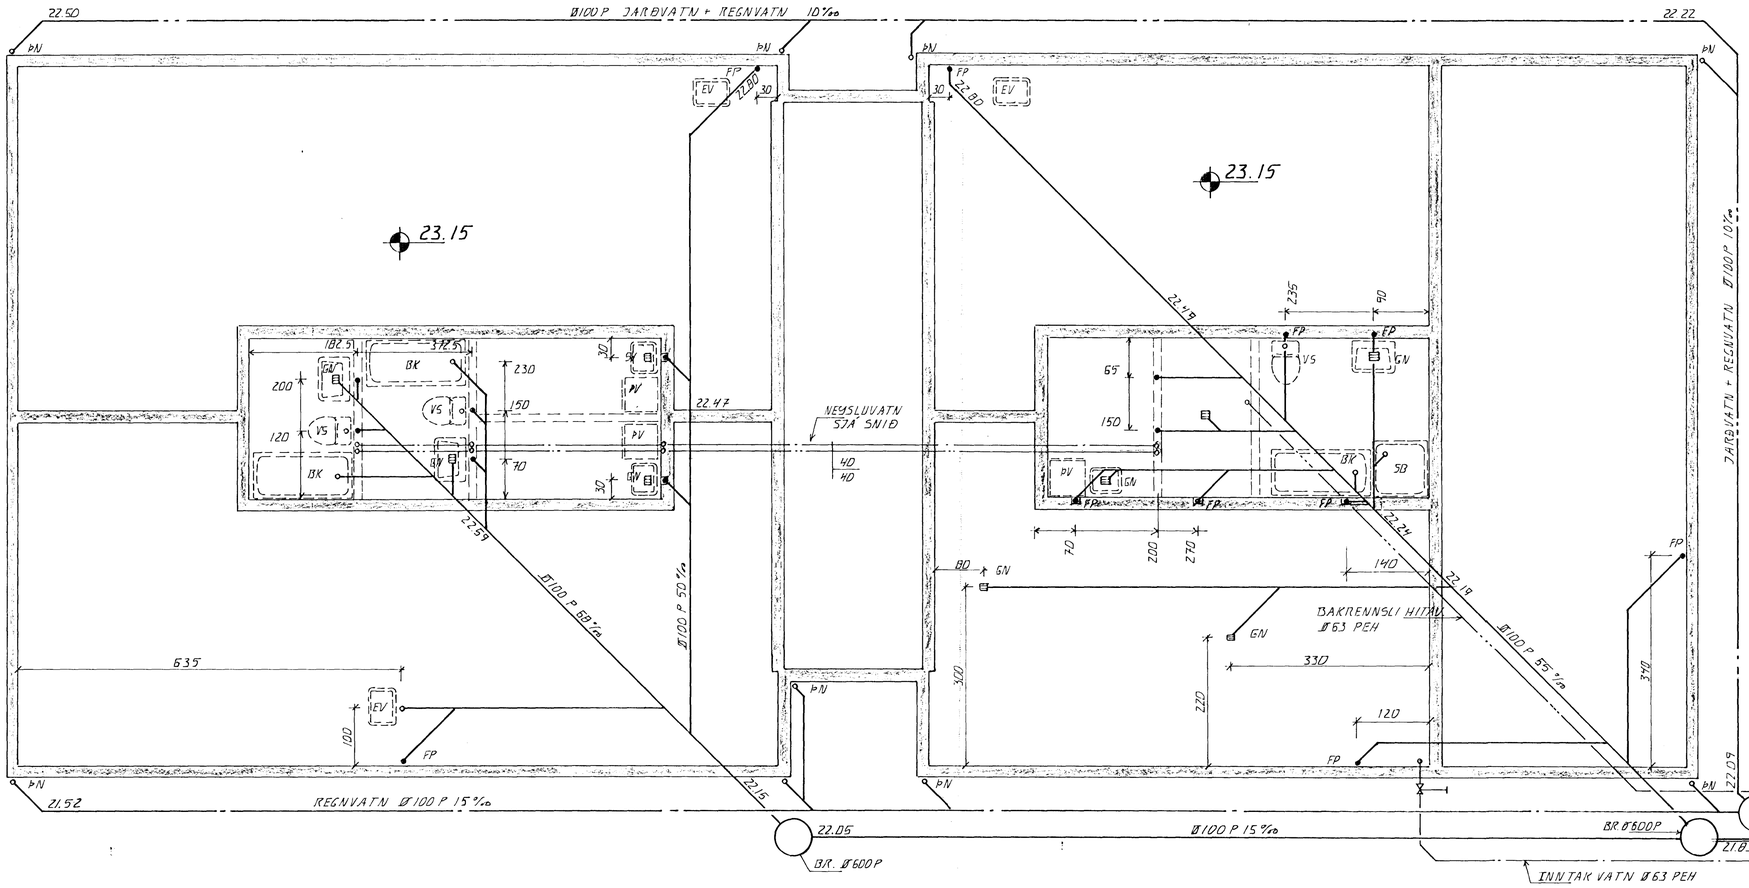

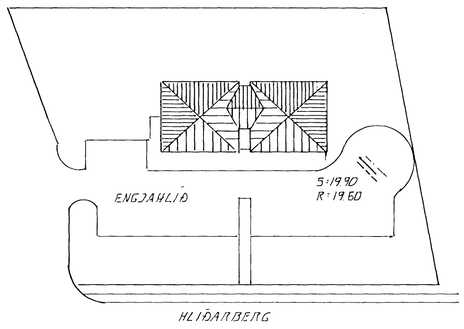

AFSTÖÐUMYND . 1:500

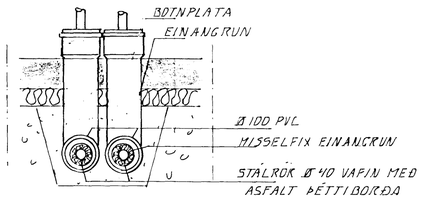

NEYSLUVATN UNDIR PLÖTU

29 JÚNÍ 1994
HAFNARFJARÐARBÆR
BYGGINGAFULLTRÚINN

BR.	DAGS.	EÐLI BR.	SIGN.

ENGJAHLÍÐ 5
HAFNARFIRÐI

GRUNNLAGNIR

DAGS.	JÚNÍ 94
VERK NR.	9433
TEIKN NR.	2-02
HANNAÐ	G.V.
TEIKNAÐ	G.V.
YFIRFARIÐ	

TÆKNIÞJÓNUSTA SIGURÐAR ÞORLEIFSSONAR HF
STRANDGÖTU 11 · 220 HAFNARFJÖRÐUR · SÍMI 54255 · FAX 652875