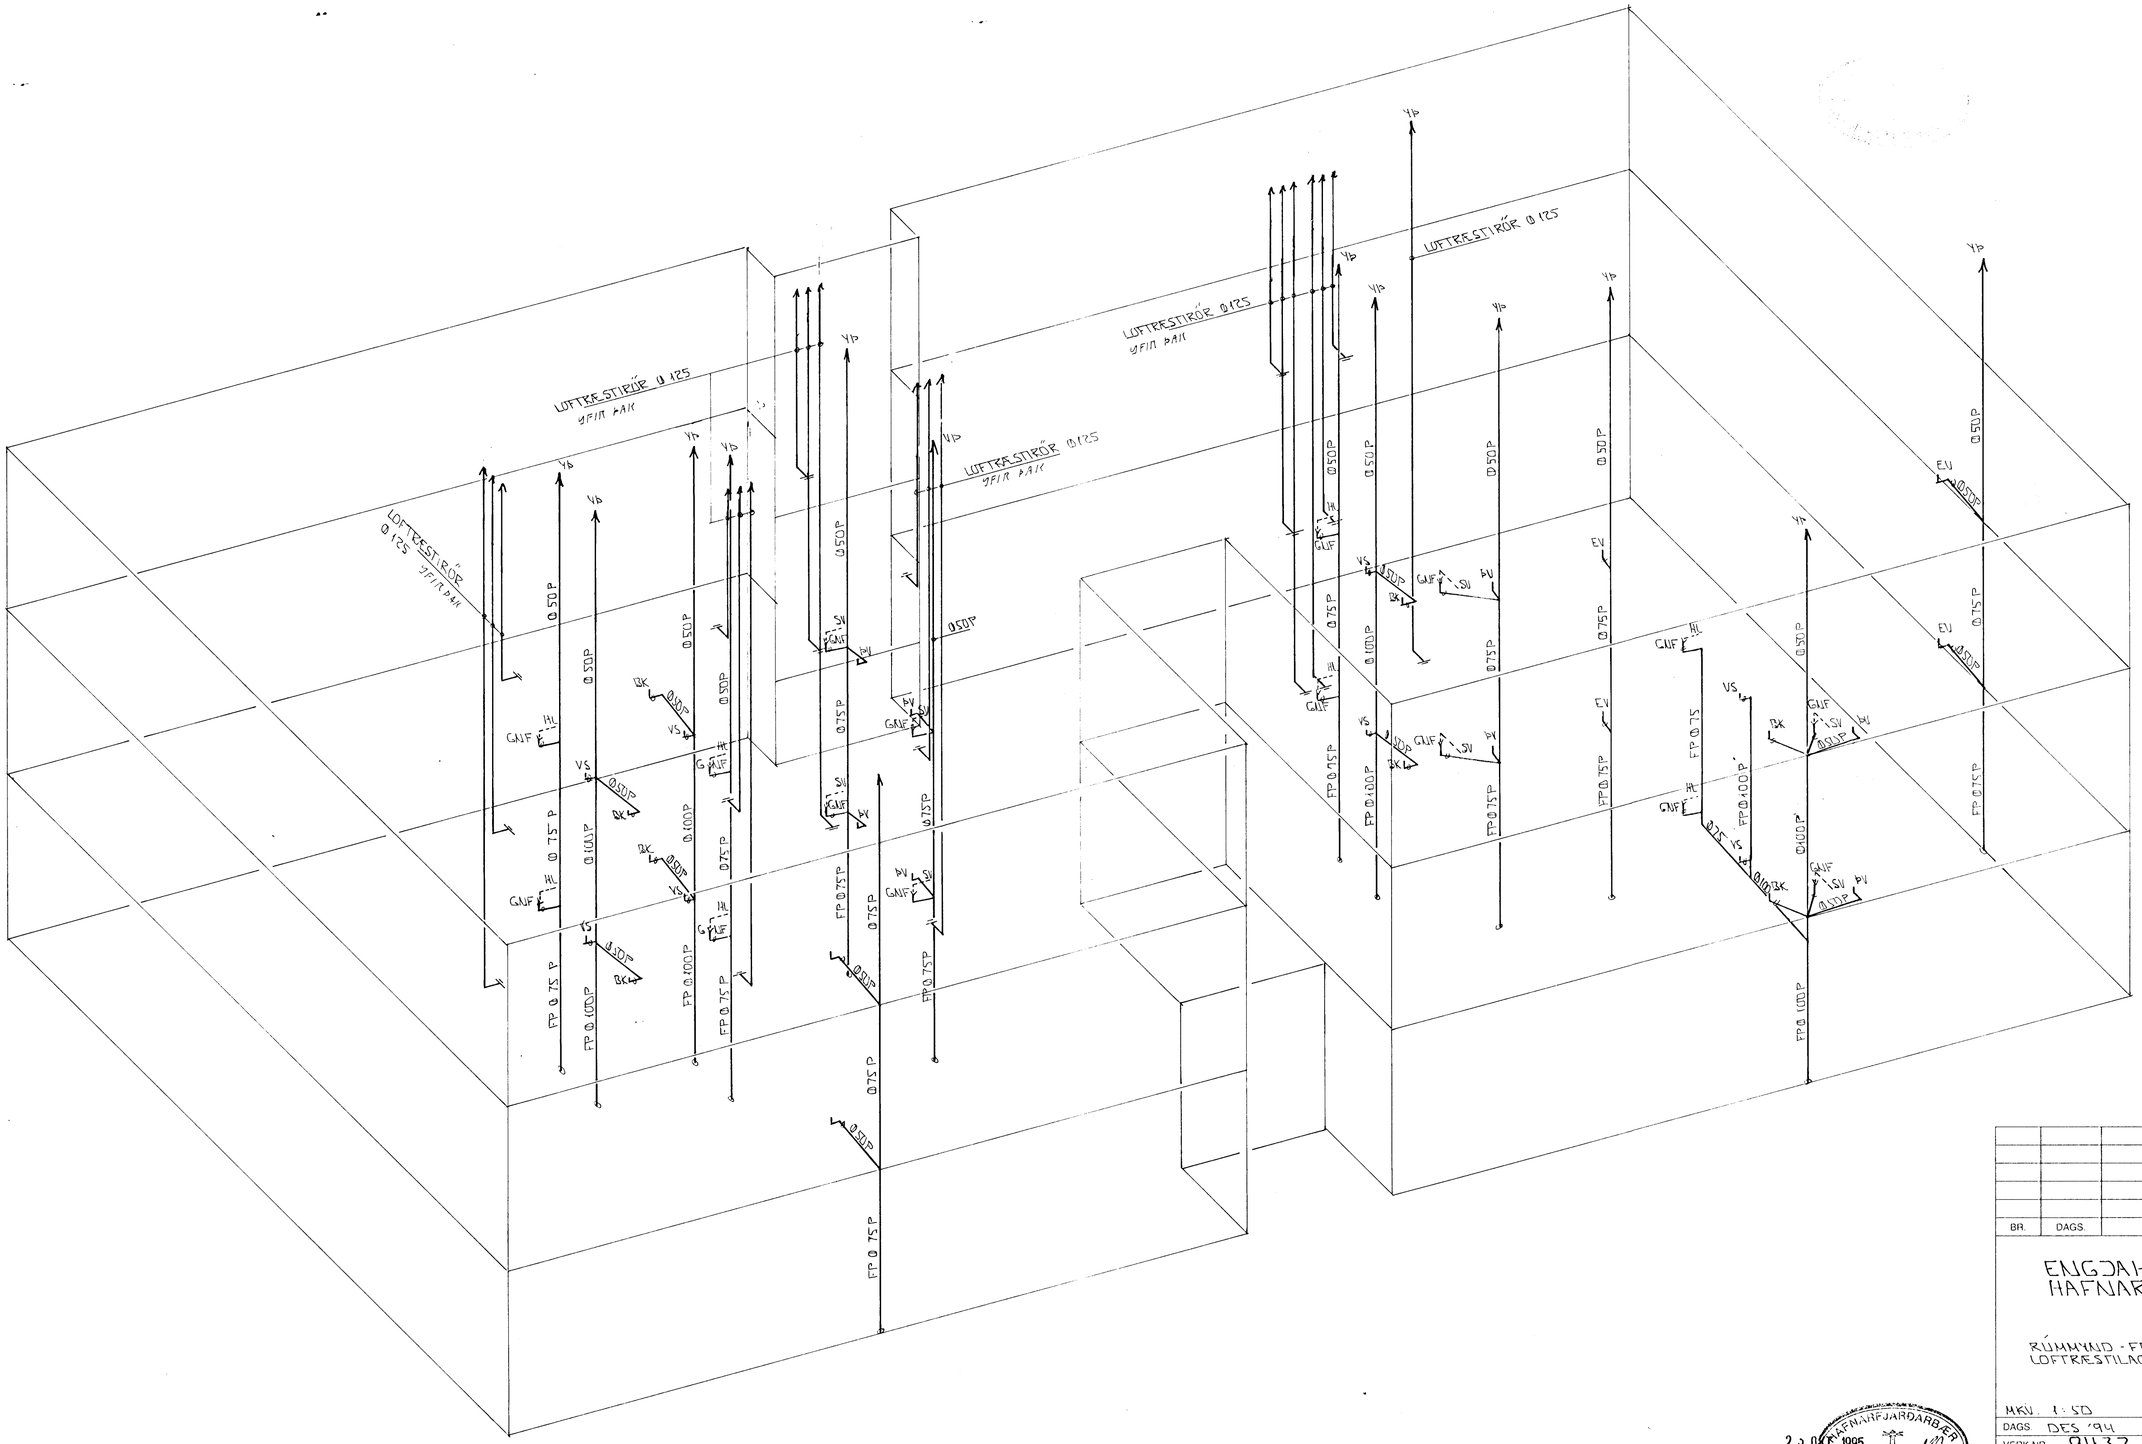

RÚMMYND FRÁRENNSLIS OG LOFTRÆSTILAGNA 1:50

20. OKT. 1995
HAFNARFJARÐARBÆR
BYGGINGAFULLTRÚINN

BR.	DAGS.	EÐLI BR.	SIGN.

ENGJAHLÍÐ 5
HAFNARFIRÐI

RÚMMYND - FRÁRENNSLIS OG LOFTRÆSTILAGNA.

MKV.	1:50
DAGS.	DES '94
VERK NR.	9433
TEIKN NR.	2-07 08
HANNAÐ	
TEIKNAÐ	GK
YFIRFARIÐ	

TÆKNIÞJÓNUSTA SIGURÐAR ÞORLEIFSSONAR HF
STRANDGÖTU 11 · 220 HAFNARFJÖRÐUR · SÍMI 54255 · FAX 652875