




**Byggingarfulltrúi samþykkir erindið.**  
 26 NOV. 2003  
 Bent skal á að samþykkt þessi verður ekki virk, fyrr en eftir þinglýsingu eignaskiptayfirlýsingarinnar og skráningu hennar hjá Fasteignanamat ríkisins.  
 Byggingarfulltrúinn í Hafnarfirði  
 F.h. Kristján Þórarinnsson

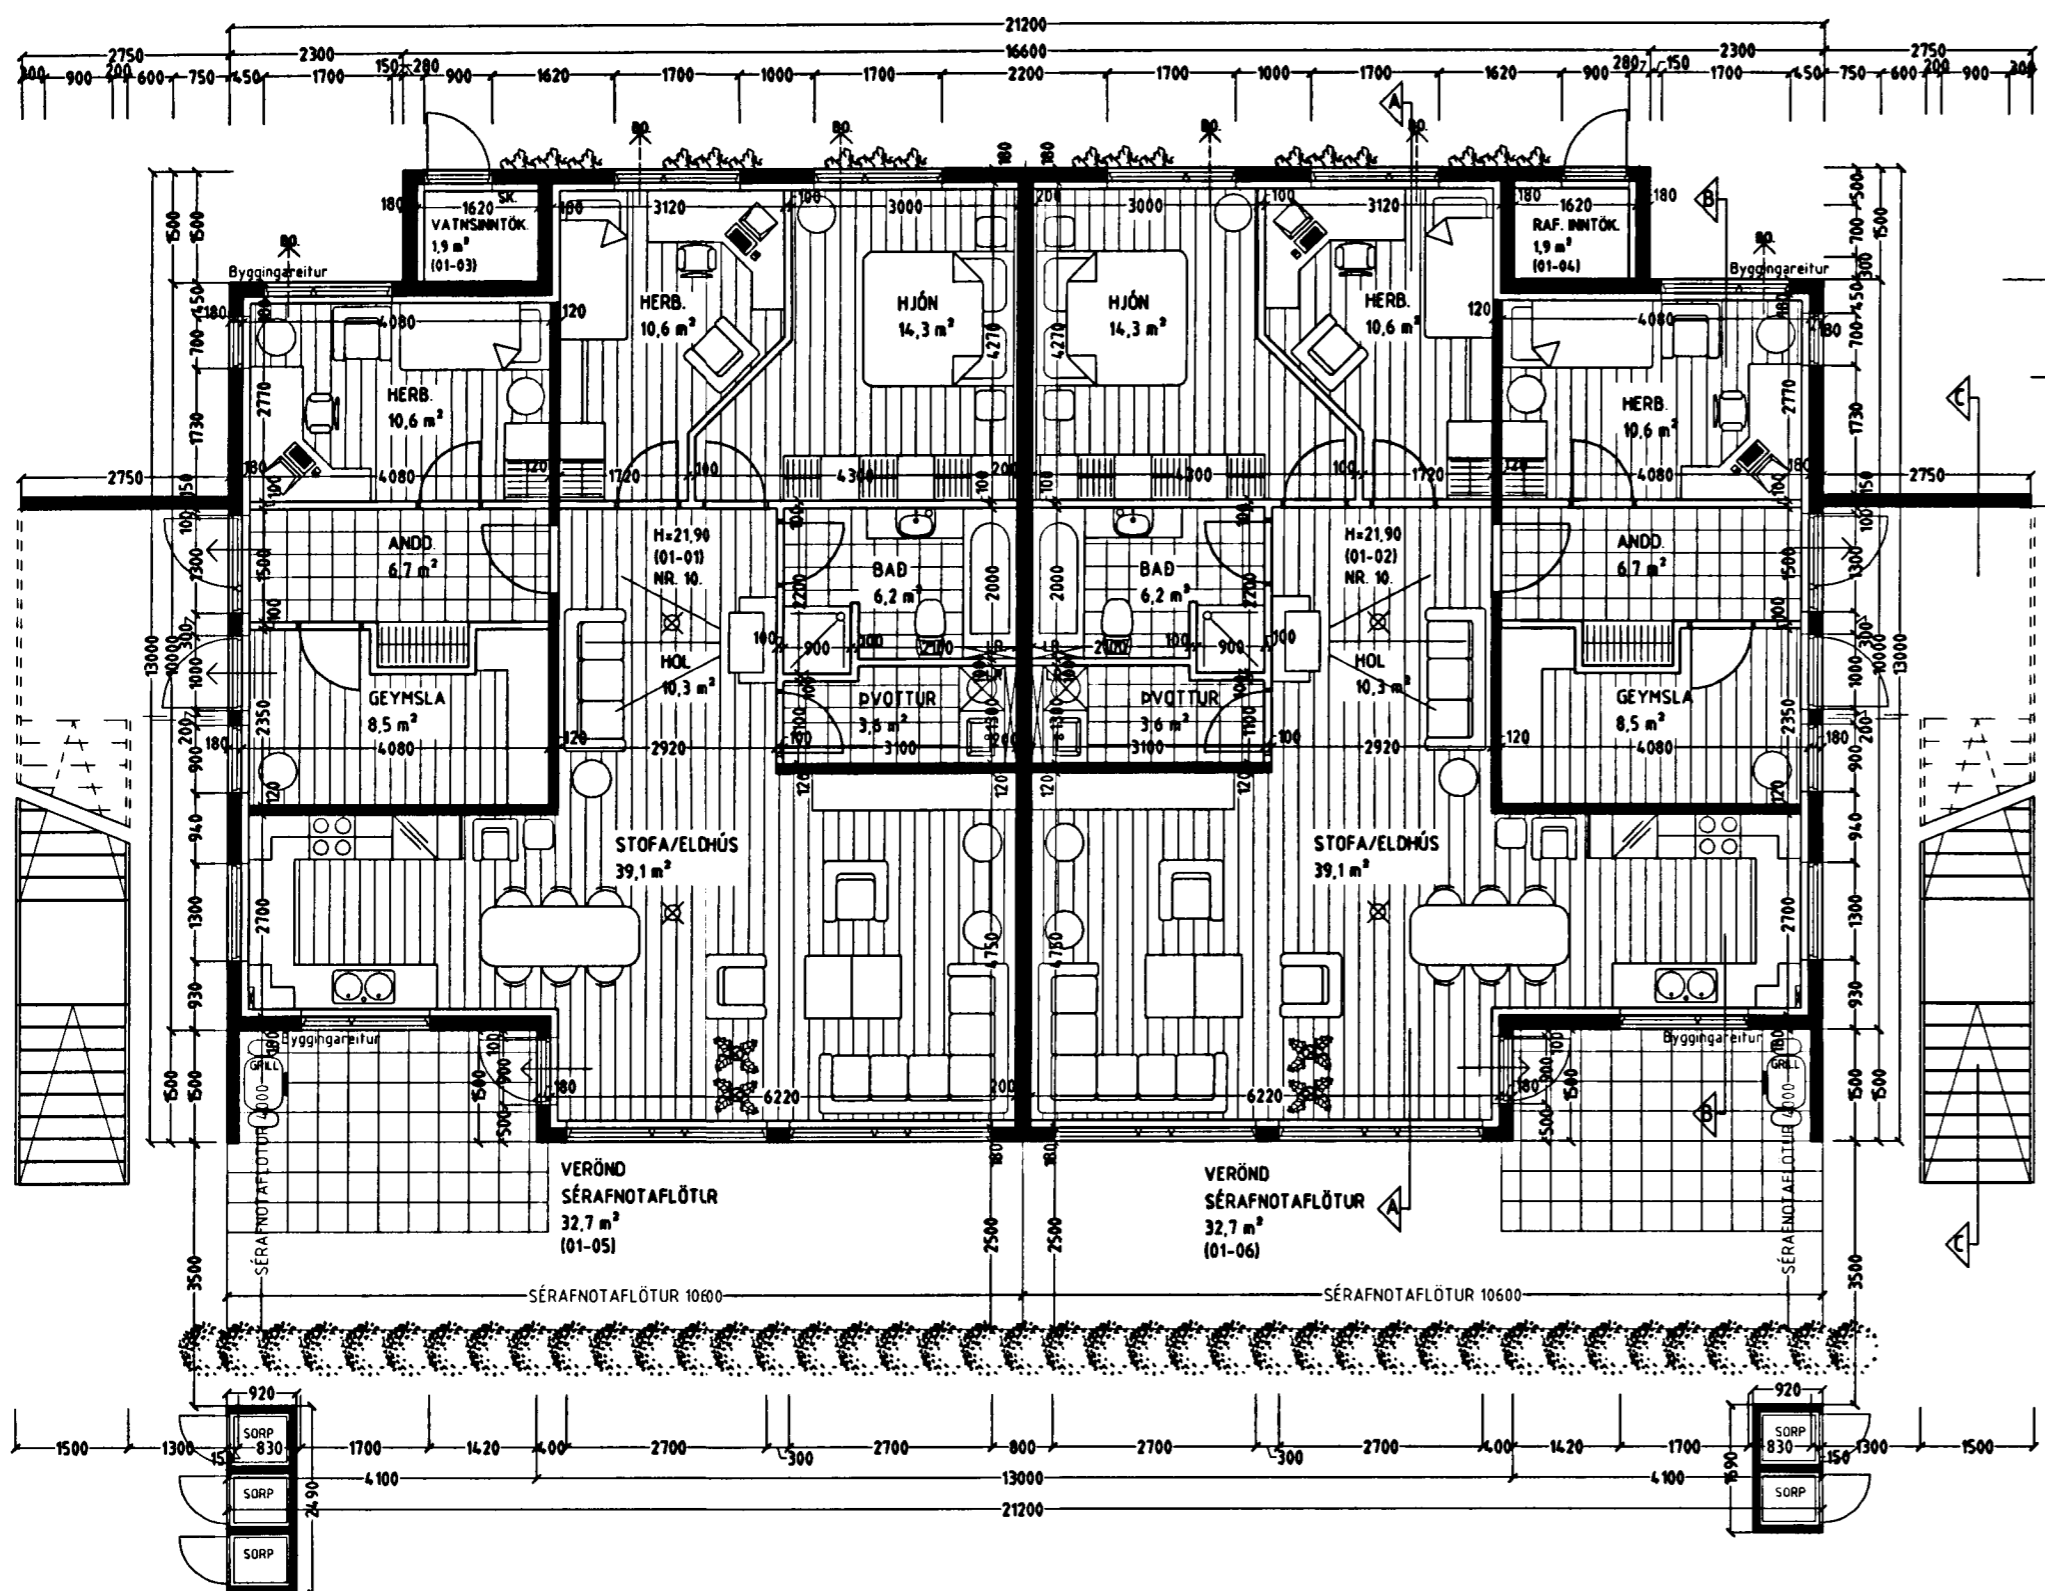


GRUNNMYND 1 HÆÐ MKV. 1:100.

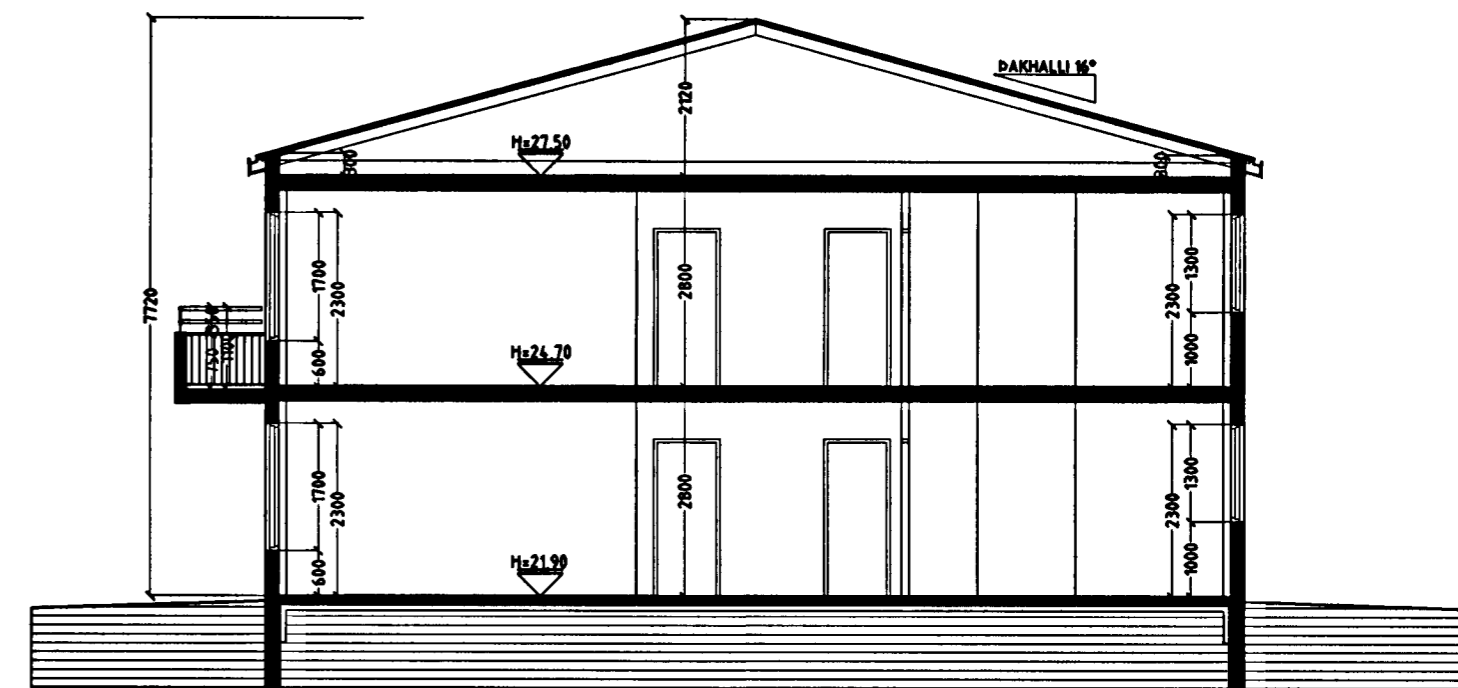

SNID A-A MKV. 1:100.

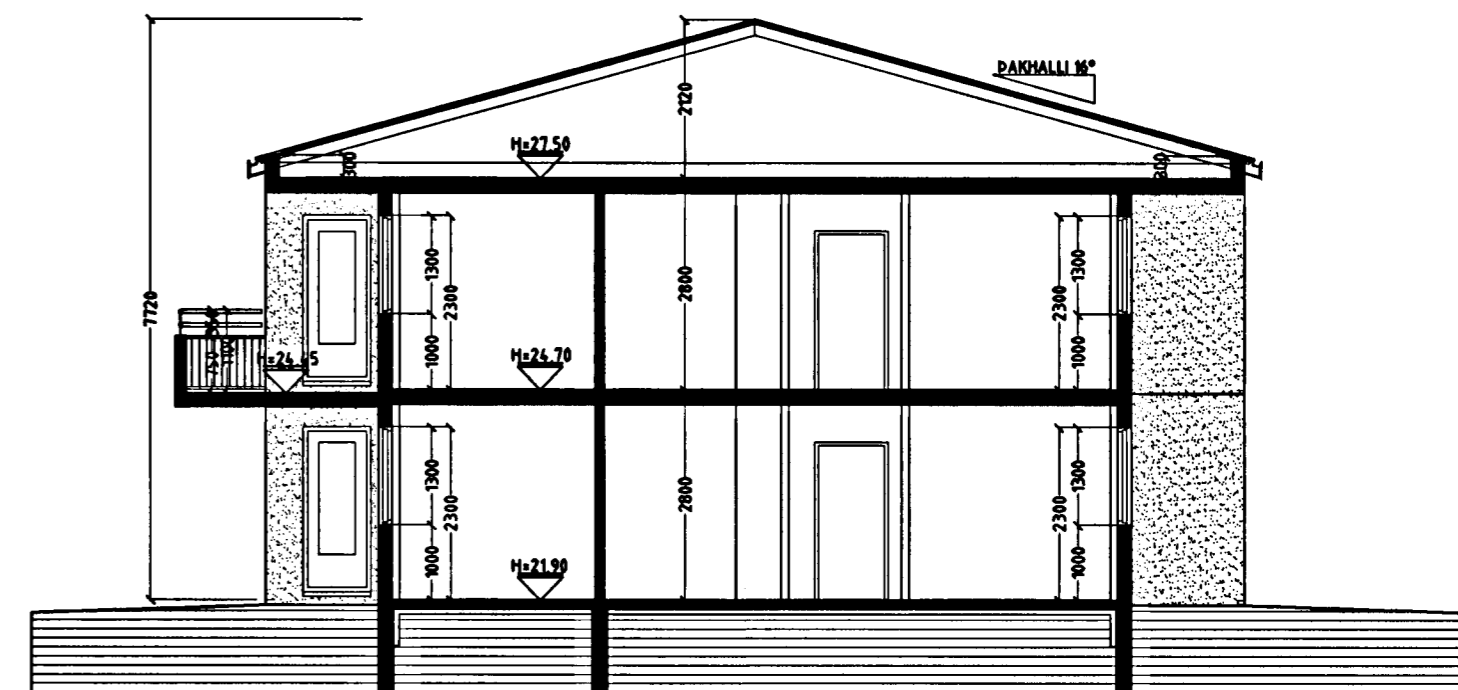

SNID B-B MKV. 1:100.

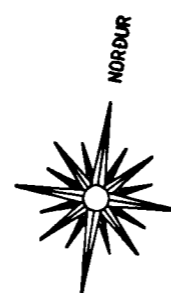

VIÐ UNDIRTEIÐIÐ LÓAÐAFAÐ 'A' LÖÐUNUM NR. 6, 8 OG 12 VIÐ ENGJAVELLI HÉFUM KYNNT OKKUR FRAMLAGÐAR TEIKNINGAR AF HÚSINU NR. 10VENGJAVELLI. OG SAMHVAÐA ÞÁ TÆRIP OKKAR LEITI.

f. hús NR. 6. *[Signature]*

f. hús NR 8. *[Signature]*

f. hús NR 12. *[Signature]*

Vaðandi frekari málsetningar, sjá sérteikningar aðalhönnuðar í mkv. 1:50. Sérupprættir skulu unnir þegar aðalupprættir hafa verið samþykktir af byggingaryfirvöldum.

ENGJAVELLIR 10 HAFNARFIRÐI.

Sigurður Þorvarðarson byggingafræðingur bfl.  
 Teiknistofan Strandgötu 11 220 Hafnarfirði.  
 Sími: 5651510. Netfang: teiknistofan@simnet.is

Skýringar:	Aðaluppráttur.
Teikning:	Grunnmynd 1. hæð og snið.
Mælikvarði:	1 : 100.
Undirskrift:	
Blað nr: 1 af 5.	Dagsetning: 15 september 2003.
Breytt:	