


**Byggingarfulltrúi samþykkir erindið.**  
 26 NOV. 2003  
 Bent skal á að samþykkt þessi verður ekki virk fyrr en eftir þinglýsingu eignaskiptafrlýsingarinnar og skráningu hennar hjá Fasteignamatirákisins.  
 Byggingarfulltrúinn í Hafnarfirði  
 F.h. Kristján Þórarinnsson

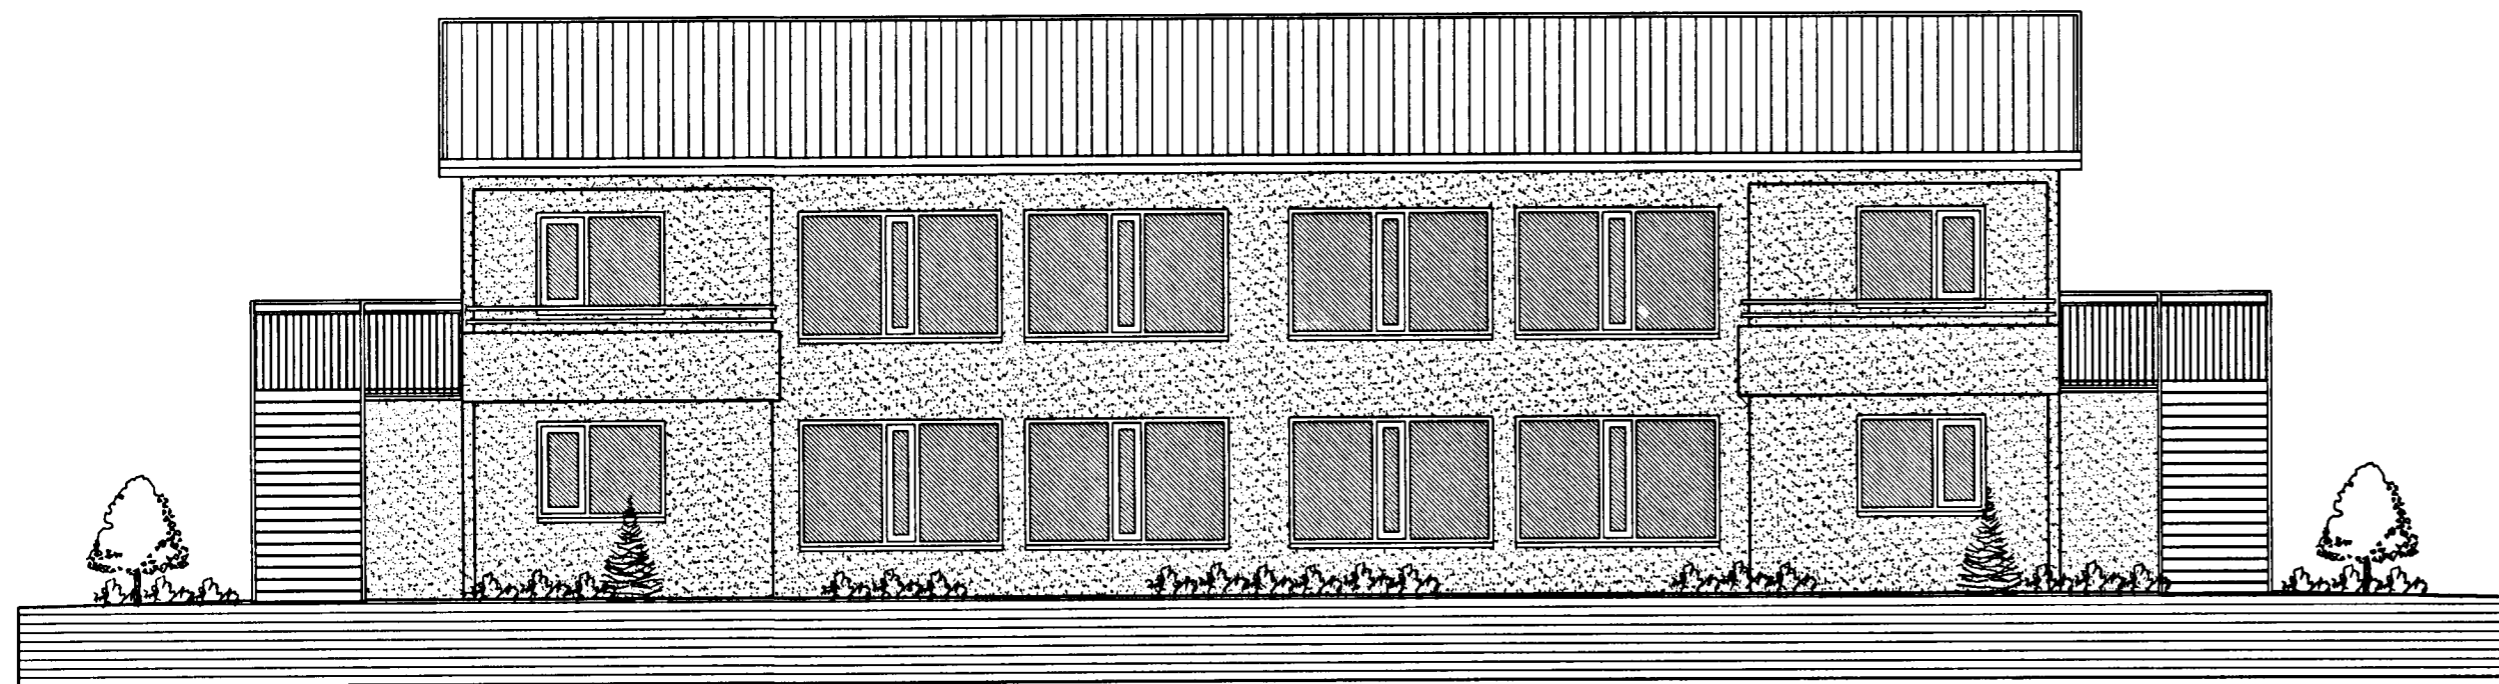

ÚTLIT SUÐUR MKV. 1:100.




ÚTLIT VESTUR MKV. 1:100.



ÚTLIT AUSTUR MKV. 1:100.

pr.pr. Harðviðarhóls enif.  
 Kt. 520298-2079

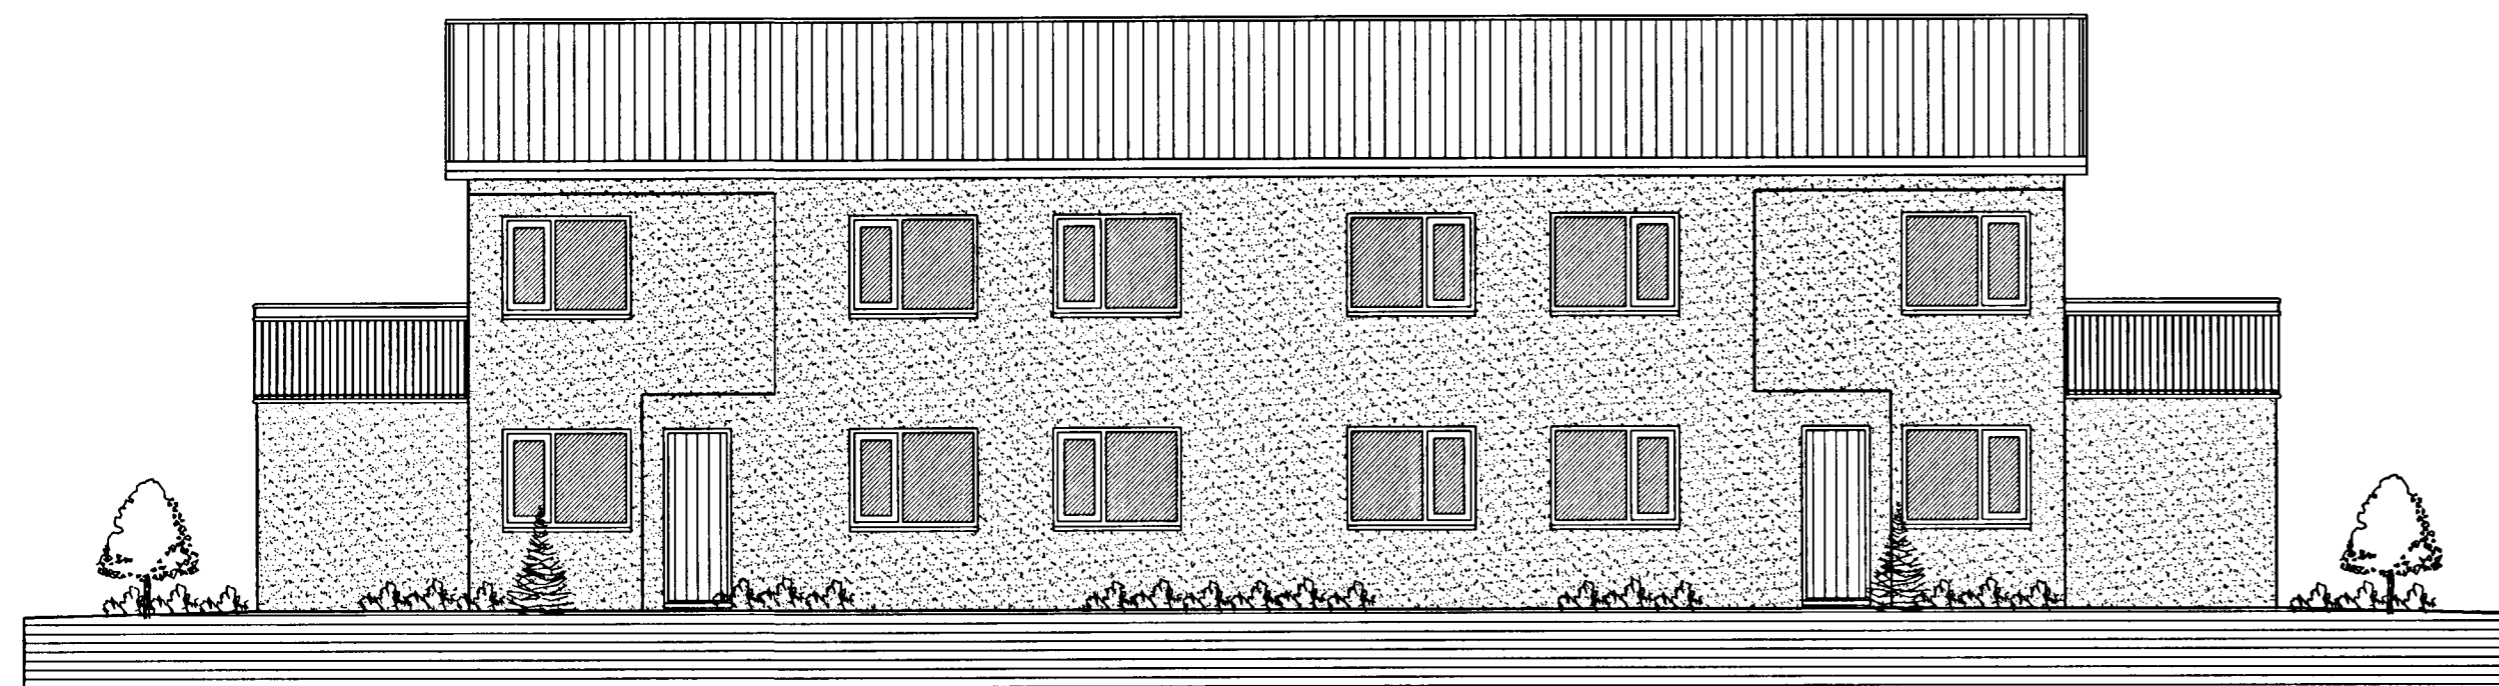

ÚTLIT NORÐUR MKV. 1:100.

*Handwritten signature and stamp:*  
 pr.pr. GUNNARÞÓR ANUR EDDI  
 KT. 630717-1980  
 PR.ÞE SBS byggingarfulltrúi  
 Sigurður Þorvarðarson

ENGJAVELLIR 10 HAFNARFIRÐI.

Sigurður Þorvarðarson byggingafræðingur b.f.í.  
 Teiknistofan Strandgötu 11 220 Hafnarfirði.  
 Sími: 5651510. Netfang: teiknistofan@simnet.is

Skýringar:	Aðaluppdráttur.
Teikning:	Útlitsmyndir.
Mælikvæði:	1:100.
Undirskrift:	
Blað nr: 3 af 5.	Dagsetning: 15 september 2003.
Breytt:	