
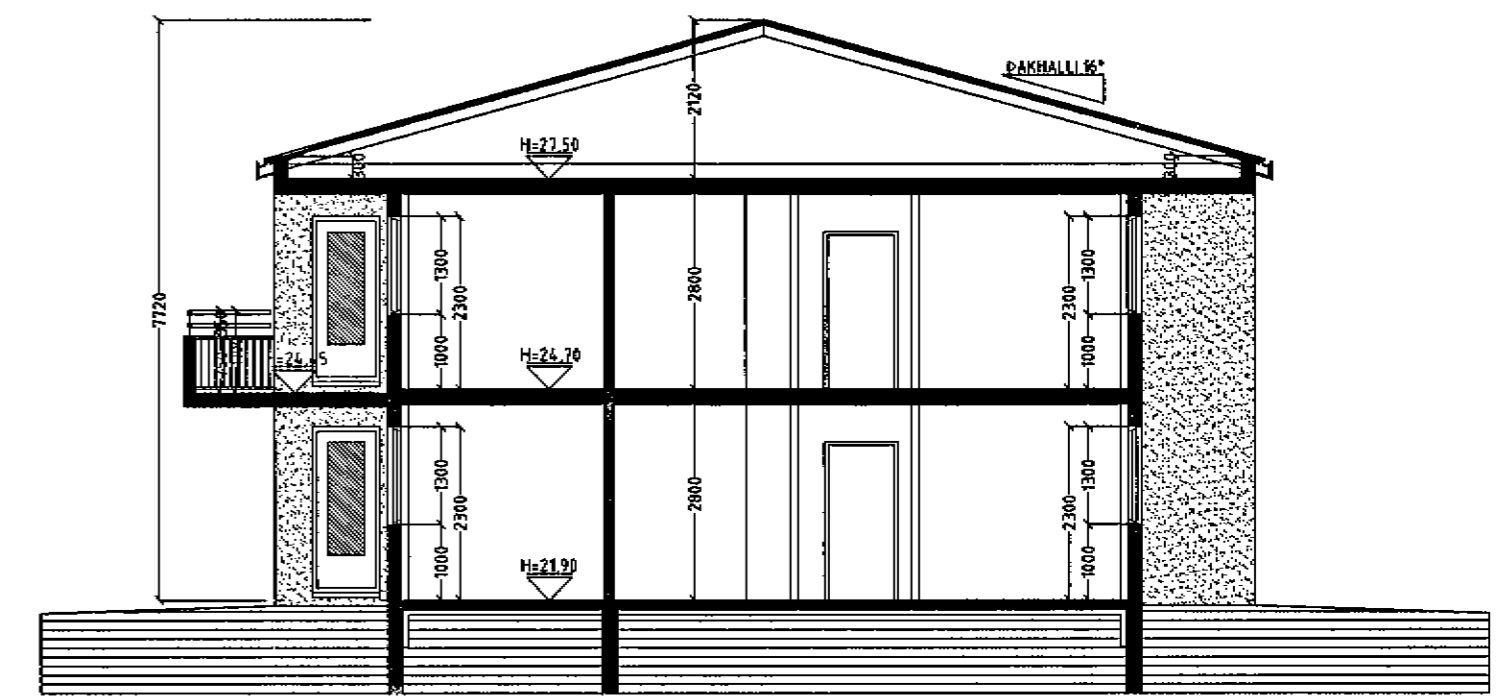
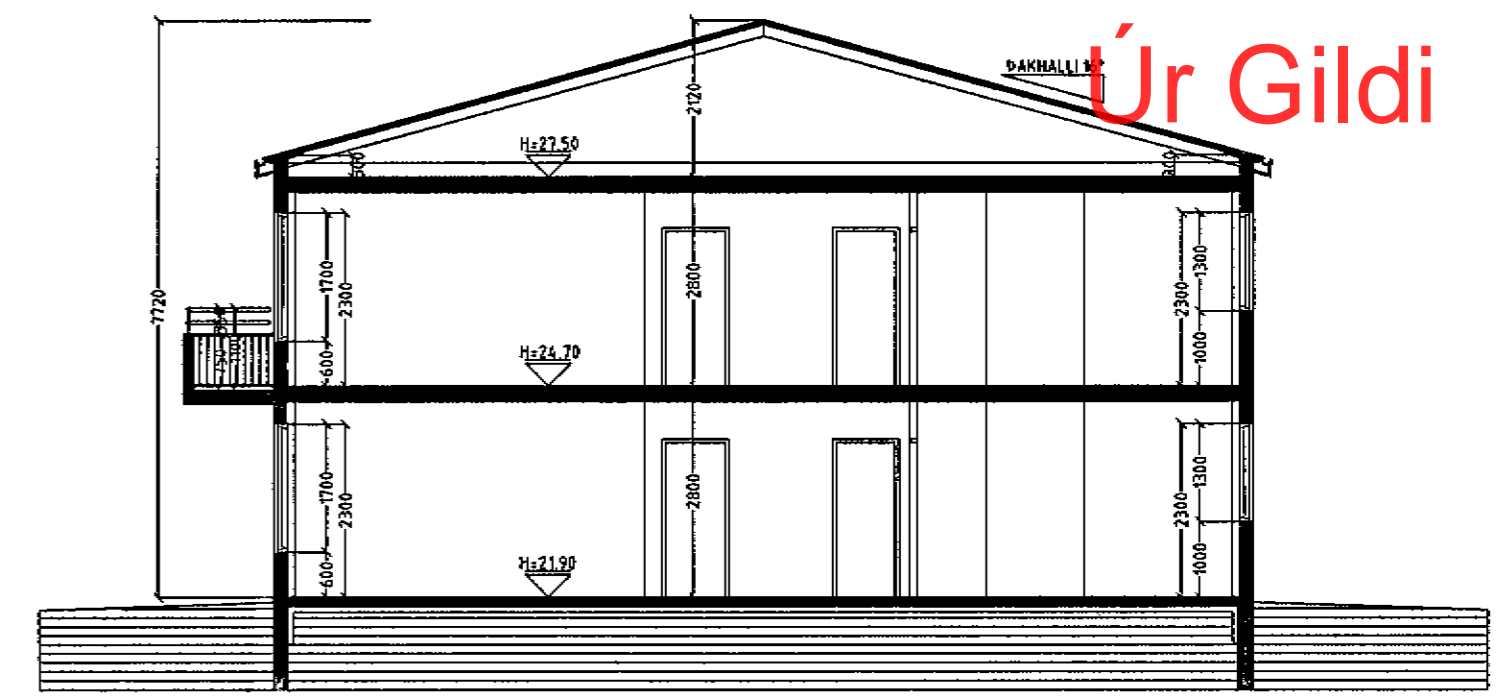
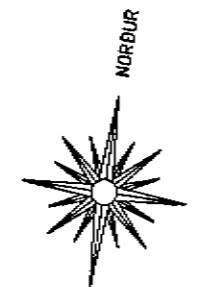


Byggingarfulltrúi
samþykkir erindið.
07 APR. 2004
Bent skal á að samþykkt þessi verður ekki virk, fyrr en eftir þinglýsingu eignaskiptayfirlýsingarinnar og skráningu hennar hjá Fasteignamat ríkisins.
Byggingarfulltrúinn í Hafnarfirði
F.H. Kristján Þórarinnsson

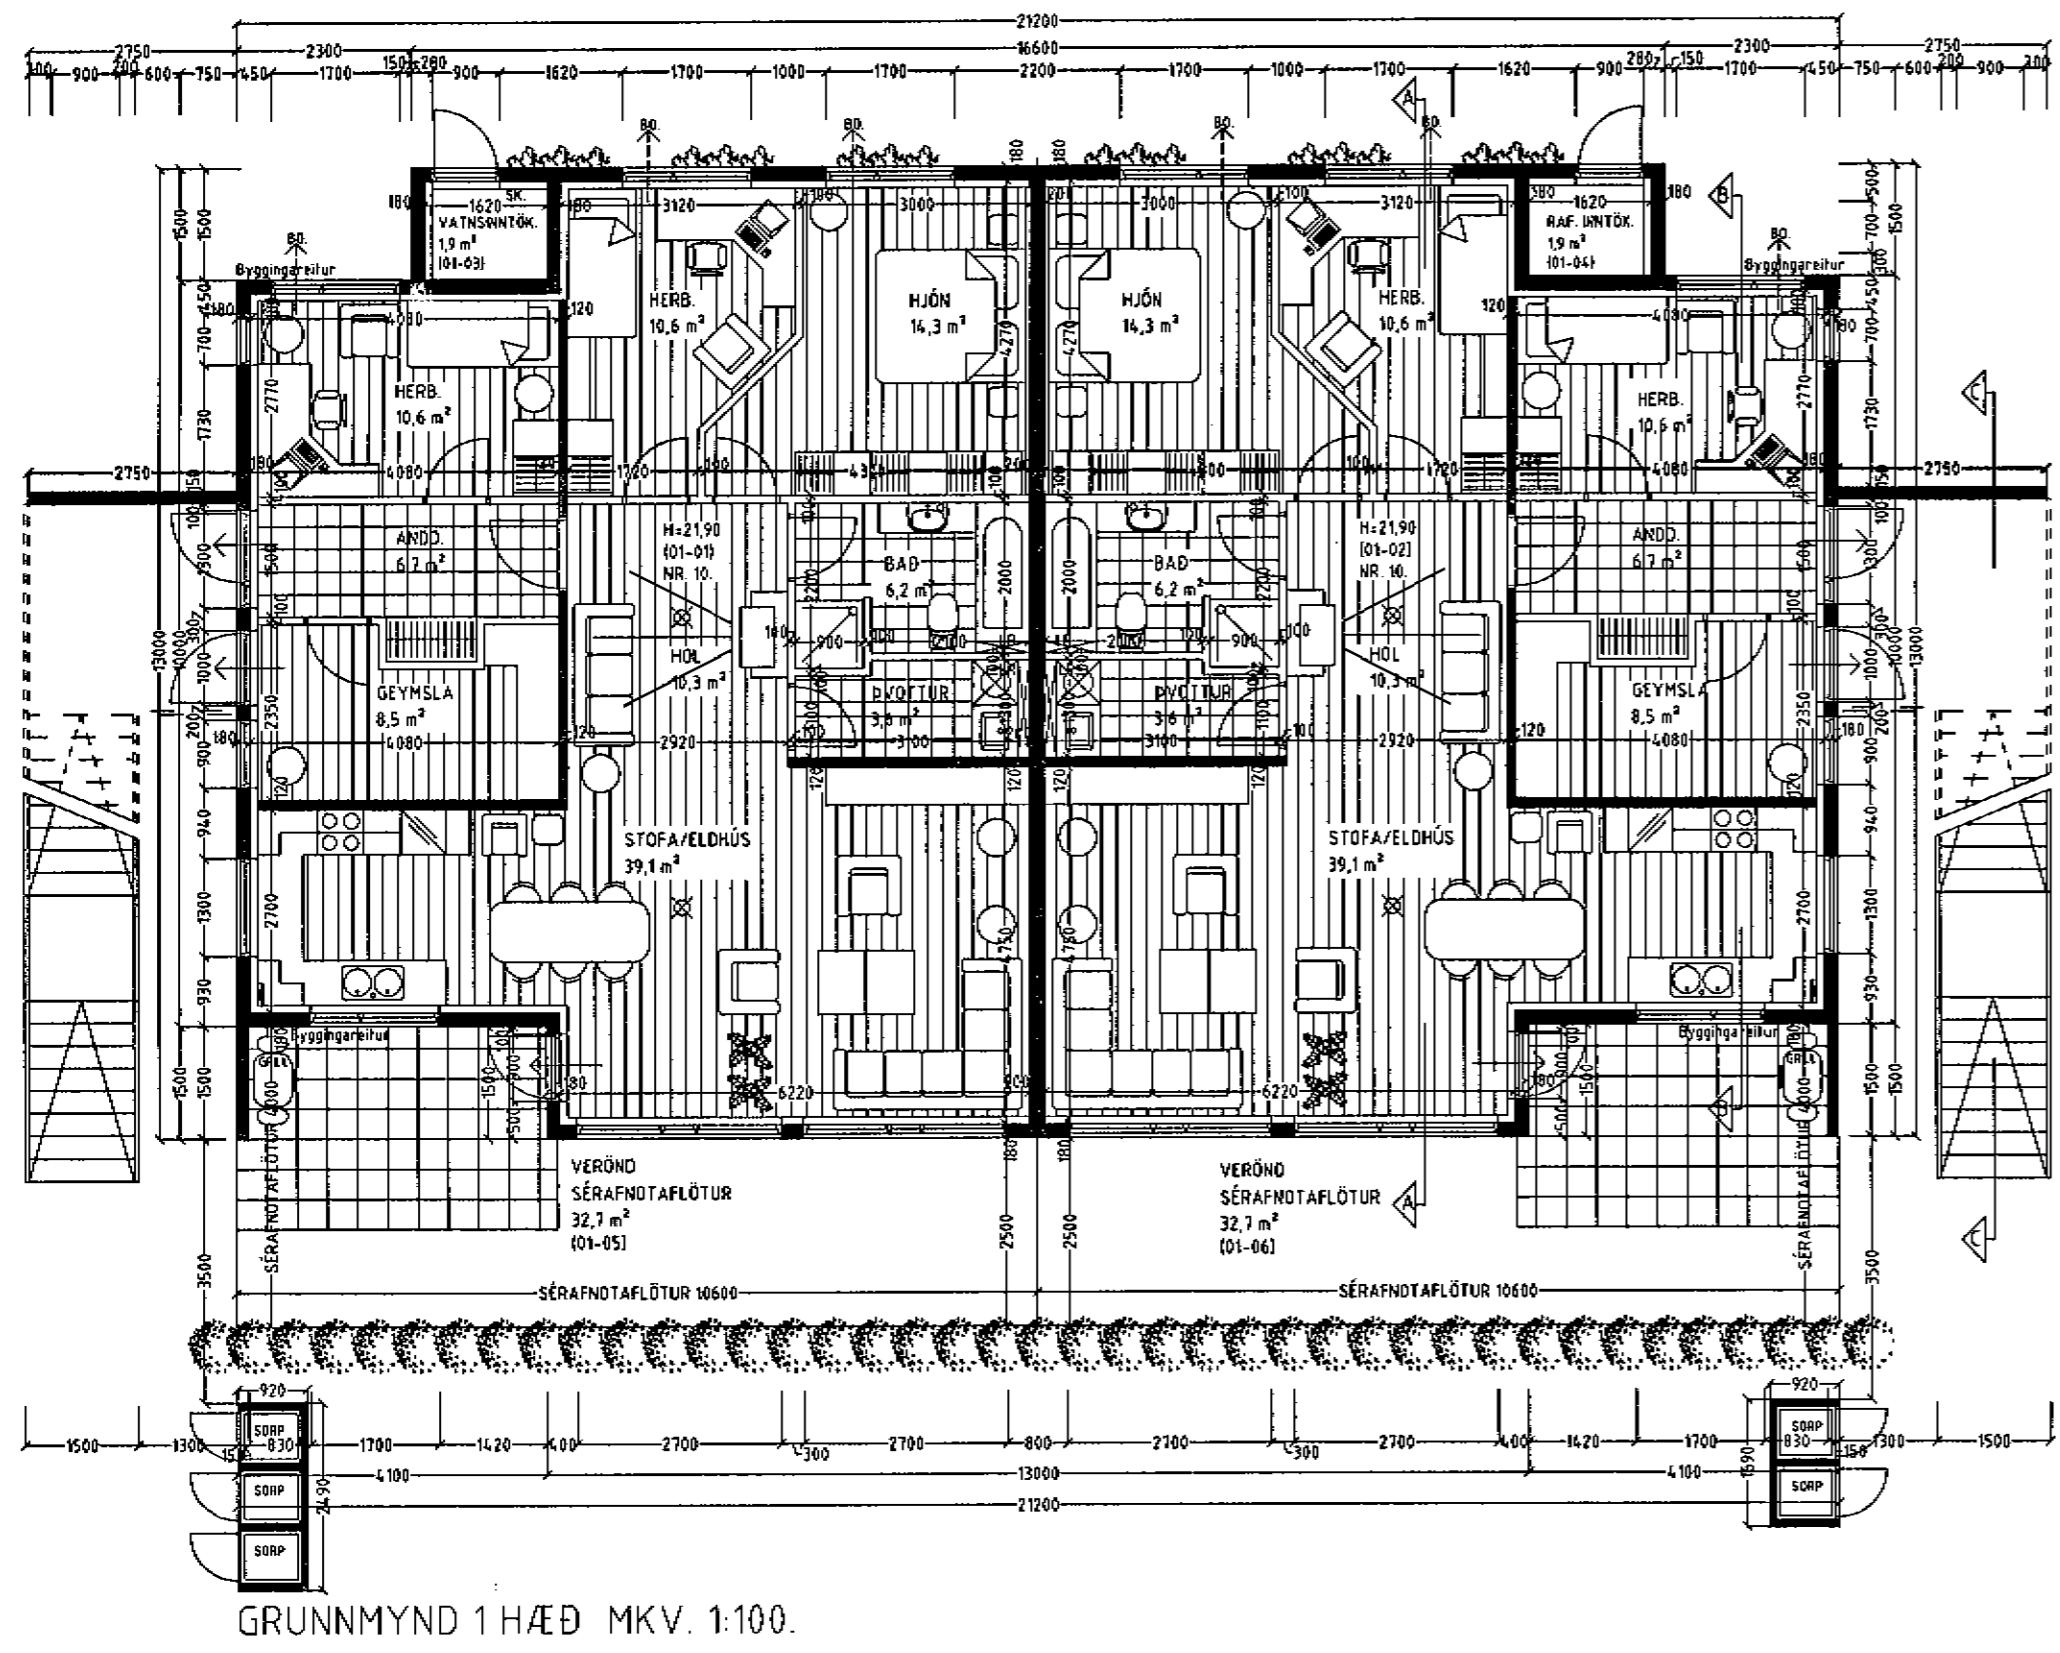

Úr Gildi

ENGJAVELLIR 10 HAFNARFIRÐI.

Sigurður Þorvarðarson byggingafræðingur b.f.í.
Teiknistofan Strandgötu 11 220 Hafnarfirði.
Sími: 5651510. Netfang: teiknistofan@simnet.is
K.T. 510298 - 2369.

Skýringar:	Aðaluppdráttur.
Teikning:	Grunnmynd 1. hæð og snið.
Mælikvæði:	1: 100.
Undirskrift:	<i>18/3 04 [Signature]</i>
Blað nr: 1 af 5.	Dagsetning: 15 september 2003.
Breytt: 2. hæð stækkuð til samræmis við 1. hæð. 17.03.2004.	

Varðandi frekari málsetningar, sjá sérteikningar aðalhönnuðar í mkv. 1:50.
Séruppdrættir skulu unnir þegar aðaluppdrættir hafa verið samþykktir af byggingaryfirvöldum.