


Byggingarfulltrúi  
samþykkir erindið.

11 MAÍ 2004


Bent skal á að samþykkt þessi verður ekki virk, fyrr en eftir þinglýsingu eignaskiptaýrilyfðinganna og skráningu hennar hjá Fasteignamatari ríkisins.

Byggingarfulltrúinn í Hafnarfirði  
F.h. Kristján Þórásson

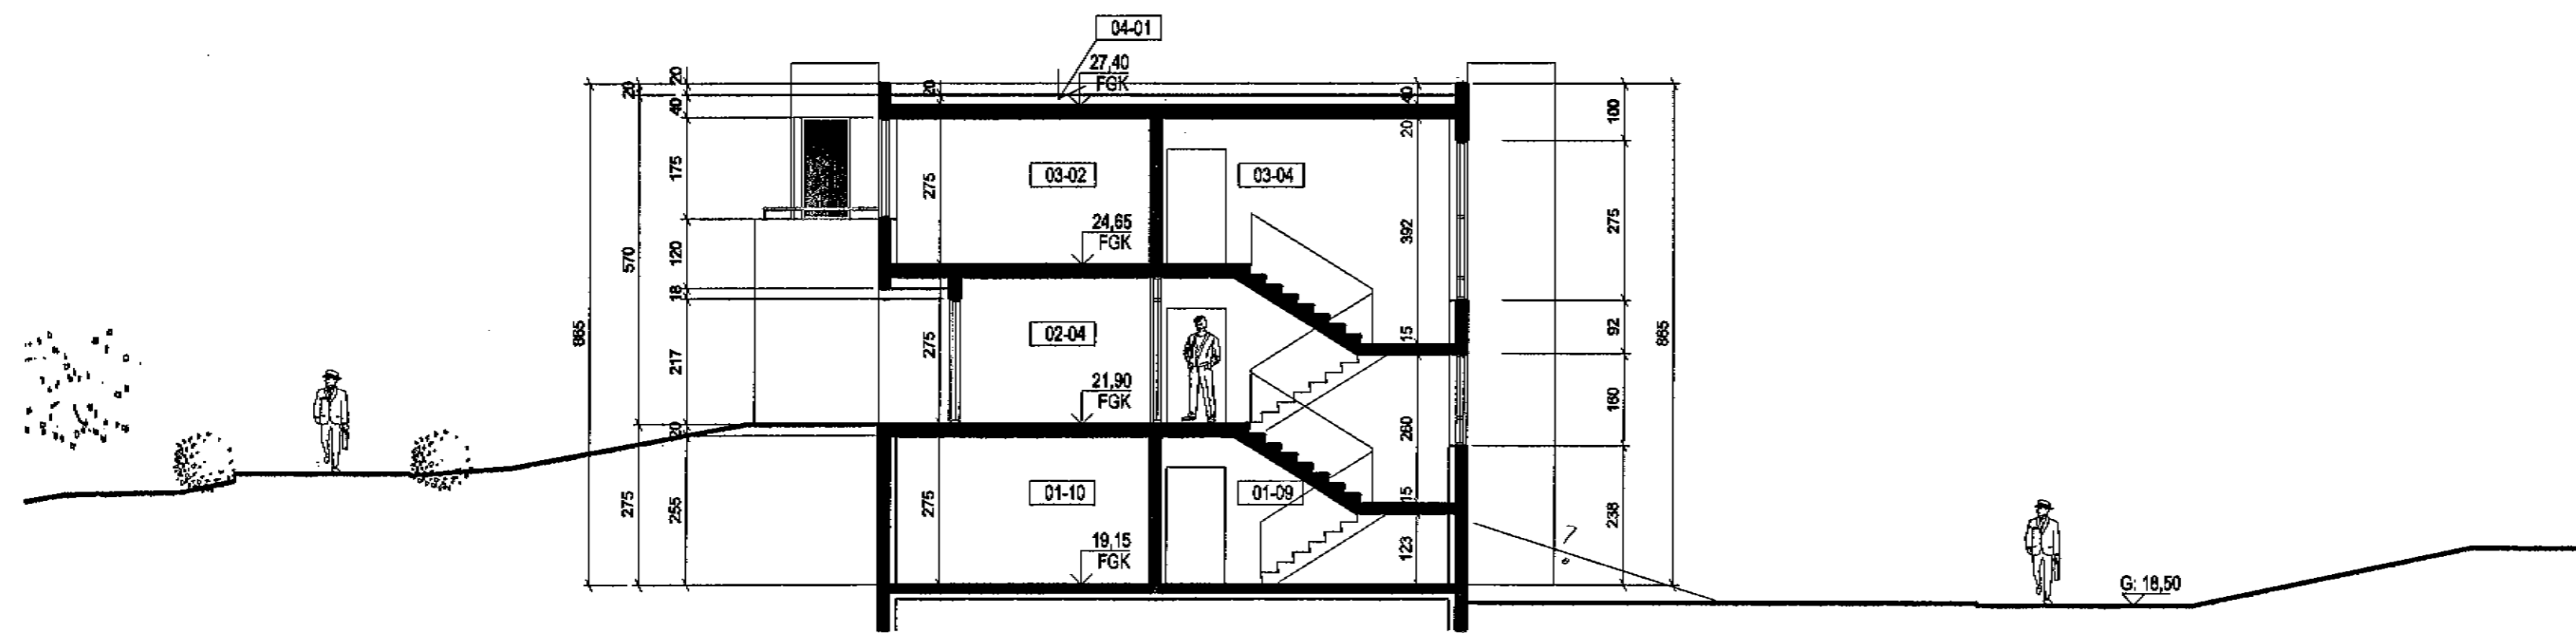

tifftopdf - www.rubissoftware.com - Demo Version

SNEIÐING A-A

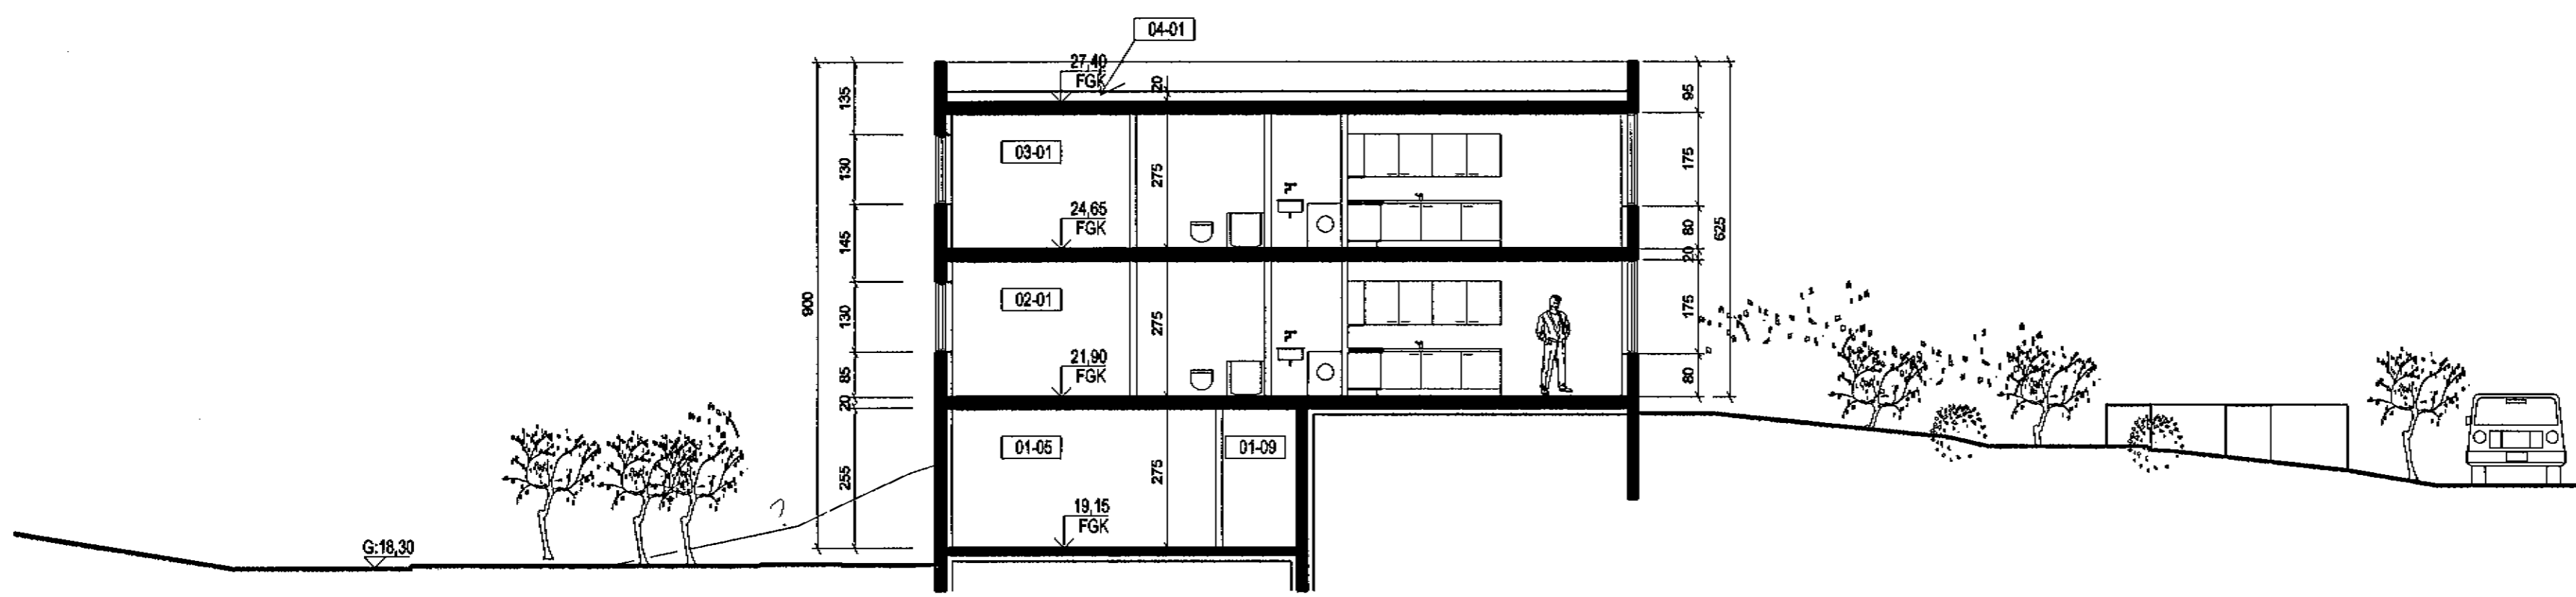

SNEIÐING B-B

A	hmf/vp	hmn	13.04.2004
Grunndráttur hálðstærur um 30 cm, séð í eiginhæð leggjastur			
ÓTGAFA	TEIKNAD	SAMÞYKKT	DAGD
BREYTINGAR			

**ASK** Arkitektar  
Skógarhlíð 16  
101 Reykjavík  
Sími 515 0300  
Fax: 515 0319  
www.arkitektar.is

Áritun aðalhönnuðar:  
*H. Halldórsson*  
Helgi Már Halldórsson arkitekt FAJ, kt. 301258-7049

ENGJAVELLIR 12, HAFNARFIRÐI ADALTEIKNING		
VERKHEFNI		
HEITI TEIÐNINGAR / DRAWING NAME		
SNEIÐINGAR A-A OG B-B		MIV. Í AÐ 1:100
		TEIKNAD hmf/vp
		DAGD 13.02.2004
VERK NR. (ASK)	NÖMUR TEIÐNINGAR	ÓTGAFA
0354	10-07	A