




Byggingarfulltrúi
samþykkir erindið.

11 MAÍ 2004

Bent skal á að samþykki þessi verður ekki virk,
lyst en eftir þinglýsingu eignaskiptaþyrlýsingar-
innar og skráningu hennar hjá Fasteignanamáli ríkisins.
Byggingarfulltrúinn í Hafnarfirði
Eh. Kristján Þóráðsson

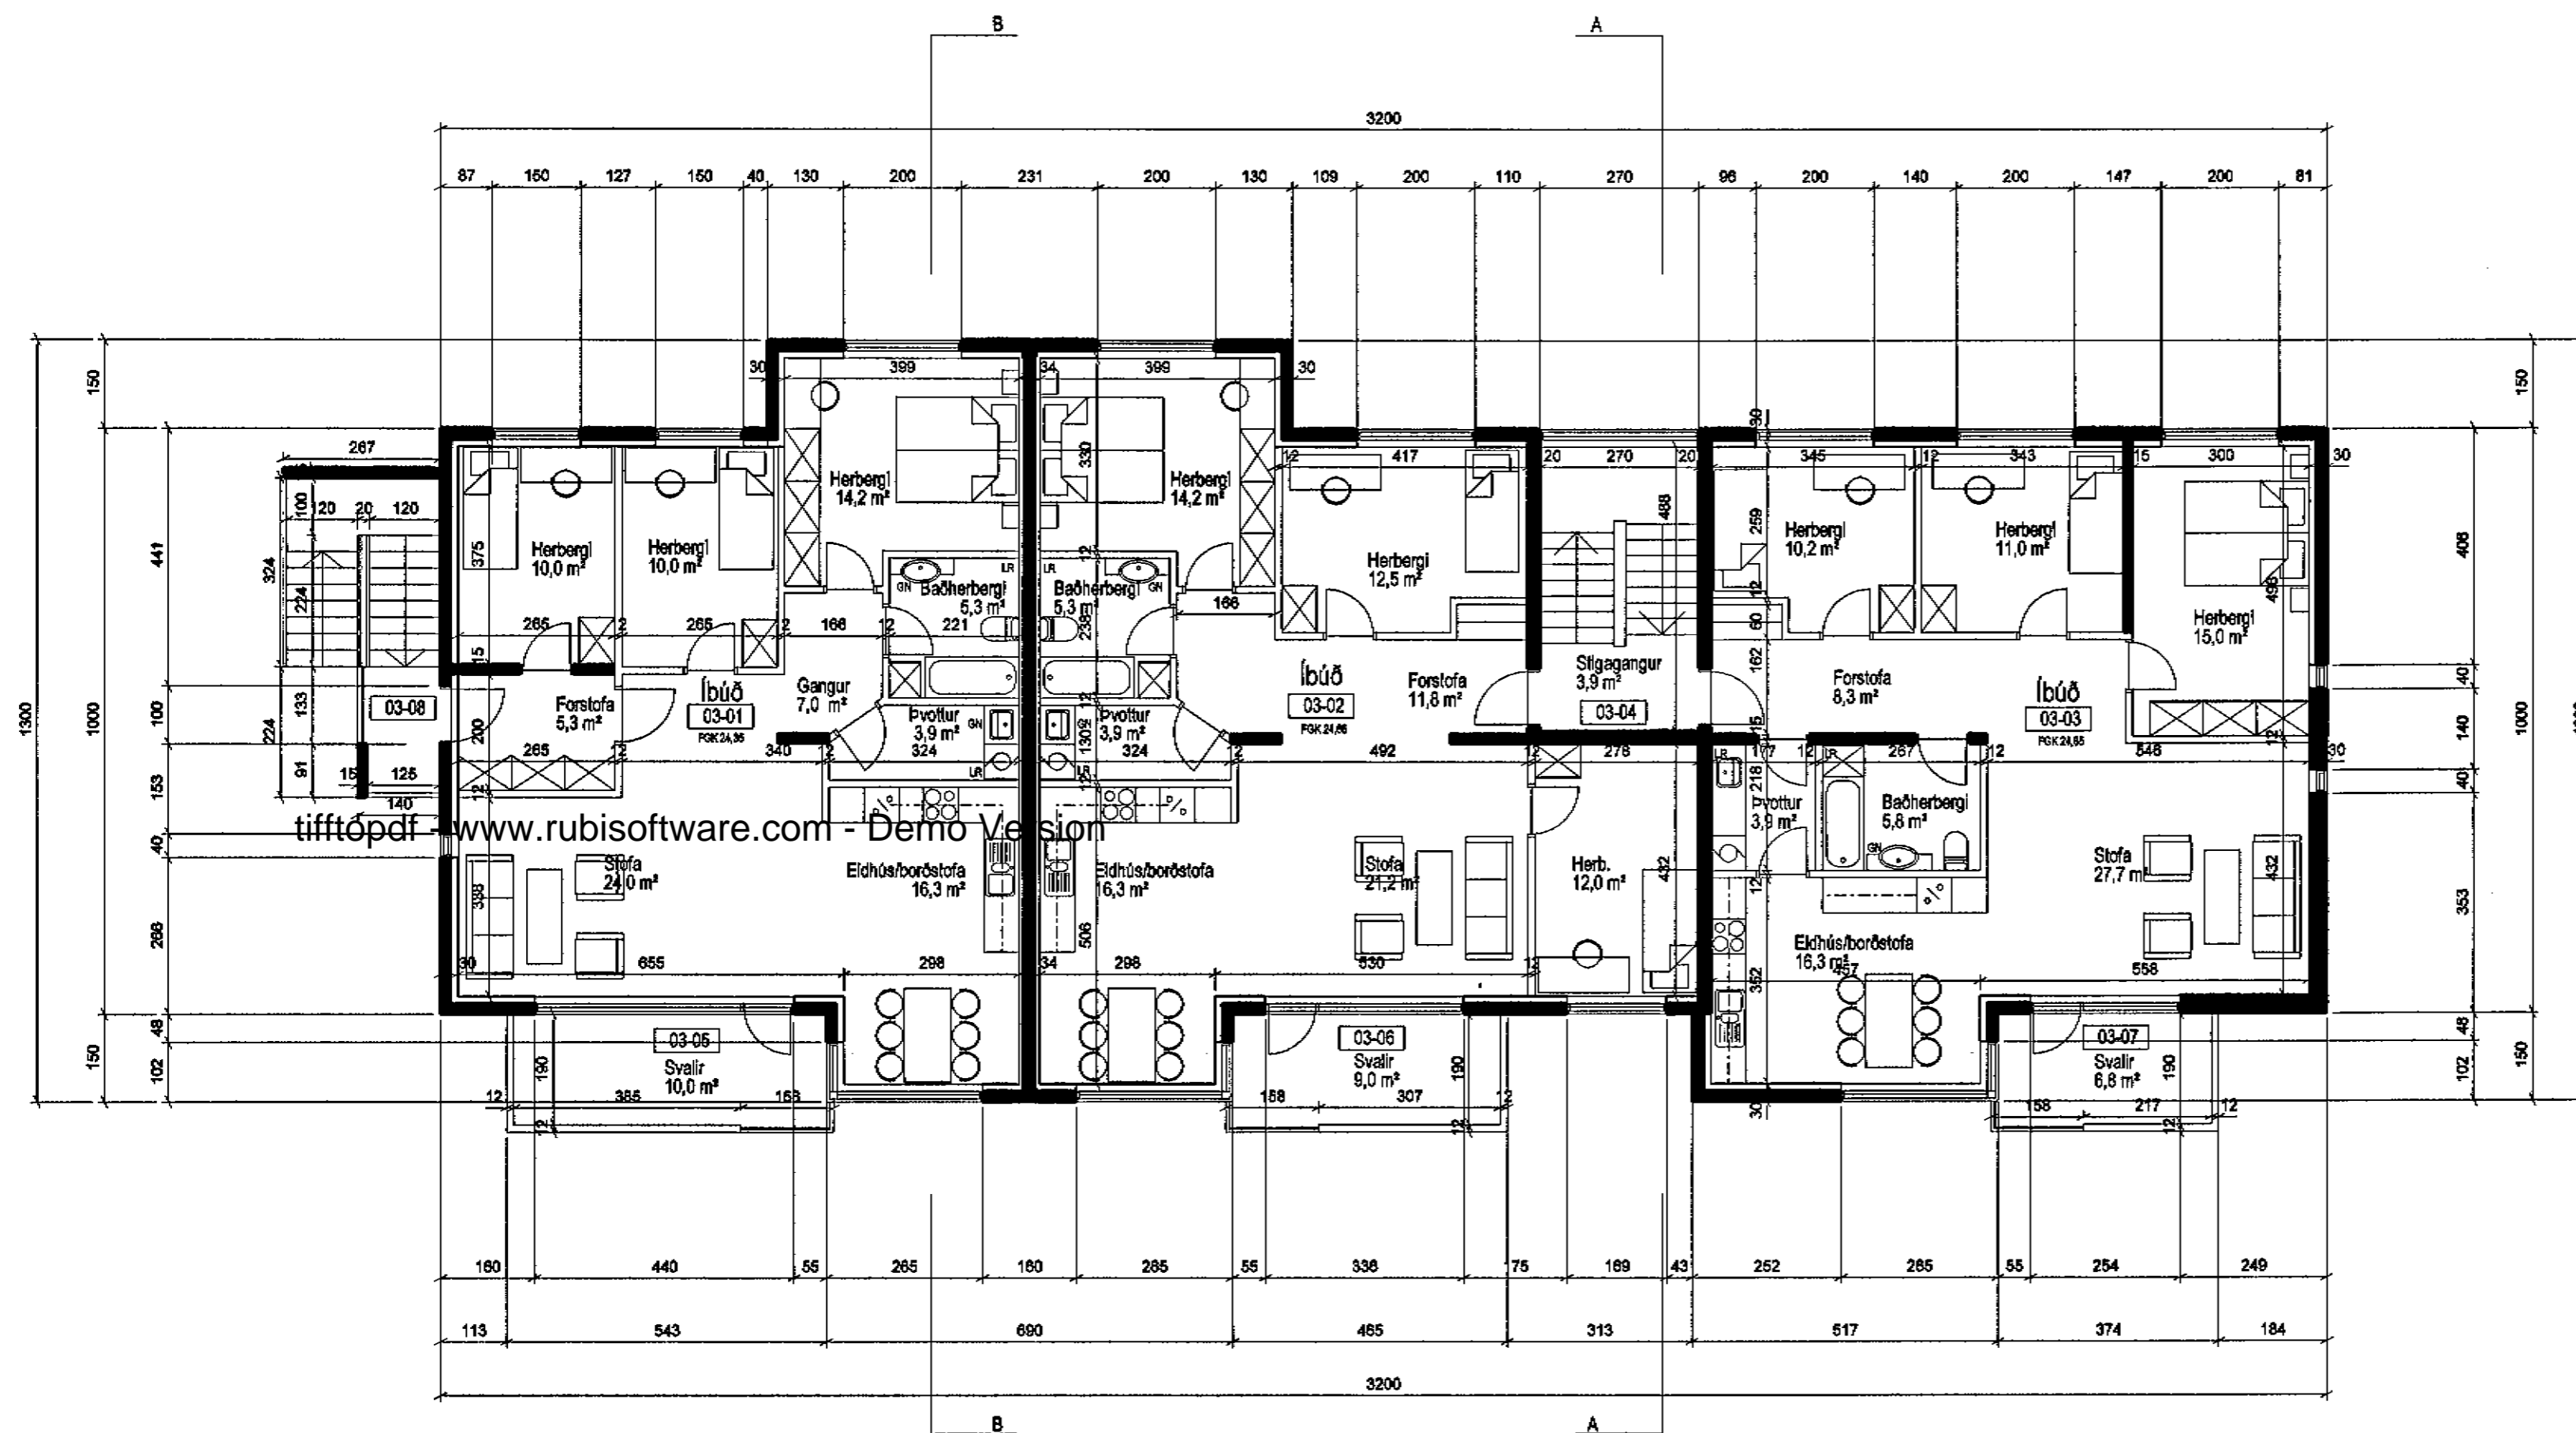

tifftopdf - www.rubissoftware.com - Demo Version

GRUNNMYND 3. HÆÐAR

A	hmf/hp	hmf/h	12.04.2004
GRUNNMYND	um 30 cm. númer v. skráningarmáls brest, burðveggunn brest við		
ÓTÖAFA	TEIKNAD	SAÐPÝRKT	DAGB
BREYTINGAR			



ASK Arkitektar
Skogarhlíð 18
101 Reykjavík
Sími 615 0300
Fax 615 0319
www.arkitektar.is

Artun meðhömuðar:
Helgi Már Halldórsson arkitekt FAJ, kt. 301255-7049

ENGJAVELLIR 12, HAFNARFIRÐI		
ADALTEIKNING		
VERKFRUMI		
HEITI TEIKNINGAR / DRÖMINGU NAÐM		SKV. I A3
GRUNNMYND 3. HÆÐAR		1:100
TEIKNAD		hmf/hp
DAGB		13.02.2004
VERK NÚM. (A310)	NÚMÉR TEIKNINGAR	ÓTÖAFA
0354	10-04	A