


Samþykkt þann
15. MARS 2004
Byggingafulltrúinn í Hafnarfirði
E.h. Sigurbjartur Halldórsson


Jon S. Halldórsson
Byggingaverktakar ehf.
Kt. 591001-2480

Pr. Pr. Hórnari-Jóns MT
Asta P. P. P. P.
Stefan Valbjörn
DAGMANNAR OG ÓLAFUR ERF.

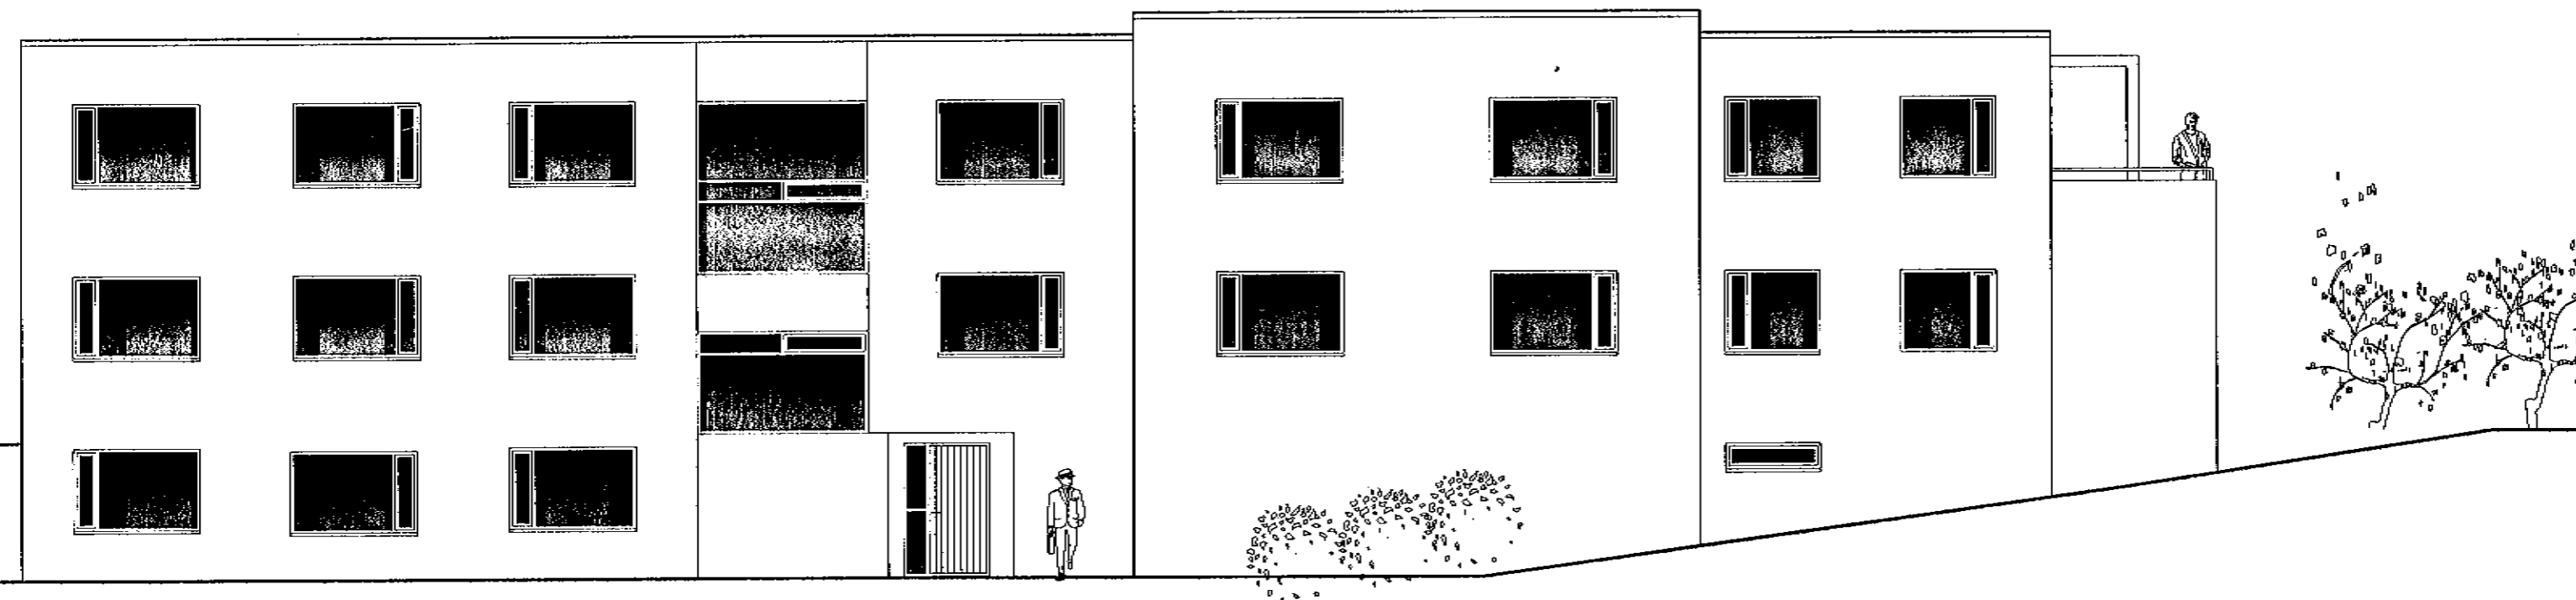

tifftopdf - www.rubissoftware.com - Demo Version

NORÐLÆG HLIÐ

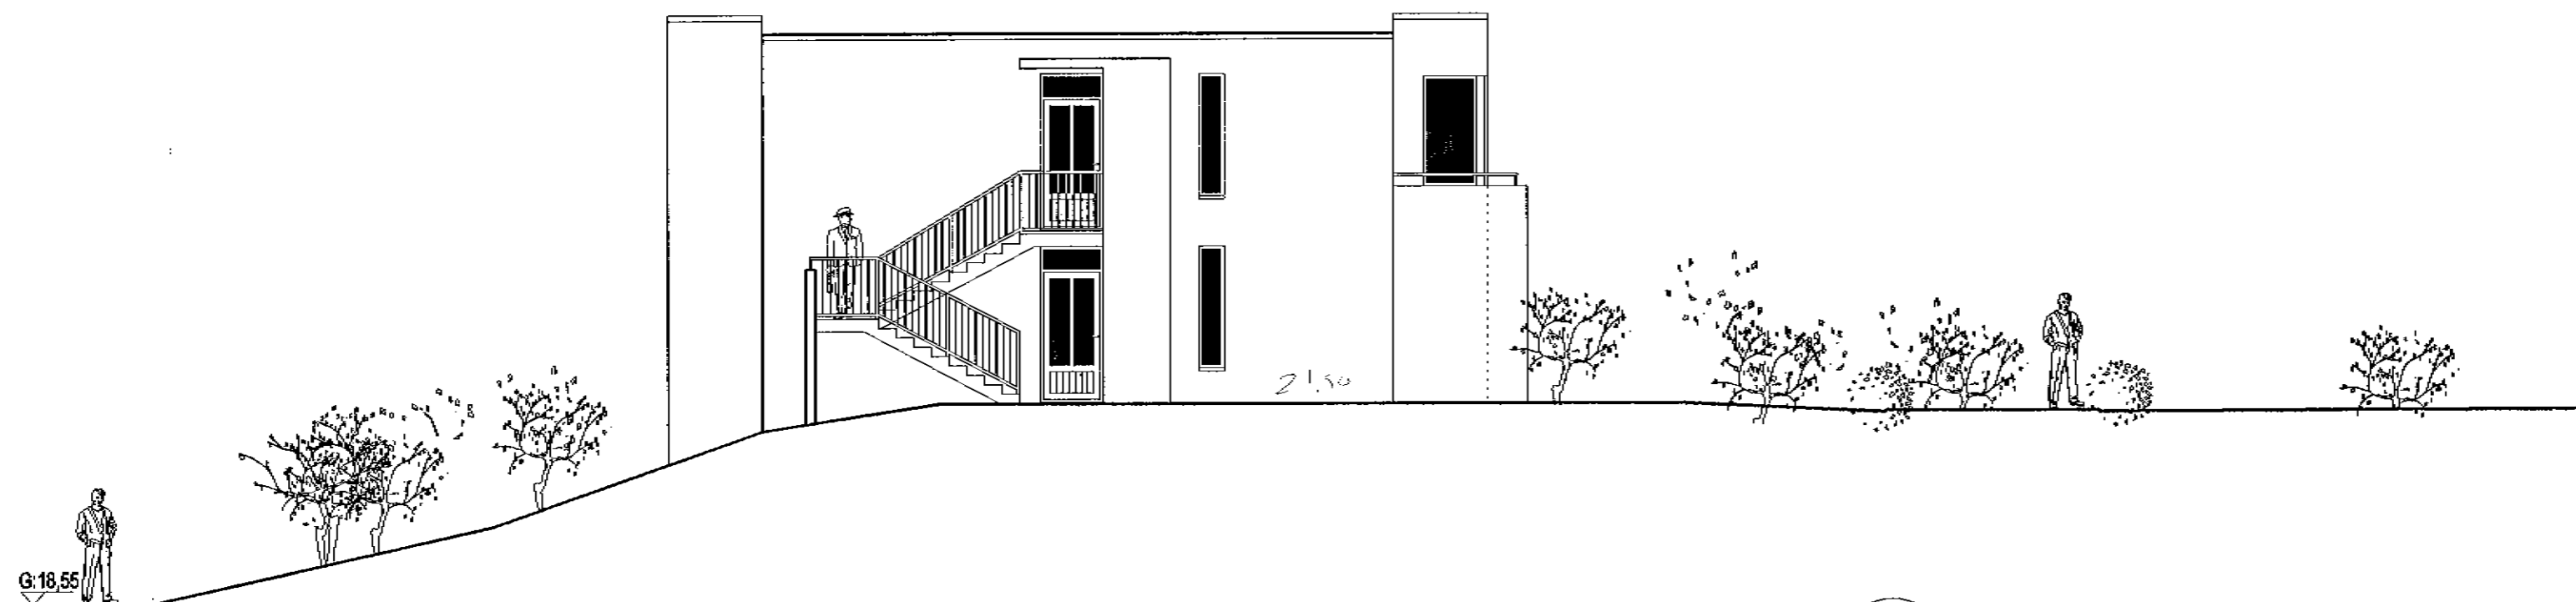

VESTLÆG HLIÐ

ÚTGÁFA | TEIKNAD | SAMÞYKKT | DAGS
BÆYTINGAR

ASK

ASK Arkitektar
Skógarnhlíð 18
101 Reykjavík
Sími 515 0300
Fax 515 0319
www.arkitektar.is

Áritun eðlahönnuðar:
Heigi Már Halldórsson arkitekt FAI, kt. 301256-7049

ENGJAVELLIR 12, HAFNARFIRÐI
ADALTEIKNING

VERKEFNI
FIJTI TEIKNINGAR / DRAWING NAME
ÚTLIT
NORÐ- OG VESTLÆGAR HLIÐAR

MIV. Í A2
1:100
TEIKNAD
hnh/vhp
DAGS.
13.02.2004

VERK NR. (ASPO) | NÖMUR TEIKNINGAR | ÚTGÁFA
0354 | 10-06