

Samþykkt þann
15 MARS 2004
Byggingaálfurinn í Hafnarfirði
F.h. Sigurbjartur Halldórsson


Jon Sigurbjartur Halldórsson
Kitt 1001-2480

Pr. Pr. Harðin Jónsson W.M.


Björn Þjórtsson

Stefan Valbjörn



pr. GUNNAR OG ÓLAFUR EHR

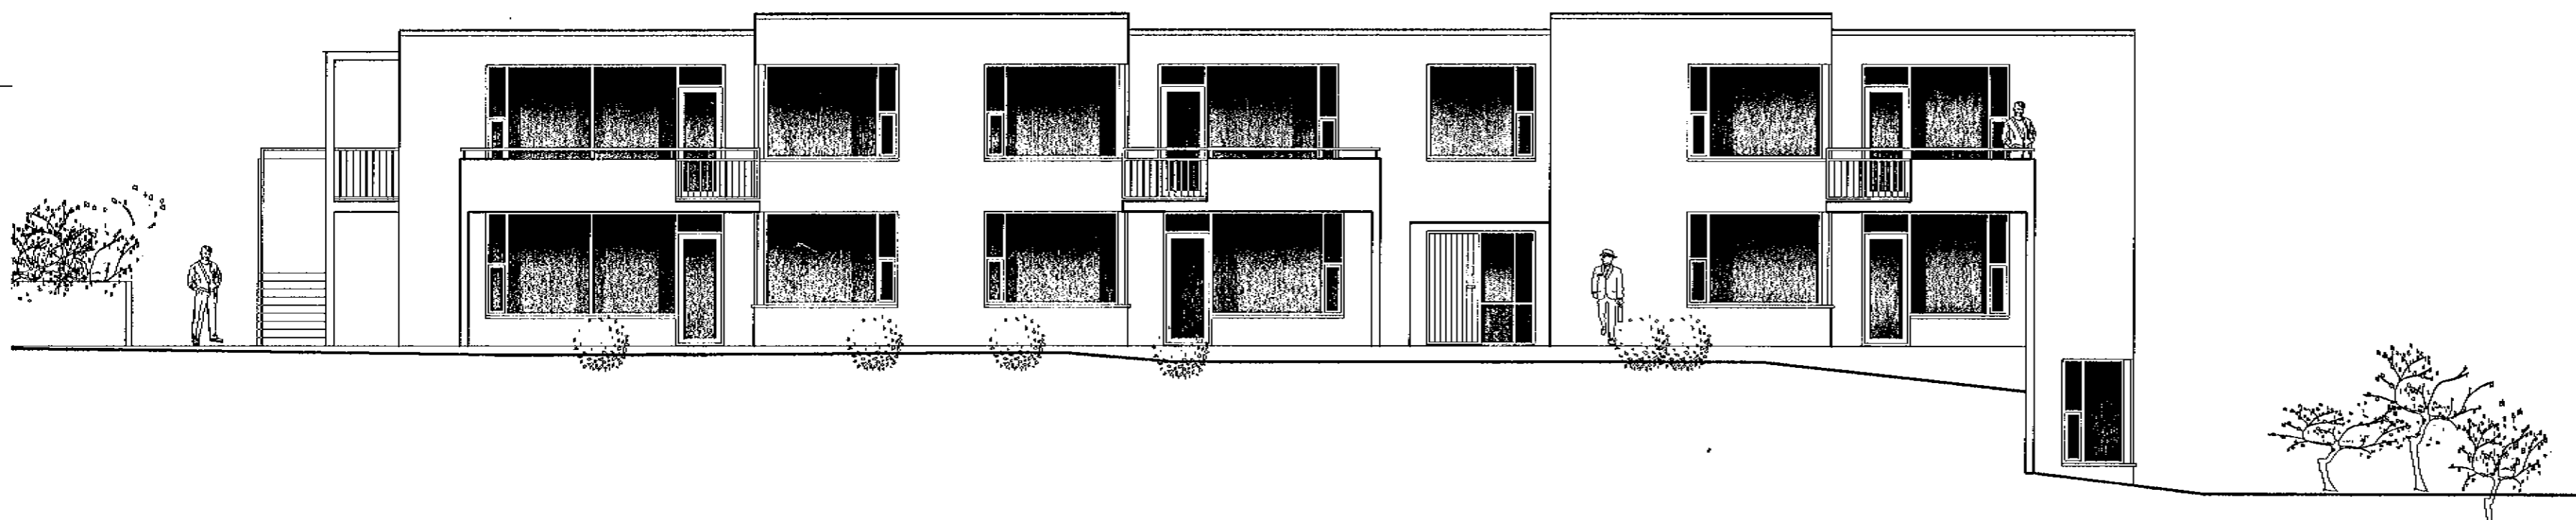

tifftopdf - www.rubissoftware.com - Demo Version

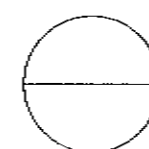

SUÐLÆG HLIÐ

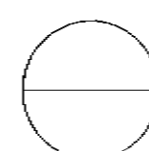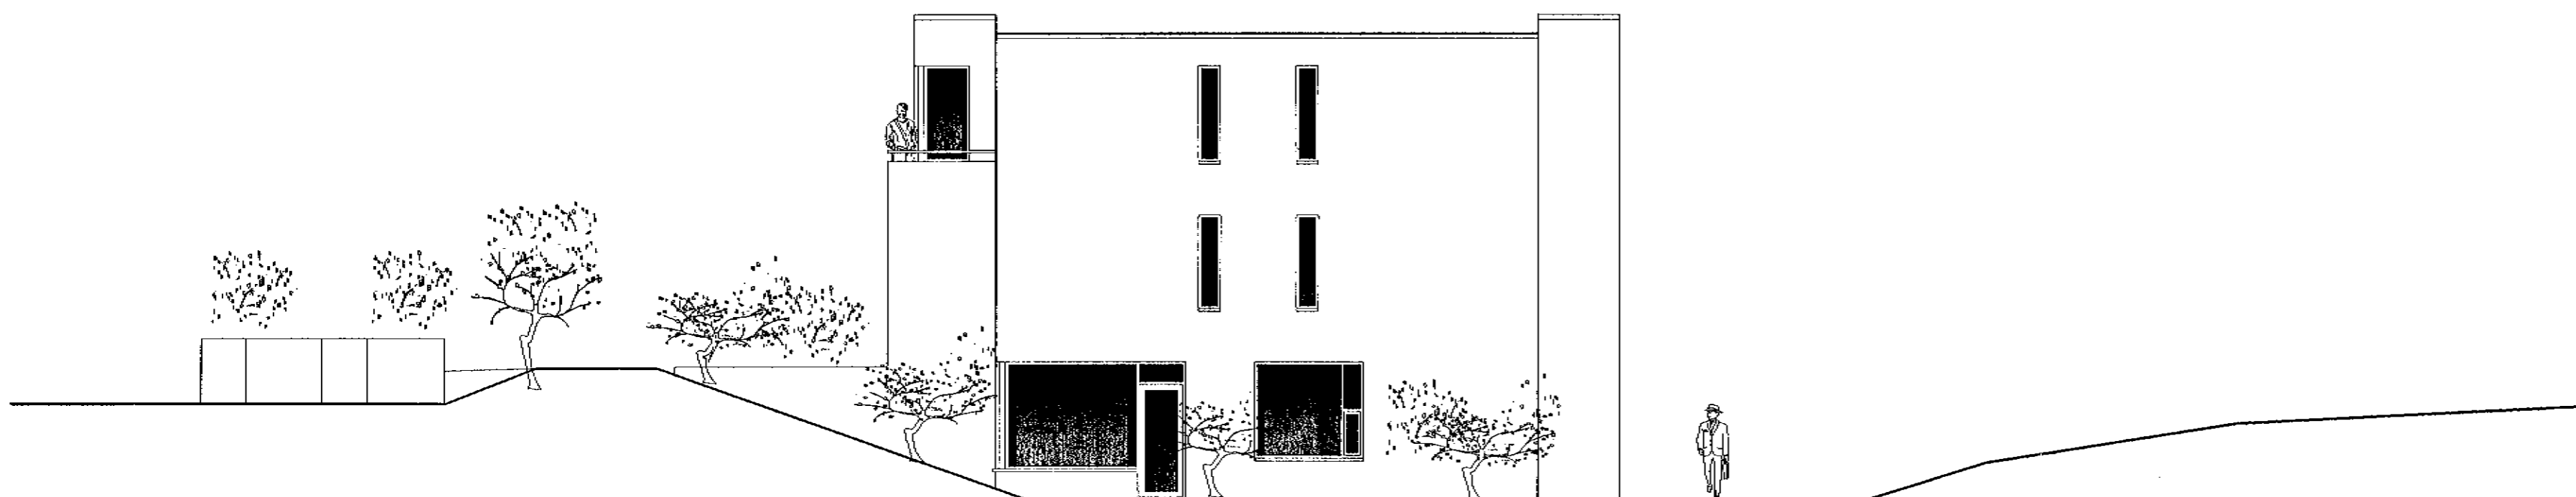

AUSTLÆG HLIÐ

ÚTGÁFA	TEIKNAD	SAMÞYKKT	DAGS
BREYTINGAR			

ASK

ASK Arkitektar
Skógarhlíð 18
101 Reykjavík
Sími 515 0300
Fax 515 0319
www.arkitektar.is

Ártun aðeðhönnuðar:
Heigi Már Halldórsson arkitekt FAI, kt. 301258-7049

ENGJAVELLIR 12, HAFNARFIRÐI
AÐALTEIKNING

VERKEFNI	SKV. Í A2
HEITI TEIKNINGAR / DRAWING NAME	1:100
ÚTLIT	TEIKNAD
SUÐ- OG AUSTLÆGAR HLIÐAR	hm/vhp
	DAGS.
	13.02.2004
VERK NR. (ASQ)	ÚTGÁFA
0354	
NÚMÉR TEIKNINGAR	
10-05	