



ENGJAVELLIR 1 HAFNARFIRÐI.



Byggingarfulltrúi
samþykkir erindið.

11 MAÍ 2005

Bent skal á að samþykkt þessi verður ekki virk, fyrr en eftir fyllgissinu eignaskiptisfyrirséðum og skráningu heimila þá Fasteignamálaríkisins.
Byggingarfulltrúinn í Hafnarfirði
F.h. Kristján Þorárinsson

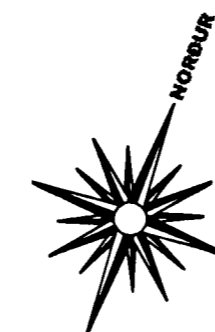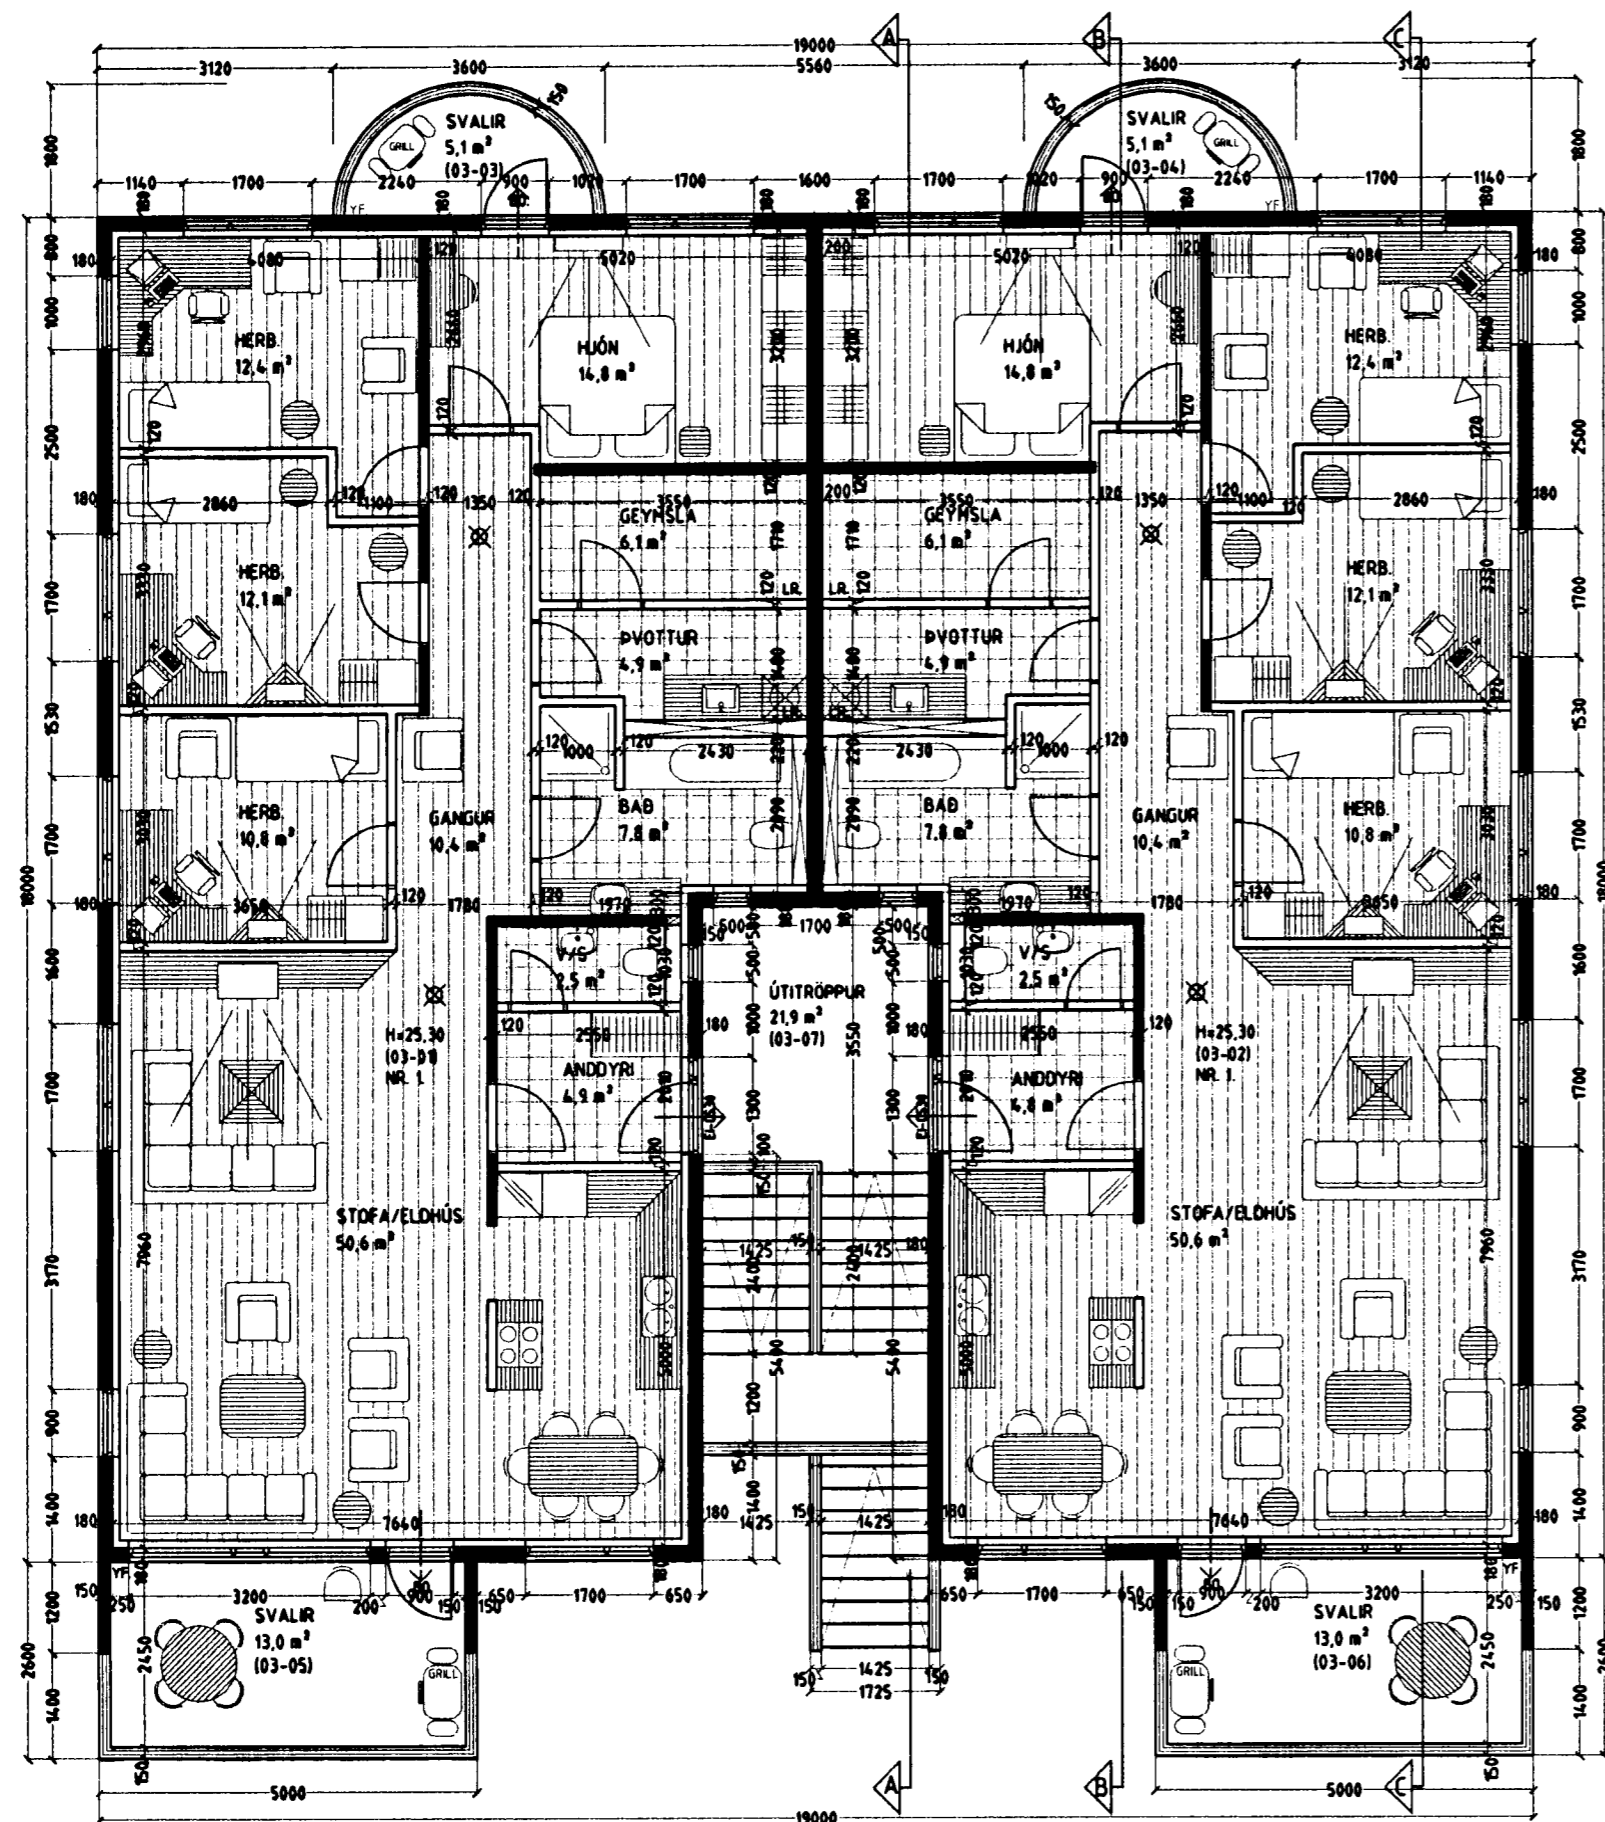

GRUNNMYND 3. HÆÐ MKV. 1:100.

Skýringar vegna eldvarna:

- > B0. táknað björgunarop, samkv. reglugerð um brunavarnir og brunamál.
- Táknað rýmingarleið, samkv. reglugerð um brunavarnir og brunamál.
- ⊗ Reykskynjari, staðset jst samkv. teikningu.

Varðandi frekari málsetningar, sjá sérteikningar aðalhönnuðar í mkv. 1:50.
Sérupprættir skulu unnir þegar aðalupprættir hafa verið samþykktir af byggingaryfirvöldum.

ENGJAVELLIR 1 HAFNARFIRÐI.

Sigurður Þorvarðarson byggingafræðingur bfl.
Teiknistofan Strandgötu 11 220 Hafnarfirði.
Sími: 5651510. Netfang: teiknistofan@simnet.is
STH. teiknistofan ehf. kt. 510298-2769. Kt. aðalhönnuðar: 141250-4189.

Skýringar:	Aðaluppráttur.
Teikning:	Grunnmynd 3. hæð.
Mælikvarði:	1 : 100.
Undirskrift:	
Blað nr: 3 af 8.	Dagsetning: 19 apríl 2005.
Breytt:	