




ENGJAVELLIR 1 HAFNARFIRÐI.

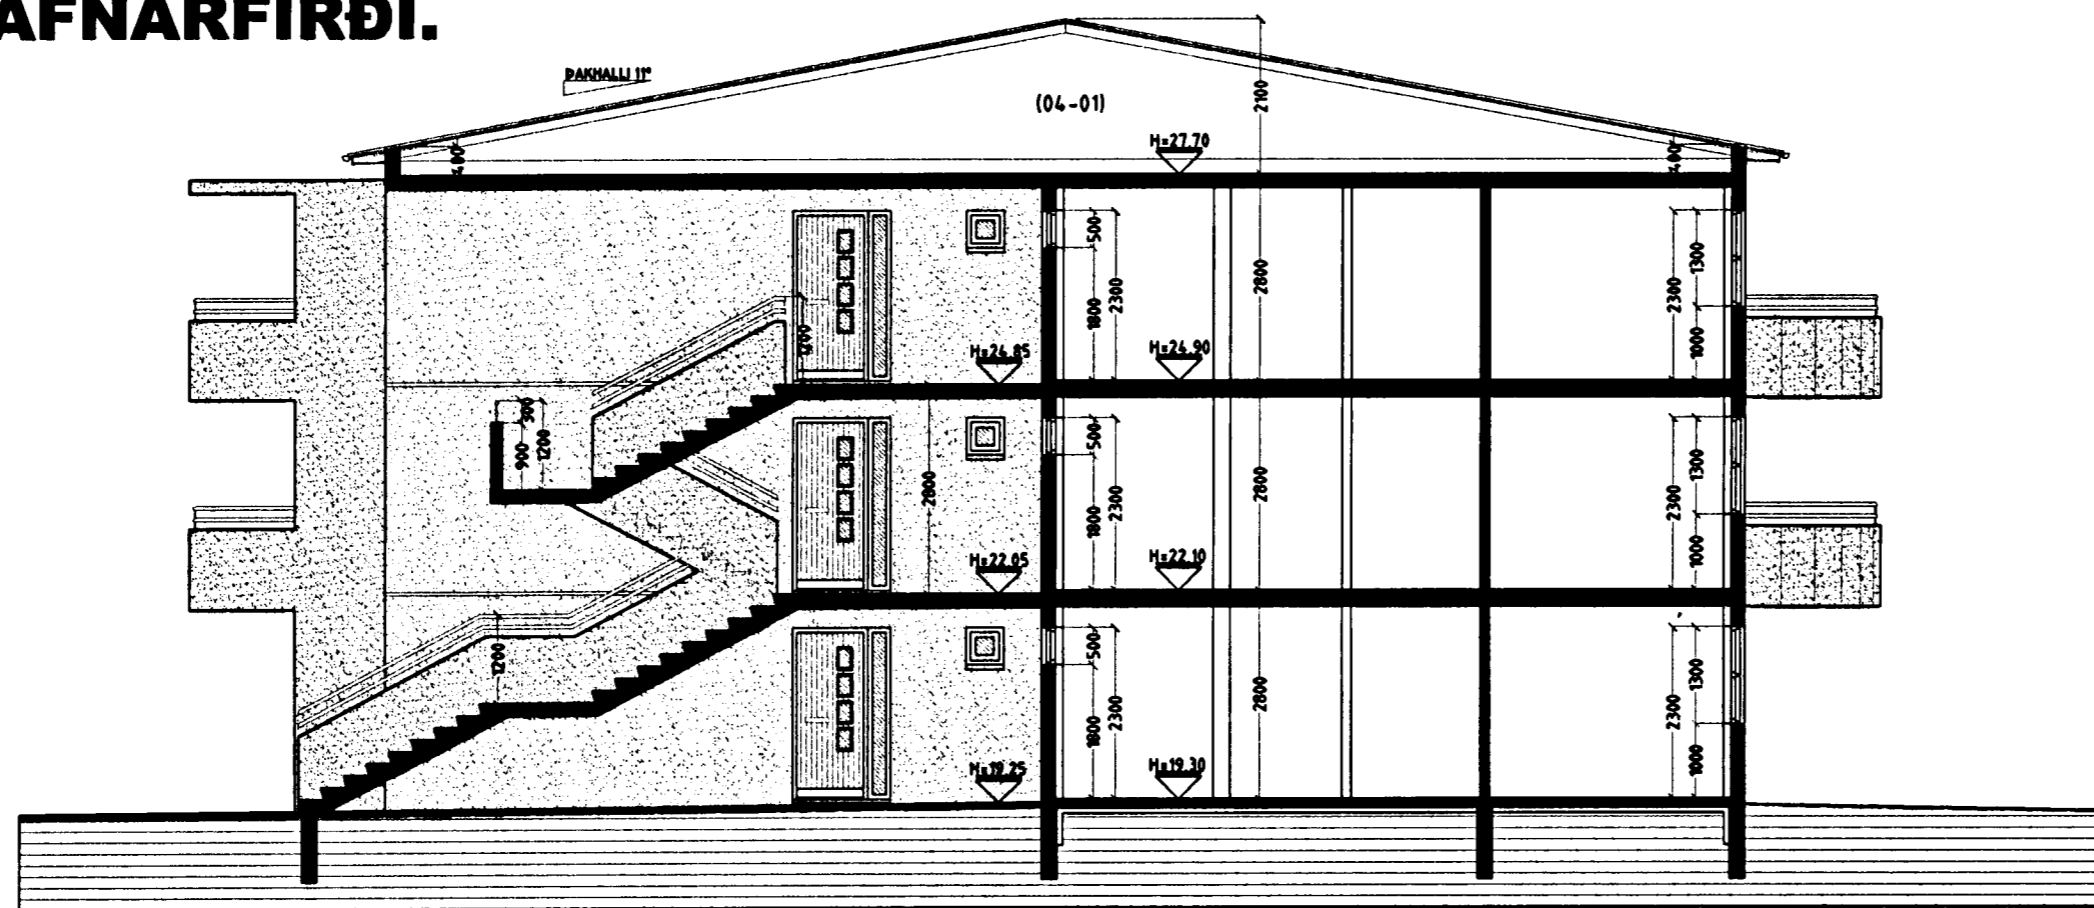

SNID A-A MKV. 1:100.

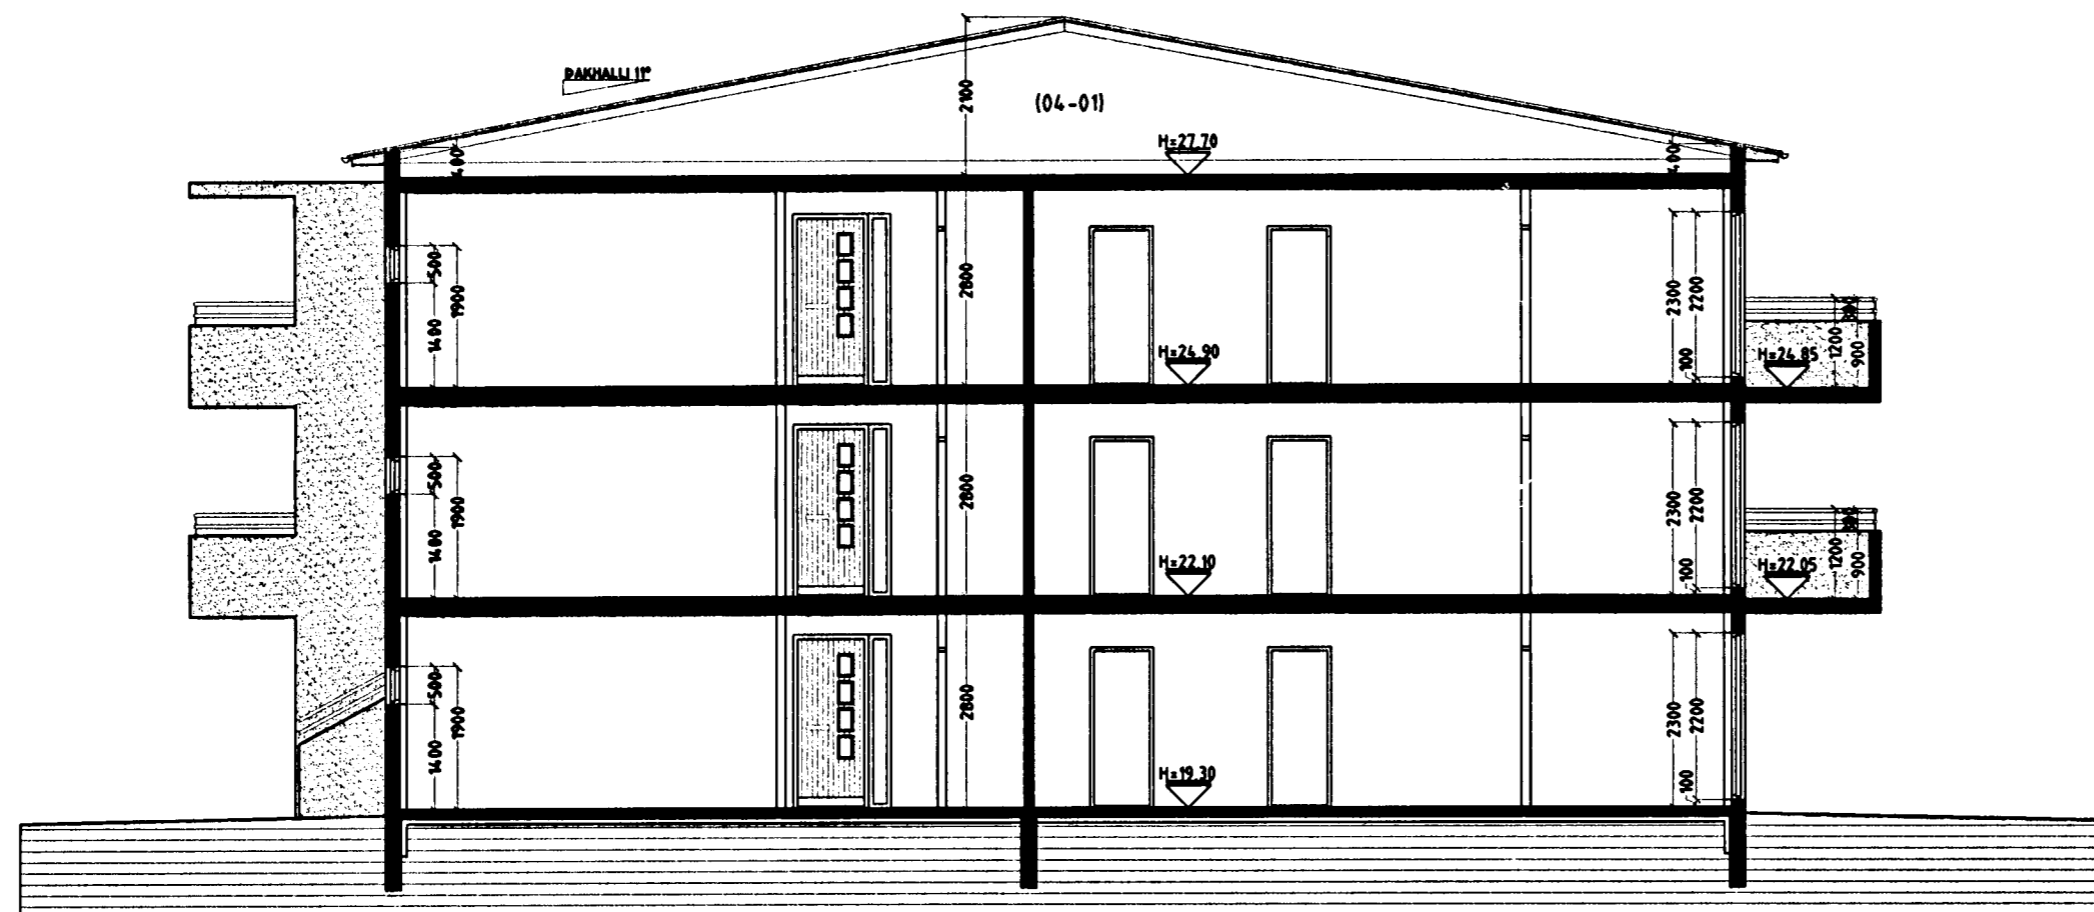

SNID B-B MKV. 1:100.

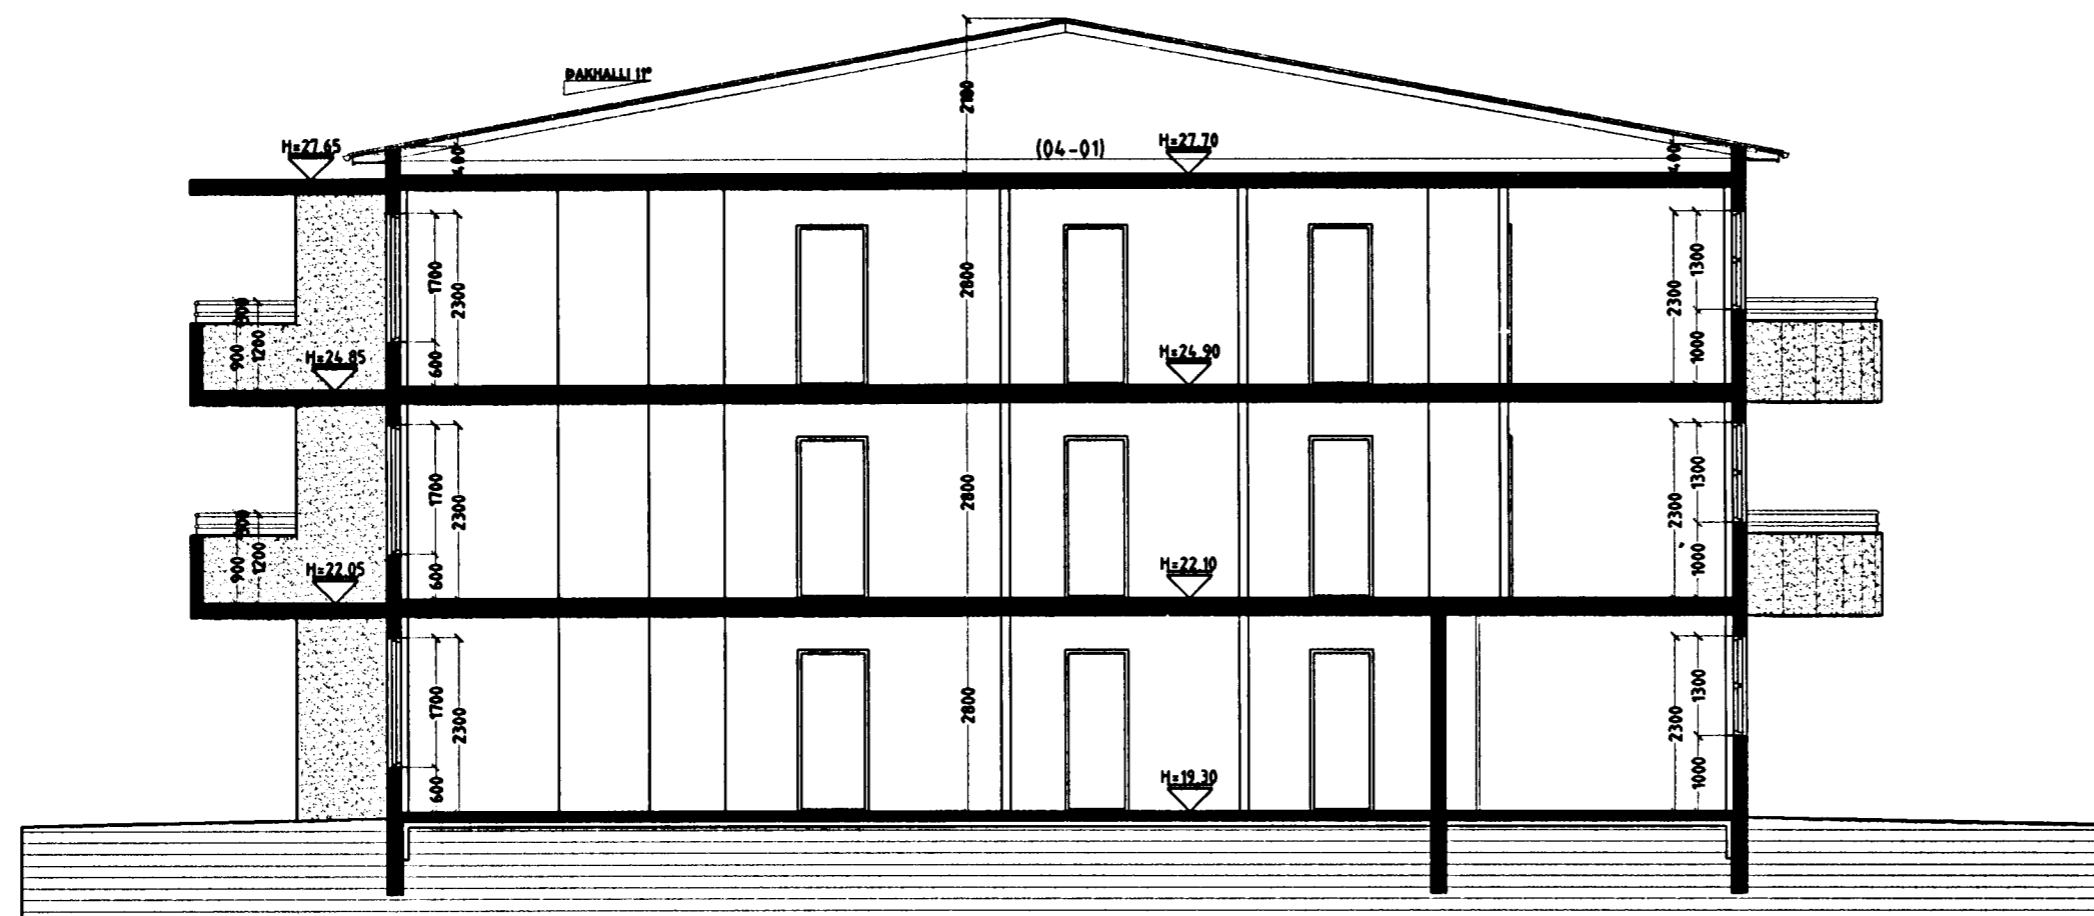

SNID C-C MKV. 1:100.

Byggingarfulltrúi
samþykkir erindið.

11 MAI 2005

Þessi skal á að samþykki þessi verður ekki virk.
Ísra en eftir þinglýsingu eignaskiptavirðisgangar-
mála og skráningu hennar hjá Easteignamatvirkisins.
Byggingarfulltrúinn í Hafnarfirði
F.h. Kristján Þorsteinsson

ENGJAVELLIR 1 HAFNARFIRÐI.

Sigurður Þorvarðarson byggingafræðingur b.f.í.
Teiknistofan Strandgötu 11 220 Hafnarfirði.
Sími: 5651510. Netfang: teiknistofan@simnet.is
STH. teiknistofan ehf. kt. 510298-2769. Kt. aðalhönnuðar: 141250-4189.

| | |
|------------------|----------------------------|
| Skýringar: | Aðaluppdráttur. |
| Teikning: | Sniðmyndir. |
| Mælikvarði: | 1:100. |
| Undirskrift: | |
| Blad nr: 4 af 8. | Dagsetning: 19 apríl 2005. |
| Breytt: | |