


ENGJAVELLIR 1 HAFNARFIRÐI.

Byggingarfulltrúi
samþykkir erindið.


11 MAÍ 2005

Þessi skjal á að samþykki þessi verður ekki virk,
því er ekki þinglýsingin efnaskiptasíðingarnar
og skráningu hennar hjá Fasteignamatiráðgjafum.
Byggingarfulltrúinn í Hafnarfirði.
F.h. Kristján Þórásson

KJP

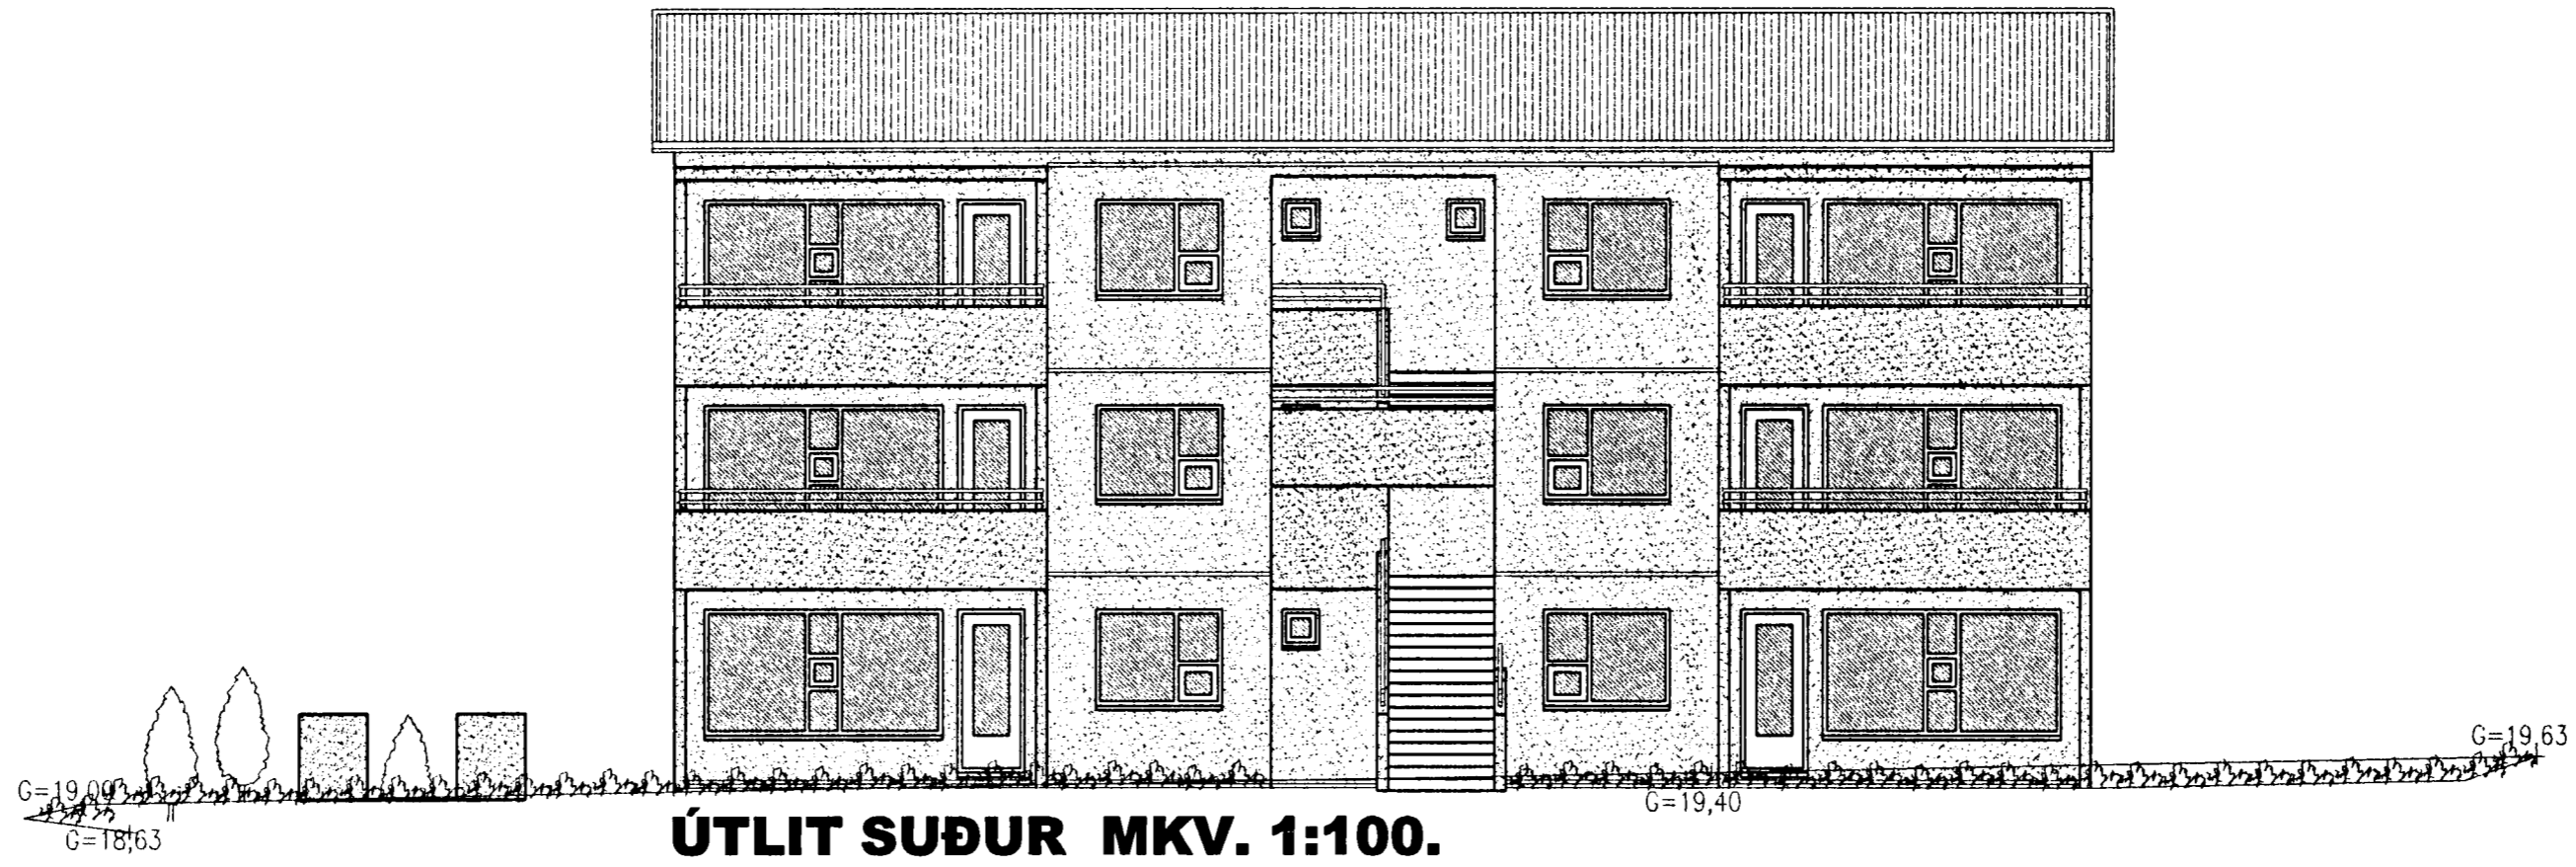

ÚTLIT SUÐUR MKV. 1:100.

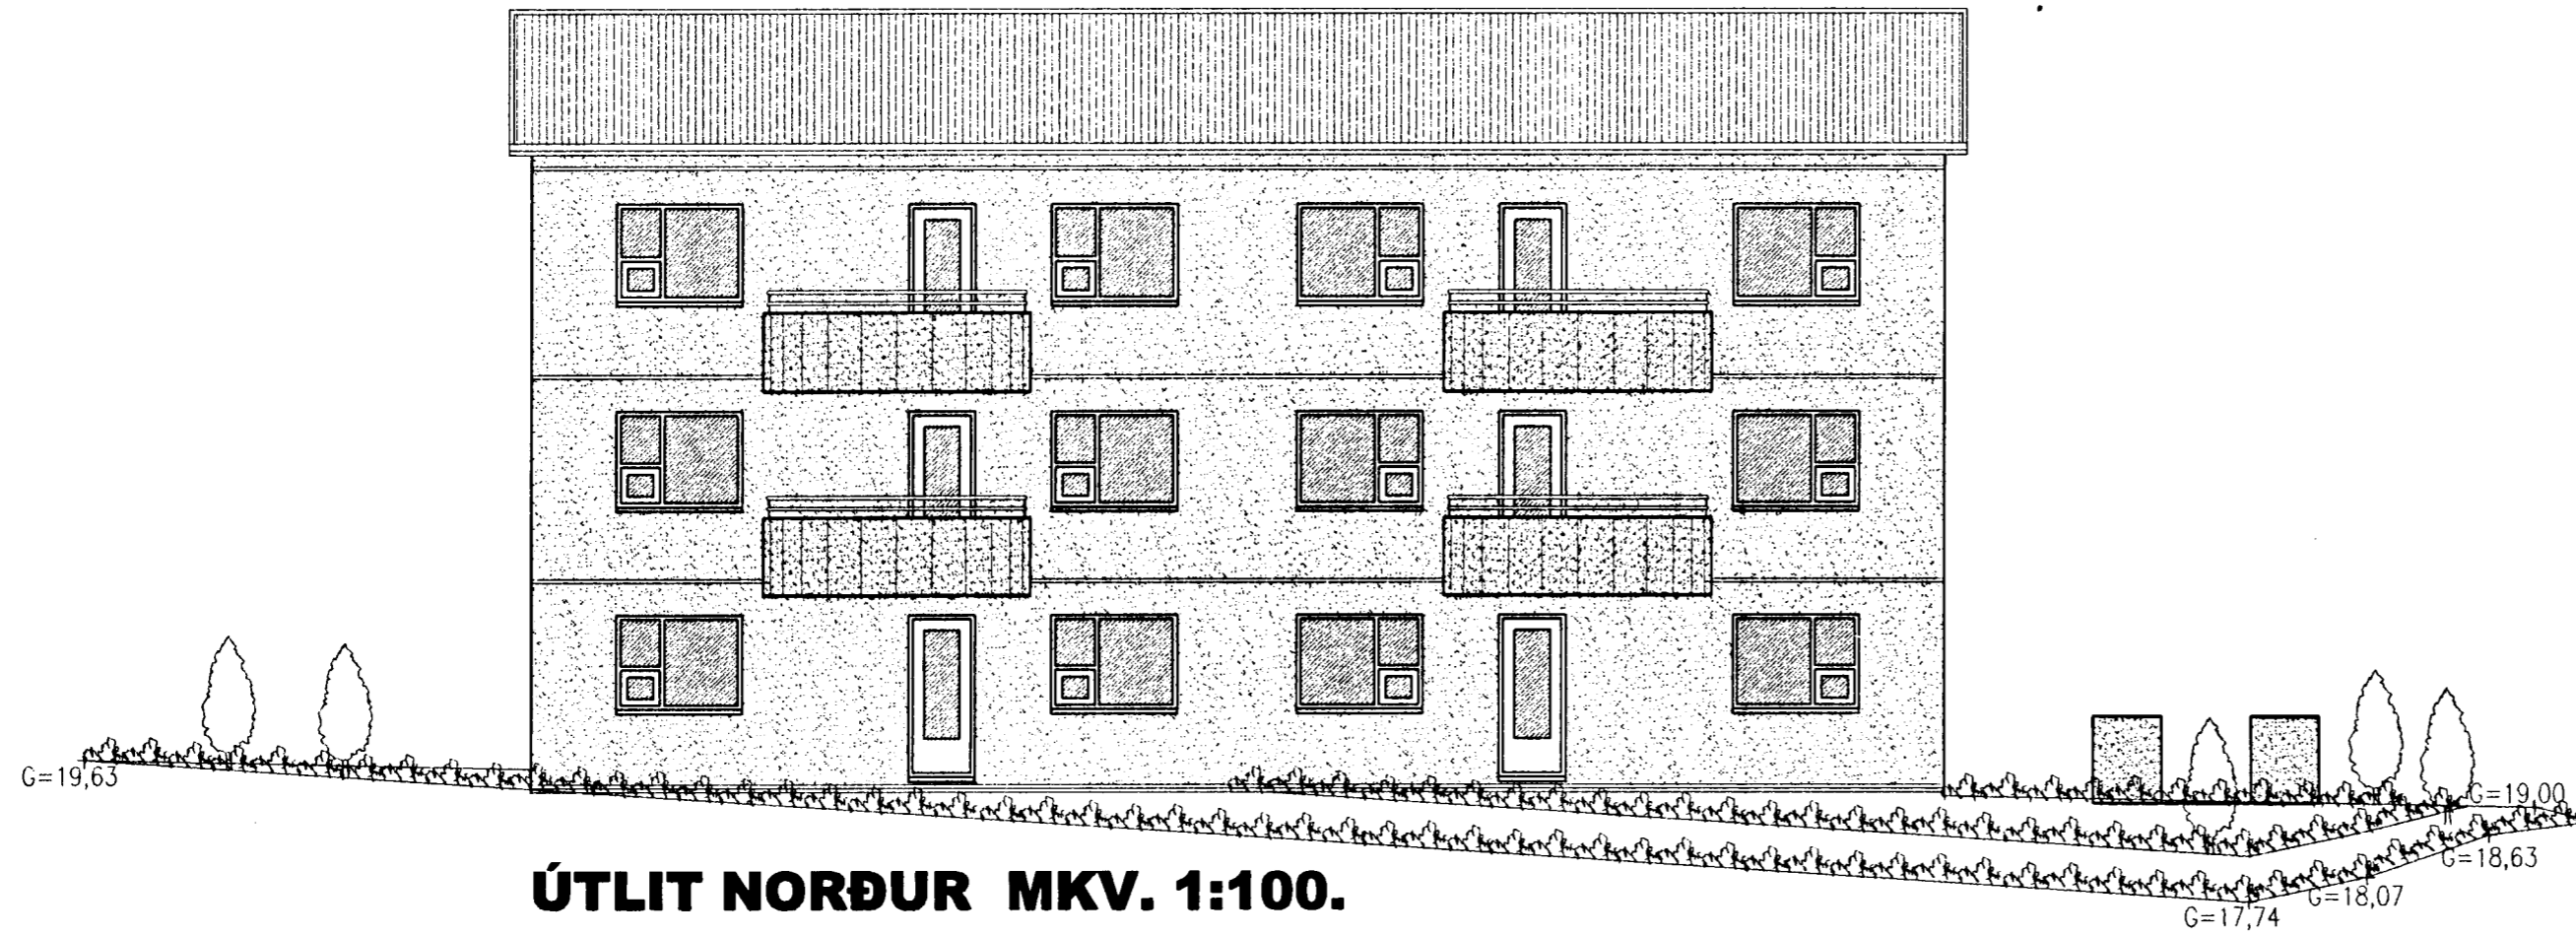

ÚTLIT NORÐUR MKV. 1:100.

ENGJAVELLIR 1 HAFNARFIRÐI.

Sigurður Þorvarðarson byggingafræðingur bfi.
Teiknistofan Strandgötu 11 220 Hafnarfirði.
Sími: 5651510. Netfang: teiknistofan@simnet.is
STH. teiknistofan ehf. kt. 510298-2769. Kf. aðalhönnuðar: 141250-4189.

Skýringar:	Aðaluppdráttur.
Teikning:	Útlitsmyndir.
Mælikvarði:	1:100.
Undirskrift:	<i>22/4/05 SJP</i>
Blað nr: 5 af 8.	Dagsetning: 19 apríl 2005.
Breytt:	