


# ENGJAVELLIR 1 HAFNARFIRÐI.


Byggingarfulltrúi  
samþykkir erindið.

11 MAI 2005

Þent skal á að samþykki þessi verður ekki virk.  
Ívri en eftir þinglýsingu eignaskiptavilýsingar-  
innar og skráningu hennar hjá Fasteignamatáskisins.  
Byggingarfulltrúinn í Hafnarfirði  
F.h. Kristján Þórarinnsson

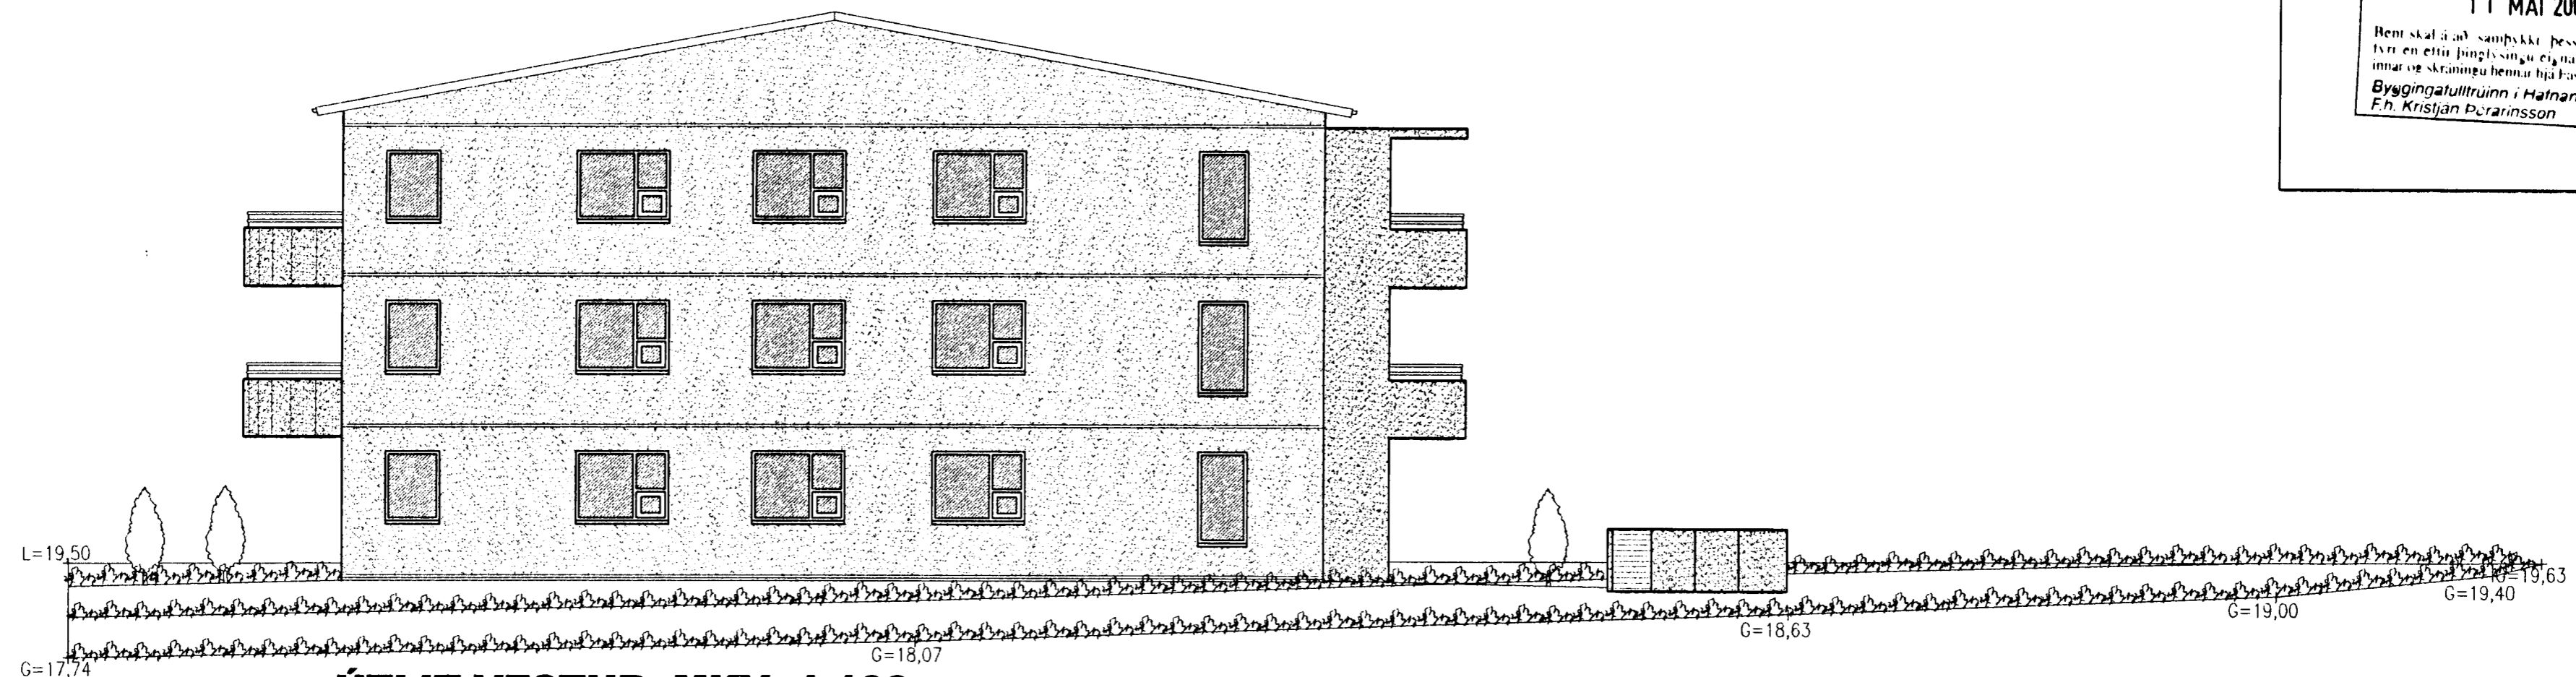

**ÚTLIT VESTUR MKV. 1:100.**

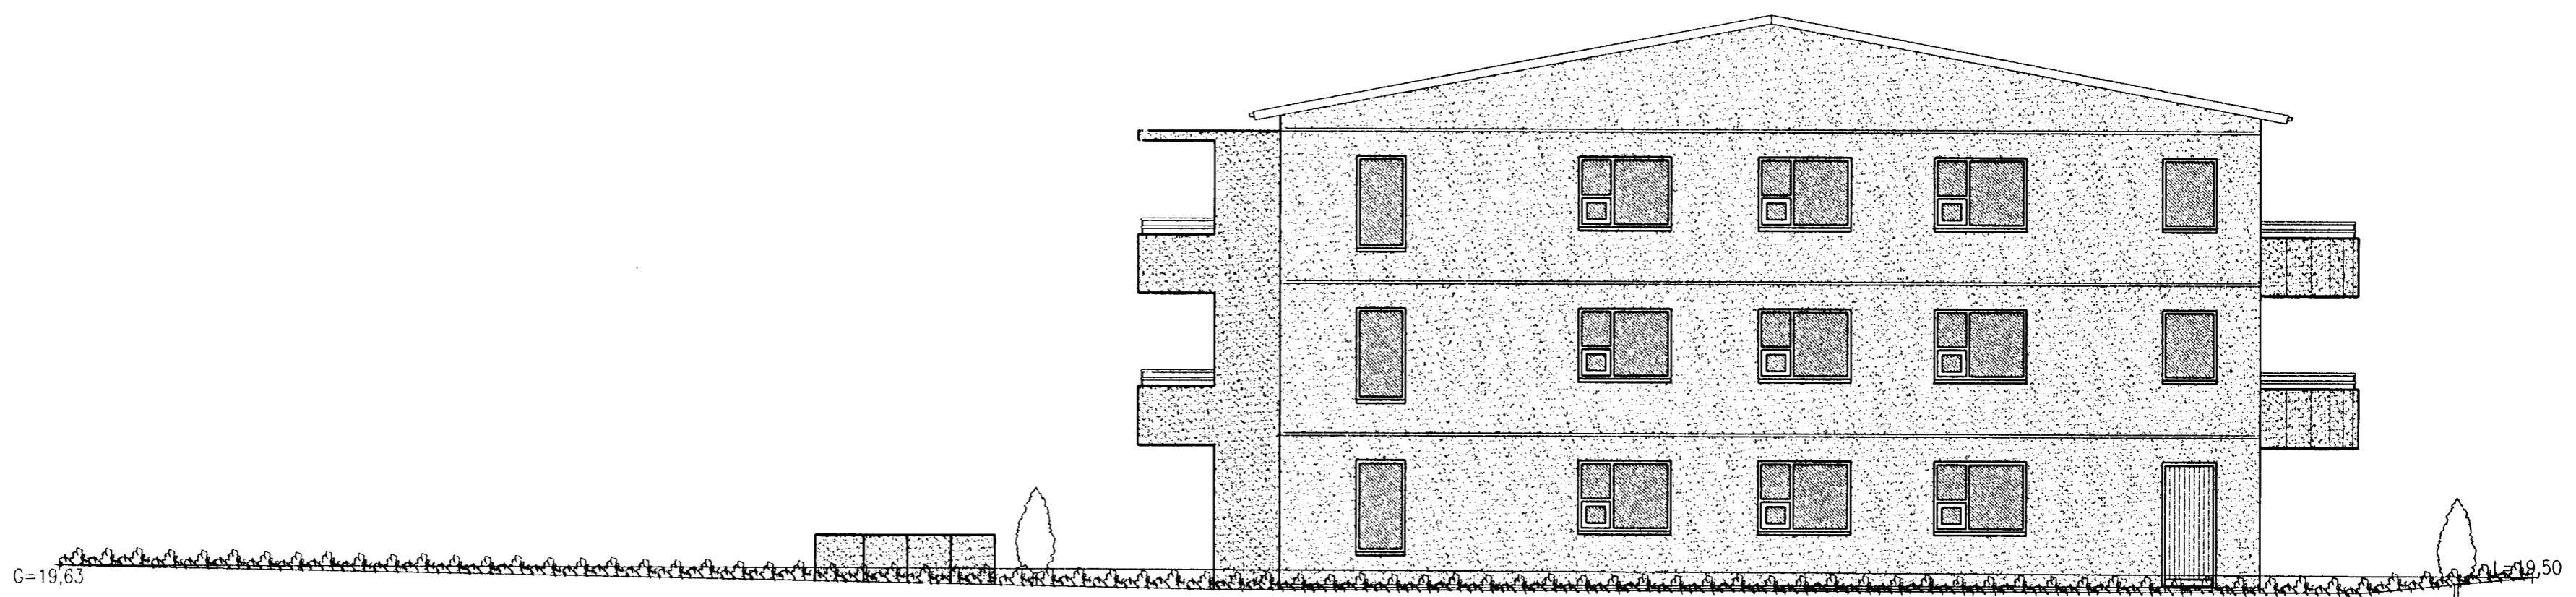

**ÚTLIT AUSTUR MKV. 1:100.**

**ENGJAVELLIR 1 HAFNARFIRÐI.**

Sigurður Þorvarðarson byggingafræðingur bfi.  
Teiknistofan Strandgötu 11 220 Hafnarfirði.  
Sími: 5651510. Netfang: teiknistofan@simnet.is  
STH. teiknistofan ehf. kt. 510298-2769. Kf. aðalhönnuðar: 141250-4189.

Skýringar:	Aðaluppdráttur.
Teikning:	Útlitsmyndir.
Mælikvarði:	1 : 100.
Undirskrift:	<i>2A14 05 Sig</i>
Blað nr: 6 af 8.	Dagsetning: 19 apríl 2005.
Breytt:	