


**Byggingarfulltrúi samþykkir erindið.**




**26 NOV. 2003**

Bent skal á að samþykkt þessi verður ekki virk fyrr en eftir þinglýsingu eignaskiptayfirlýsingarinnar og skráningu hennar hjá Fasteignamat ríkisins.




Byggingarfulltrúinn í Hafnarfirði  
Fh. Kristján Þórarinnsson

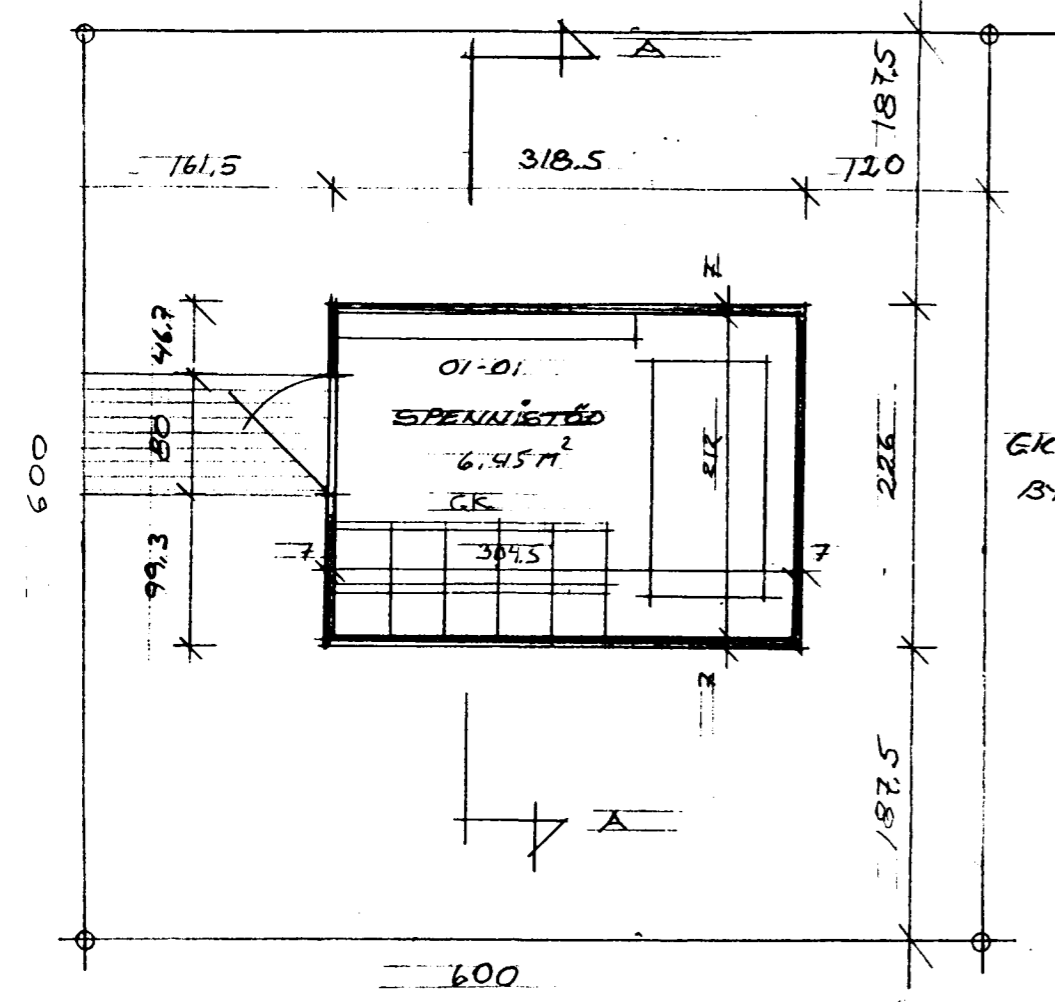

GR Í SAMRÁÐI VIÐ BYGGINGARFULLTR.

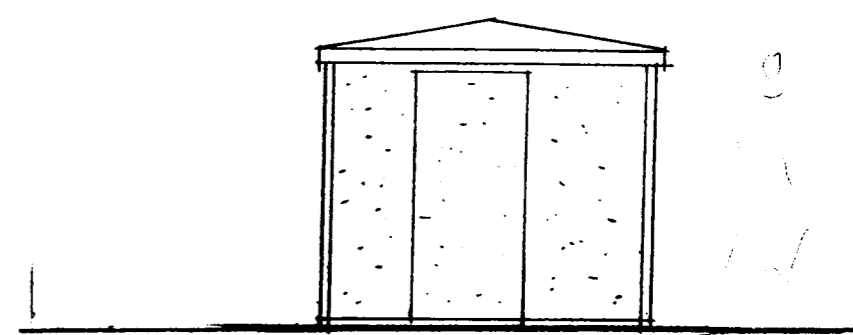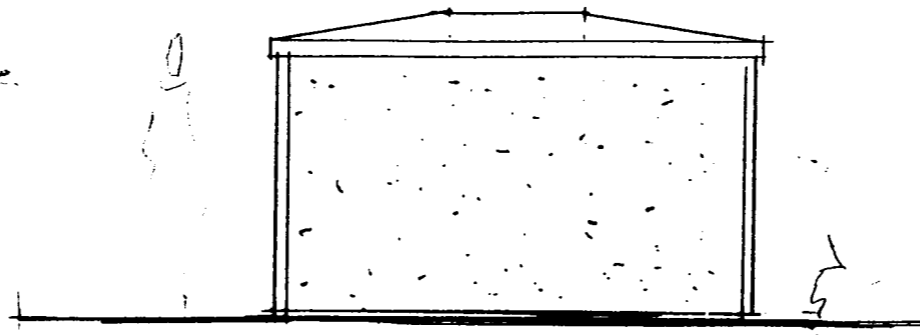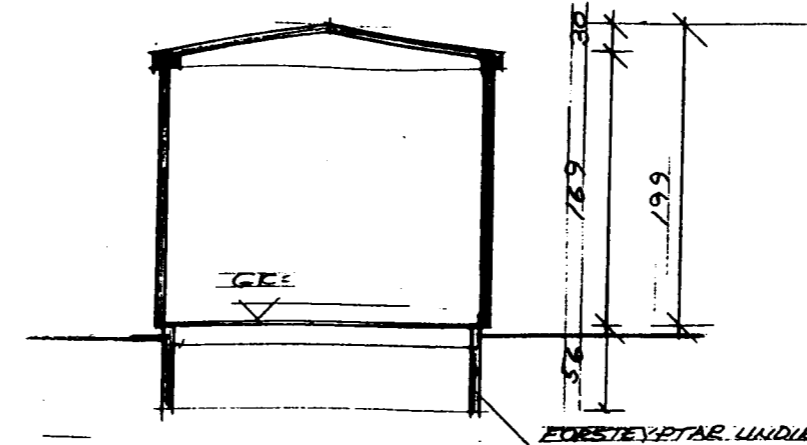

GRUNNMYND M. 1:50

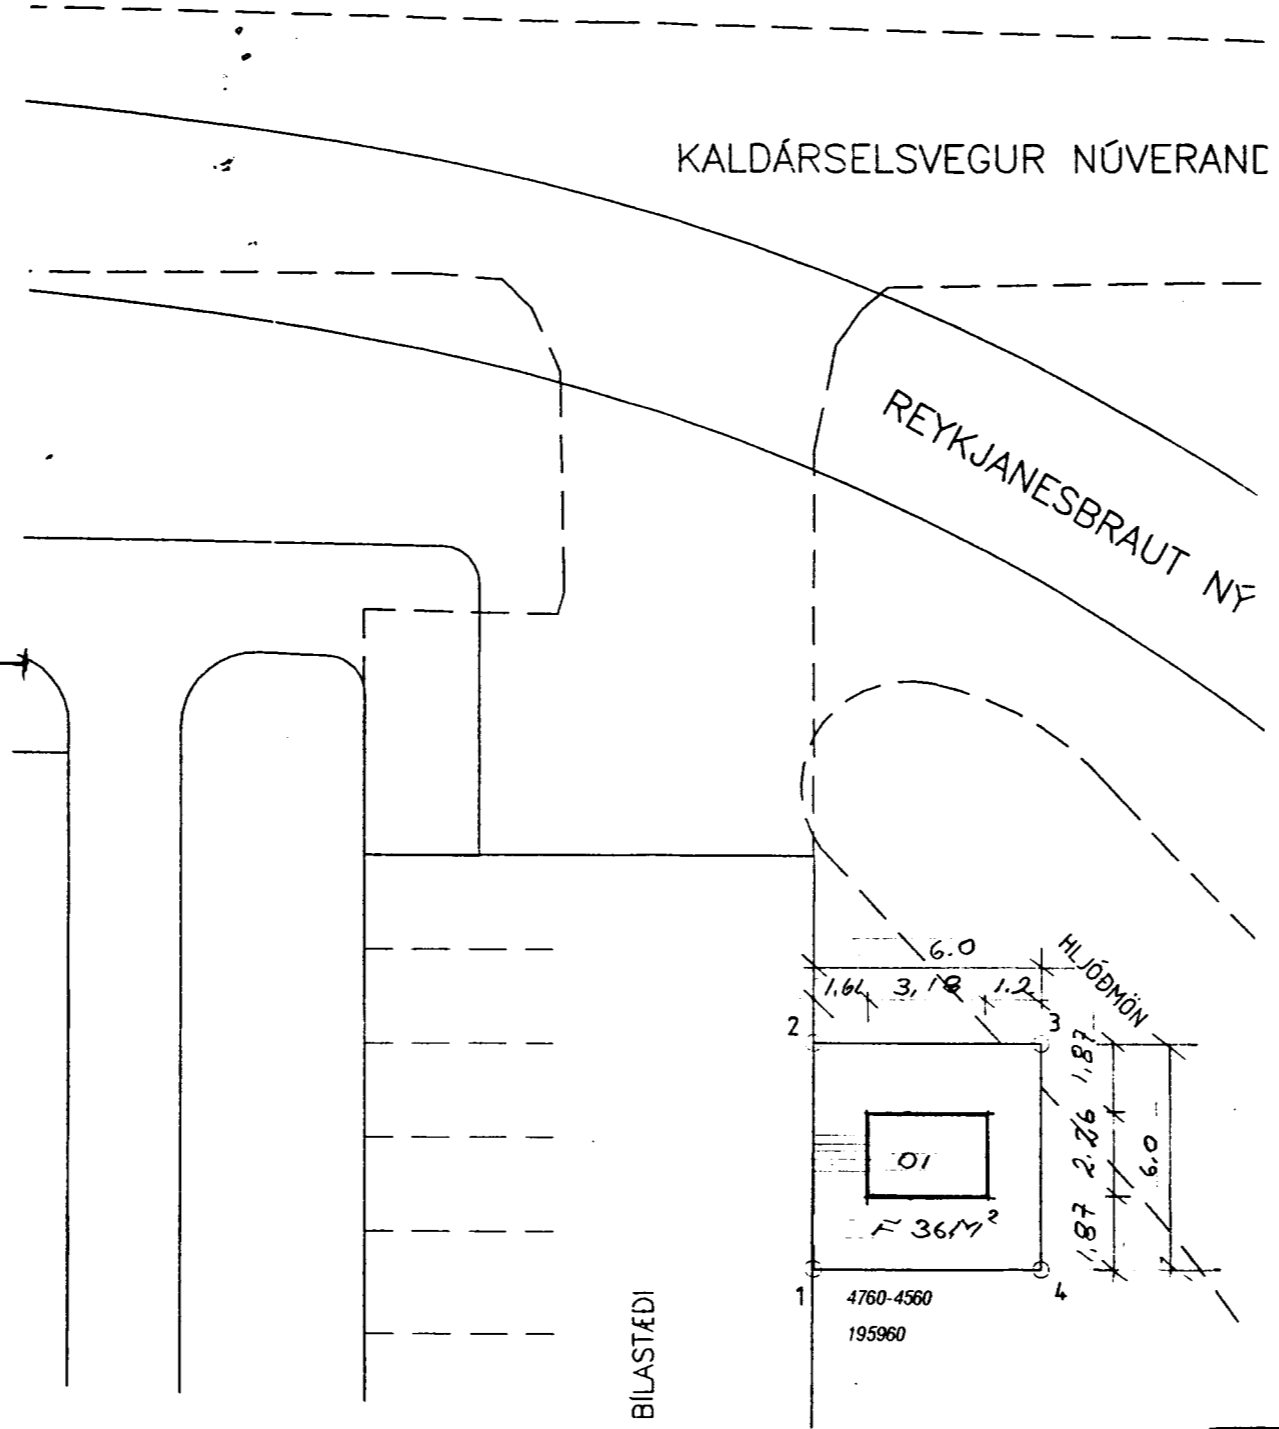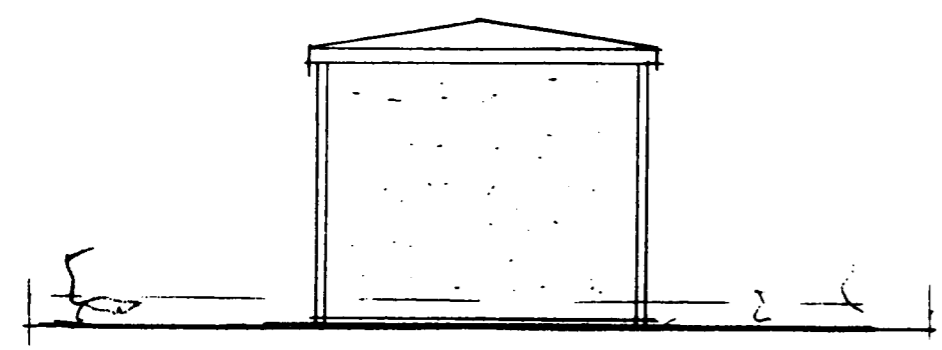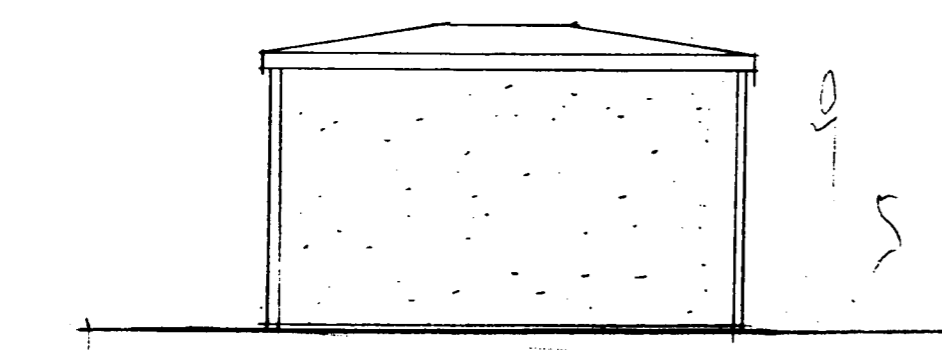

Skráningartala: Kaldárselsvegur		Skrásetjari: Erlendur Hjálmarsson														
Landnúmer: 195960	Matslutunúmer: 01	Útgáfa: 4.01	Kennitala: 100355-5239													
Dags: 20.11.2003		Dags: 20.11.2003														
<b>Uppskipting og lýsing</b>																
D0	D1	D2	D3	D4	D5	D6	D7	D8	D9	D10a	D10b	D11	D12	D15	D17	
Lokun	Rými hæð-roð	Nökun text	Höfuð-tökun	Eignar-hald	Stærðir	DSM MEGUR m²	Ségar m²	Op m²	DFBÚR m²	DFBÚR sk x l x b	Skránum min	Skránum max	Brúnn rúmval m²	Hvélrúm m²	Brúnn rúmval m²	Skránum m²
		Matahluti			7,1	0,0	0,0	0,0	7,1	0,0			20,9	6,5	7,1	17,875
		Botn												1,4		
		01	1.hæð		7,1	0,0	0,0	0,0	7,1	0,0			19,5	6,5	7,1	
A	0101	Dreifistöð	N	0101	7,1				7,1		1,79	1,99	19,5	6,5	7,1	2,75
<b>Athugasemdir</b>																
Dreifistöðin er skilgreind sem notarymi þó hún sé eingöngu tækisrými.																
<b>Sameiginl. summa</b>																
<b>Eignarhald</b>																
		Eignar-hald	Nökun text	Brúnn m²	Skránum m²	Skránum m²	Skránum m²	Skránum m²	Skránum m²	Skránum m²	Skránum m²	Skránum m²	Skránum m²	Skránum m²	Skránum m²	Skránum m²
		0101	Dreifistöð	7,1	17,875	17,875										
		Alls		7,1	17,875	17,875										

**Byggingarlýsing / skýringar:**

Mannvirkið er dreifistöð Hitaveitu Suðuresja, Húsið er úpphitað og loftfræst um sjálfþrekkjandi ristar.

Undirstöður:  
Undirstöður eru steinsteyptar á þjappaða fyllingu.

Botn:  
Botnplata er byggð upp á stálprófilum.

Útveggir og þak:  
Útveggir og þak eru byggð upp á forsteyptum einingum sem Hlotið hafa vottun Rannsóknarstofnunar ríkisins Rb-vottorð 00-25. Sem gildir til 19. maí 2005.

KALDÁRSELSV. 195960 HAF

GRUNNMYND, ÚTLIT, SNÍÐ, AFST.

ERLENDUR HJÁLMARSSON BÍÓ KLÉBERGÍ 6. 5.5553860 KT/100355 5239

DAGS 21. NOV 03

MÁL: 1:50, 1:500

AFSTÆÐA M: 1:200

*[Signature]*