


## Bygging og efnislýsing:

### Sótt er um;

Sótt er um að byggja 6 íbúða fjölbýlishús að Engjavöllum 3 í Hafnarfirði.

### Starfsemi og fyrirkomulag

Hver íbúð skiptist í anddyri, gang, 3 - 4 svefnherbergi, baðherbergi, geymslu, eldhús, borðstofu og stofu. Allar íbúðir hafa svalir/verönd sem snúa í suð-vestur.

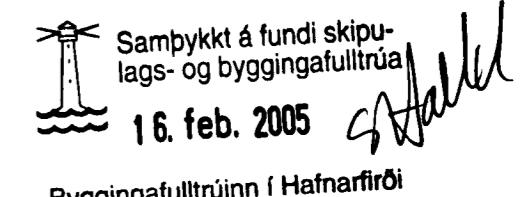

### Bílastæði:

Næg bílastæði eru fyrir framan hús eða 2 stæði á hverja íbúð.

### Leik-/Útvistarsvæði:

Grenndarvöllur er í næsta nágrenni við húsið, en allar íbúðirnar hafa aðgang að garði innan löðarmarka. Leiksvæði bama er innan löðarmarka við suð-vesturhlíð hússins eins og kemur fram á teikningu A.01.01 og A.01.02.

### Sérafnotasvæði:

Sérafnotasvæði fylgir tveimur neðstu íbúðunum garðmegin, 0101 og 0102 eins og synt er á áðurnefndum teikningum. Íbúð 0101 er með 60 m<sup>2</sup> og íbúð 0102 með 46,4 m<sup>2</sup> sérafnotasvæði.

### Sorp:

Sorpflokkun verður fyrir allar íbúðirnar á löðinni. Sorpstærðir eru: 10,8 m<sup>2</sup> og 16,2 m<sup>3</sup>.

### Stærðir:

Nettó fermetrar: 781,2 m<sup>2</sup>

Brúttó fermetrar: 860,1 m<sup>2</sup>

Heildarrúmmál: 2365,3 m<sup>3</sup>

Löð: 1335,8 m<sup>2</sup>

Nýtingarhlutfall: 0,64

### Efnislýsing

Burðarviki hússins eru steypir veggir með 100 mm einangrun að utan. Húsið er klætt með liggjandi bárujámi, svörtu að lit, cetrus viði og þússaðri steypu. Uppbygging klæðninga er þar til gert upphengikerfi fyrir bárujárn en lektur fyrir cetrus viðinn. Þar sem er þússning er l-múr kerfi. Þak er staðsteypt með halla að niðurföllum og það einangrað að ofan með 200 mm einangrun. Undir einangrun kemur rakavörn og þakdúkur að ofan sem regnvörn. Burðarviki léttura milliveggja er stálgind, veggklæðninga gifsplötur. Steypir innveggir eru 120 mm bykkir. Gólf eru staðsteypt. Botnplata er einangruð að neðan með 75 mm einangrunarplasti, veggir sökkla eru einangraðir 50 sm niður fyrir plötu með 75 mm einangrunarplasti. Ofan á einangrun gólfplötu skal leggja polplast sem rakavörn. Stigi og svalir eru staðsteypt. Yfirföll eru á svöldum.

Í gluggum er tvöfalt K-einangrunargler (12 mm loftbil í föstum gluggum en 9 mm loftbil í opnanlegum gluggafögum og hurðum. U-gildi (W/m<sup>2</sup>K) einstakra byggingsahluta skulu vera í samræmi við upptalningu:

#### Pak:

$T_i \geq 18^\circ C$ , U-gildi: 0,2

#### Útveggir:

$T_i \geq 18^\circ C$ , U-gildi: 0,4

Gluggar (karmar, gler vegg meðaltal, K-gler):

$T_i \geq 18^\circ C$ , U-gildi: 2,0

#### Hurðir:

$T_i \geq 18^\circ C$ , U-gildi: 3,0

Gólf: á fyllingu og að óupphituðu rými:

$T_i \geq 18^\circ C$ , U-gildi: 0,3

Gólf að útlofti:

$T_i \geq 18^\circ C$ , U-gildi: 0,2

Útveggir, vegg meðaltal (veggfletir, gluggar og hurðir):

$T_i \geq 18^\circ C$ , U-gildi: 0,85

Að öðru leyti skal miða við að kólnunartölur einstakra byggingsahluta séu í samræmi við ÍST EN ISO 6946:1996.

Loftaklæðning er í flokki 1.

### Brunavarnir

Klæðningar eru í flokki 1. Gólfefni eru í flokki G. Þakefni eru í flokki T.

Brunakerfi og önnur brunatæknileg atriði eru samkvæmt reglugerð.

### Inntök og loftræsing

Inntök veita, síma og rafmagns eru í tæknirými á 1.hæð. Öll rými sem eru gluggalaus eru loftræst vélraent.

### Teikningar

Teikningar eru gerðar af Einari Ólafssyni arkitekt árið 2004.

Landnúmer: 198 661  
Staðgreinir: 212 600 30

Breyting	Dagsetning	Skrifning
1	12.10.2004	Texti. Sérafnotasvæði merkt. Leiksvæði.

## ENGJAVELLIR 3 HAFNARFIRÐI


### Nýbygging

### ARKITEKTATEIKNING

Breyt.	Tekn.nr.:
A	A.01.01
Afstöðumynd	Ogslud.: 14.09.2004 1:500
Vetur.: tao.410	Tellm.: 06 Vhr.: 06

arkiteo  
arkitektur og ráðgjöf

Reitahóll 8,  
105 reykjavík  
t. 534 3500  
gsm. 526 36 99  
mf.arkiteo@arkiteo.is  
www.arkiteo.is

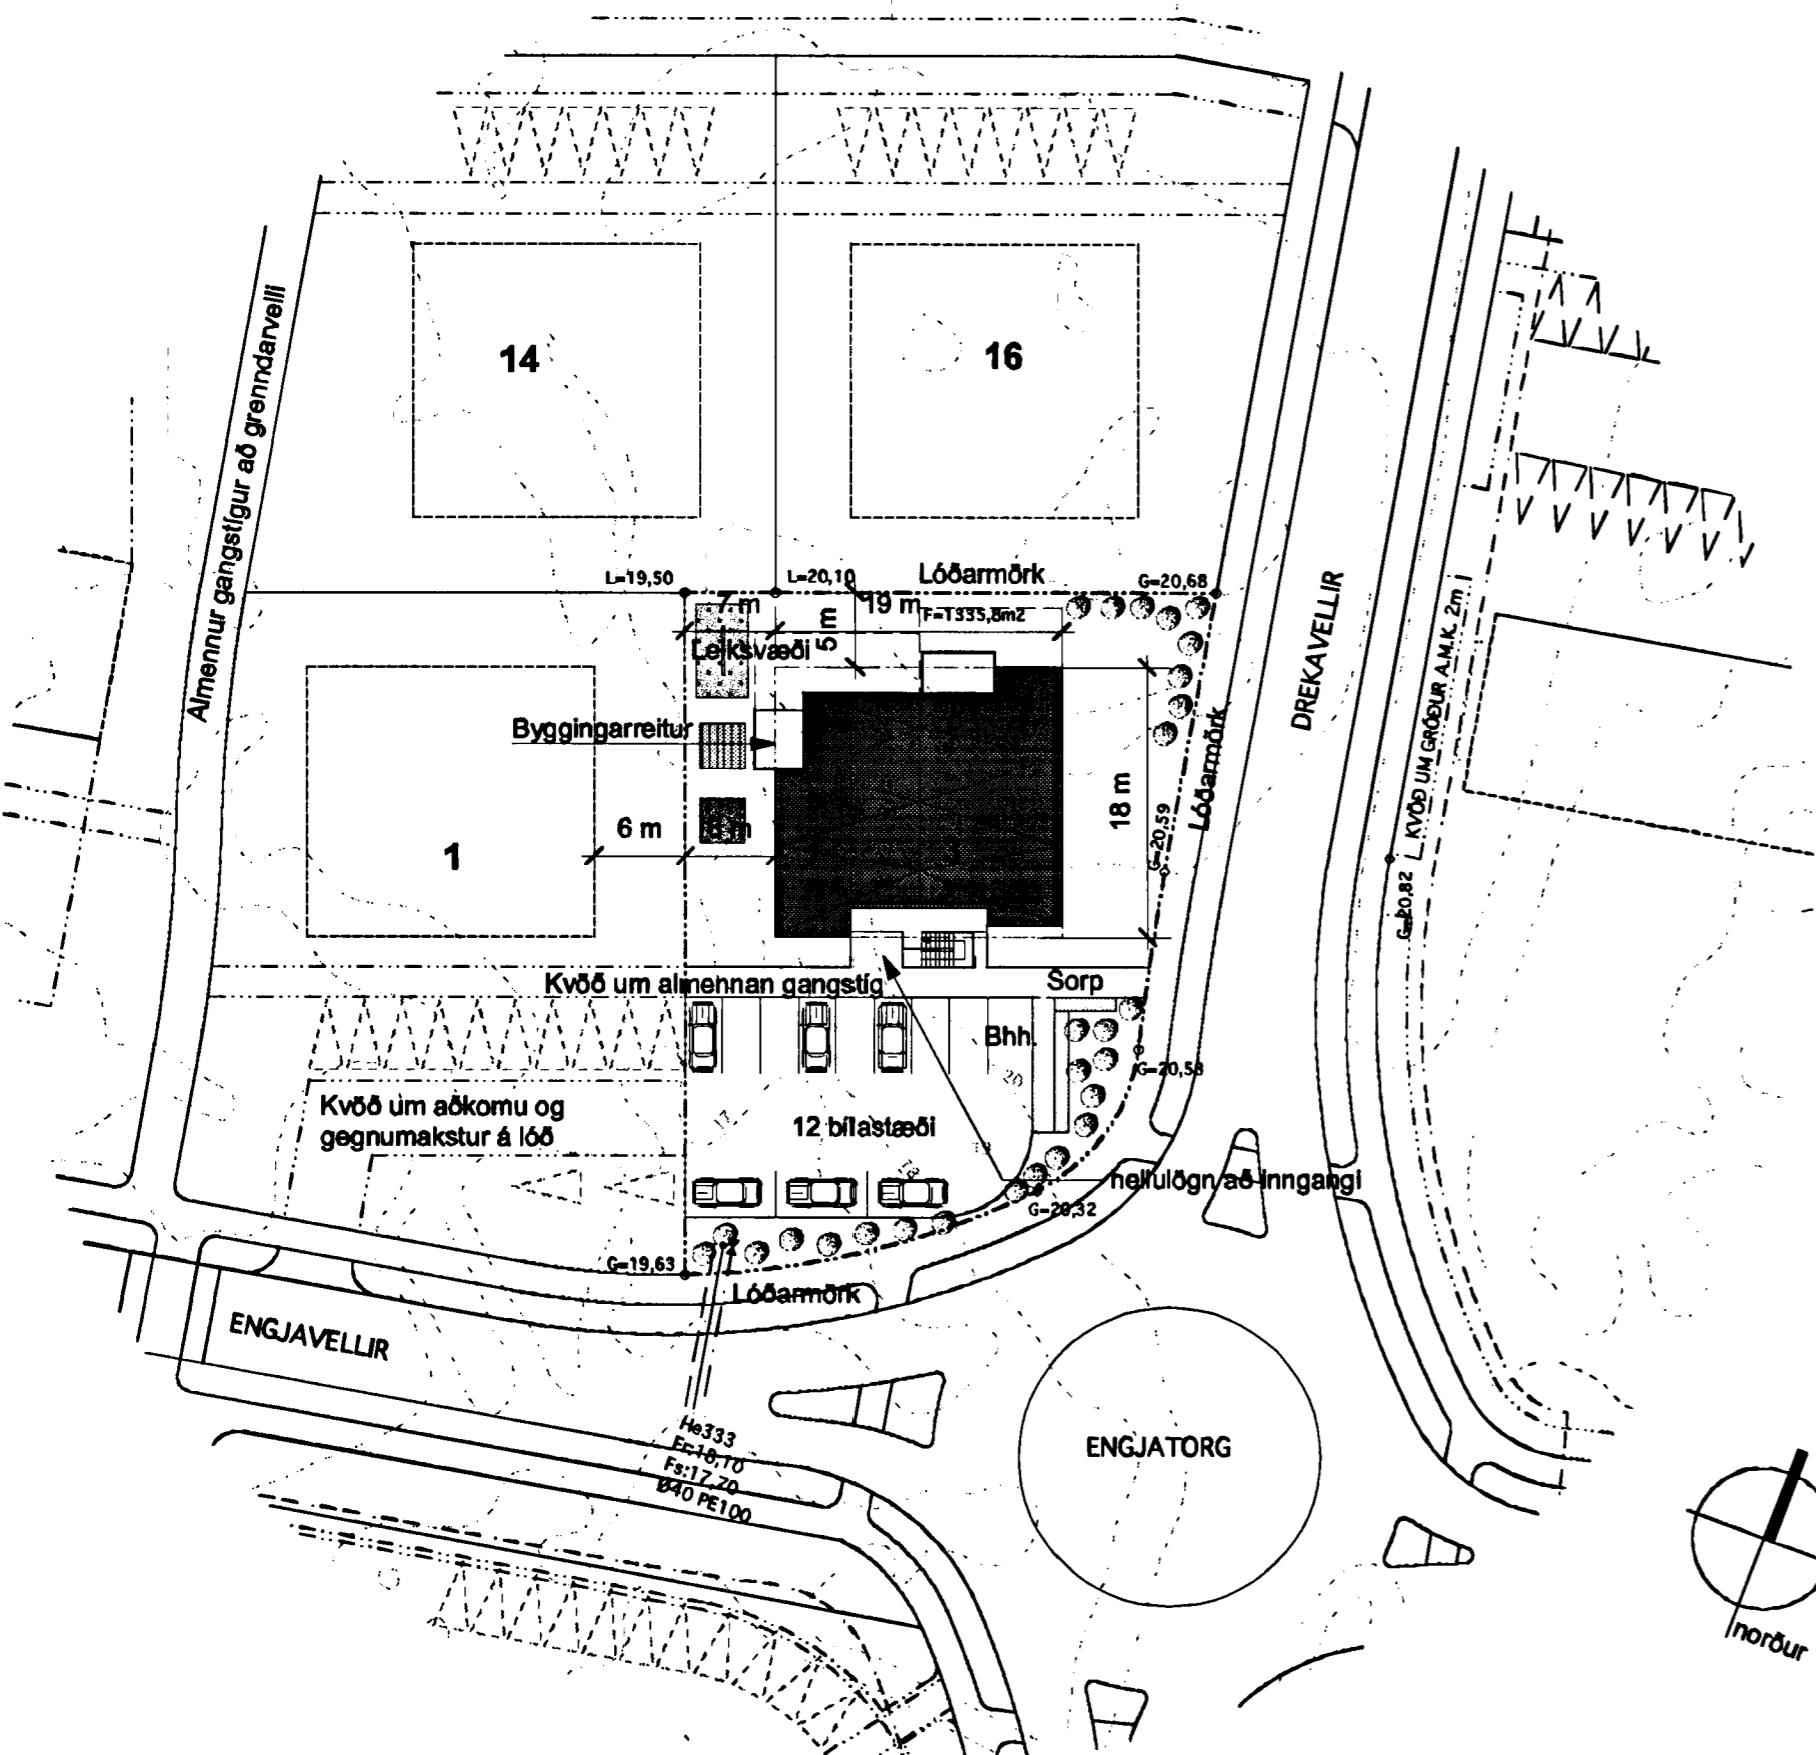

Einar Ólafsson 010562-3419