

## Bygging og efnislýsing:

### Sótt er um;

Sótt er um að byggja 6 íbúða fjölbýlishús að Engjavöllum 3 í Hafnarfirði.

### Starfsemi og fyrirkomulag

Hver íbúð skiptist í anddyri, gang, 3 - 4 svefnherbergi, baðherbergi, geymslu, eldhús, borðstofu og stofu. Allar íbúðir hafa svalir/verönd sem snúa í suð-vestur.

### Bílastæði:

Næg bílastæði eru fyrir framan hús eða 2 stæði á hverja íbúð.

### Leik-/útvistarsvæði:

Grenndarvöllur er í næsta nágrenni við húsið, en allar íbúðirnar hafa aðgang að garði innan lóðarmarka. Leiksvæði barna er innan lóðarmarka við suð-vesturhlíð hússins eins og kemur fram á teikningu A.01.01 og A.01.02.

### Sérafnotasvæði:

Sérafnotasvæði fylgir tveimur neðstu íbúðunum garðmegin, 0101 og 0102 eins og sýnt er á áðurnefndum teikningum. Íbúð 0101 er með 60 m<sup>2</sup> og íbúð 0102 með 46,4 m<sup>2</sup> sérafnotasvæði.

### Sorp:

Sorpflokkun verður fyrir allar íbúðirnar á lóðinni. Sorpstærðir eru: 10,8 m<sup>2</sup> og 16,2 m<sup>3</sup>.

### Stærðir:

Nettó fermetrar: 781,2 m<sup>2</sup>

Brúttó fermetrar: 860,1 m<sup>2</sup>

Heildarrúmmál: 2365,3 m<sup>3</sup>

Lóð: 1335,8 m<sup>2</sup>

Nýtingarhlutfall: 0,64

### Efnislýsing

Burðarvirki hússins eru steypir veggir með 100 mm einangrun að utan. Húsið er klætt með liggjandi bárujárn, svörtu að lit, cetrus viði og þússaðri steypu. Uppbygging klæðninga er þar til gert upphengikerfi fyrir bárujárn en lektur fyrir cetrus viðinn. Þar sem er þússning er í-múr kerfi. Þak er staðsteyp með halla að niðurföllum og það einangrað að ofan með 200 mm einangrun. Undir einangrun kemur rakavörn og þakdúkur að ofan sem regnvörn. Burðarvirki léttura milliveggja er stálgrind, veggklæðning gifsplötur. Steypir innveggir eru 120 mm þykkr. Gólf eru staðsteyp. Botnplata er einangruð að neðan með 75 mm einangrunarplasti, veggir sökkla eru einangraðir 50 sm niður fyrir plötu með 75 mm einangrunarplasti. Ofan á einangrun gólfplötu skal leggja þolplast sem rakavörn. Stigi og svalir eru staðsteyp. Yfirföll eru á svöldum.

Í gluggum er tvöfalt K-einangrunargler (12 mm loftbil í föstum gluggum en 9 mm loftbil í opnanlegum gluggafögum og hurðum. U-gildi (W/m<sup>2</sup>K) einstakra byggingsahluta skulu vera í samræmi við upptalningu:

### Þak:

$T_i \geq 18^\circ C$ , U-gildi: 0,2

### Útveggir:

$T_i \geq 18^\circ C$ , U-gildi: 0,4

### Gluggar (karmar, gler vegið meðaltal, K-gler):

$T_i \geq 18^\circ C$ , U-gildi: 2,0

### Hurðir:

$T_i \geq 18^\circ C$ , U-gildi: 3,0

### Gólf: á fyllingu og að óupphituðu rými:

$T_i \geq 18^\circ C$ , U-gildi: 0,3

### Gólf að útlofti:

$T_i \geq 18^\circ C$ , U-gildi: 0,2

### Útveggir, vegið meðaltal (veggfletir, gluggar og hurðir):

$T_i \geq 18^\circ C$ , U-gildi: 0,85

Að öðru leyti skal miða við að kólnunartölur einstakra byggingsahluta séu í samræmi við IST EN ISO 6946:1996.

Loftaklæðning er í flokki 1.

### Brunavarnir


Klæðningar eru í flokki 1. Gólfefni eru í flokki G. Þakefni eru í flokki T. Brunakerfi og önnur brunatæknileg atriði eru samkvæmt reglugerð.

### Intök og lofræsing


Intök veita, síma og rafmagns eru í tæknirými á 1.hæð. Öll rými sem eru gluggalaus eru lofræst vérlænt.

### Teikningar

Teikningar eru gerðar af Einari Ólafssyni arkitekt árið 2004.

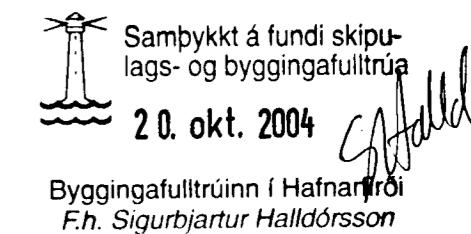

# Úr Gildi

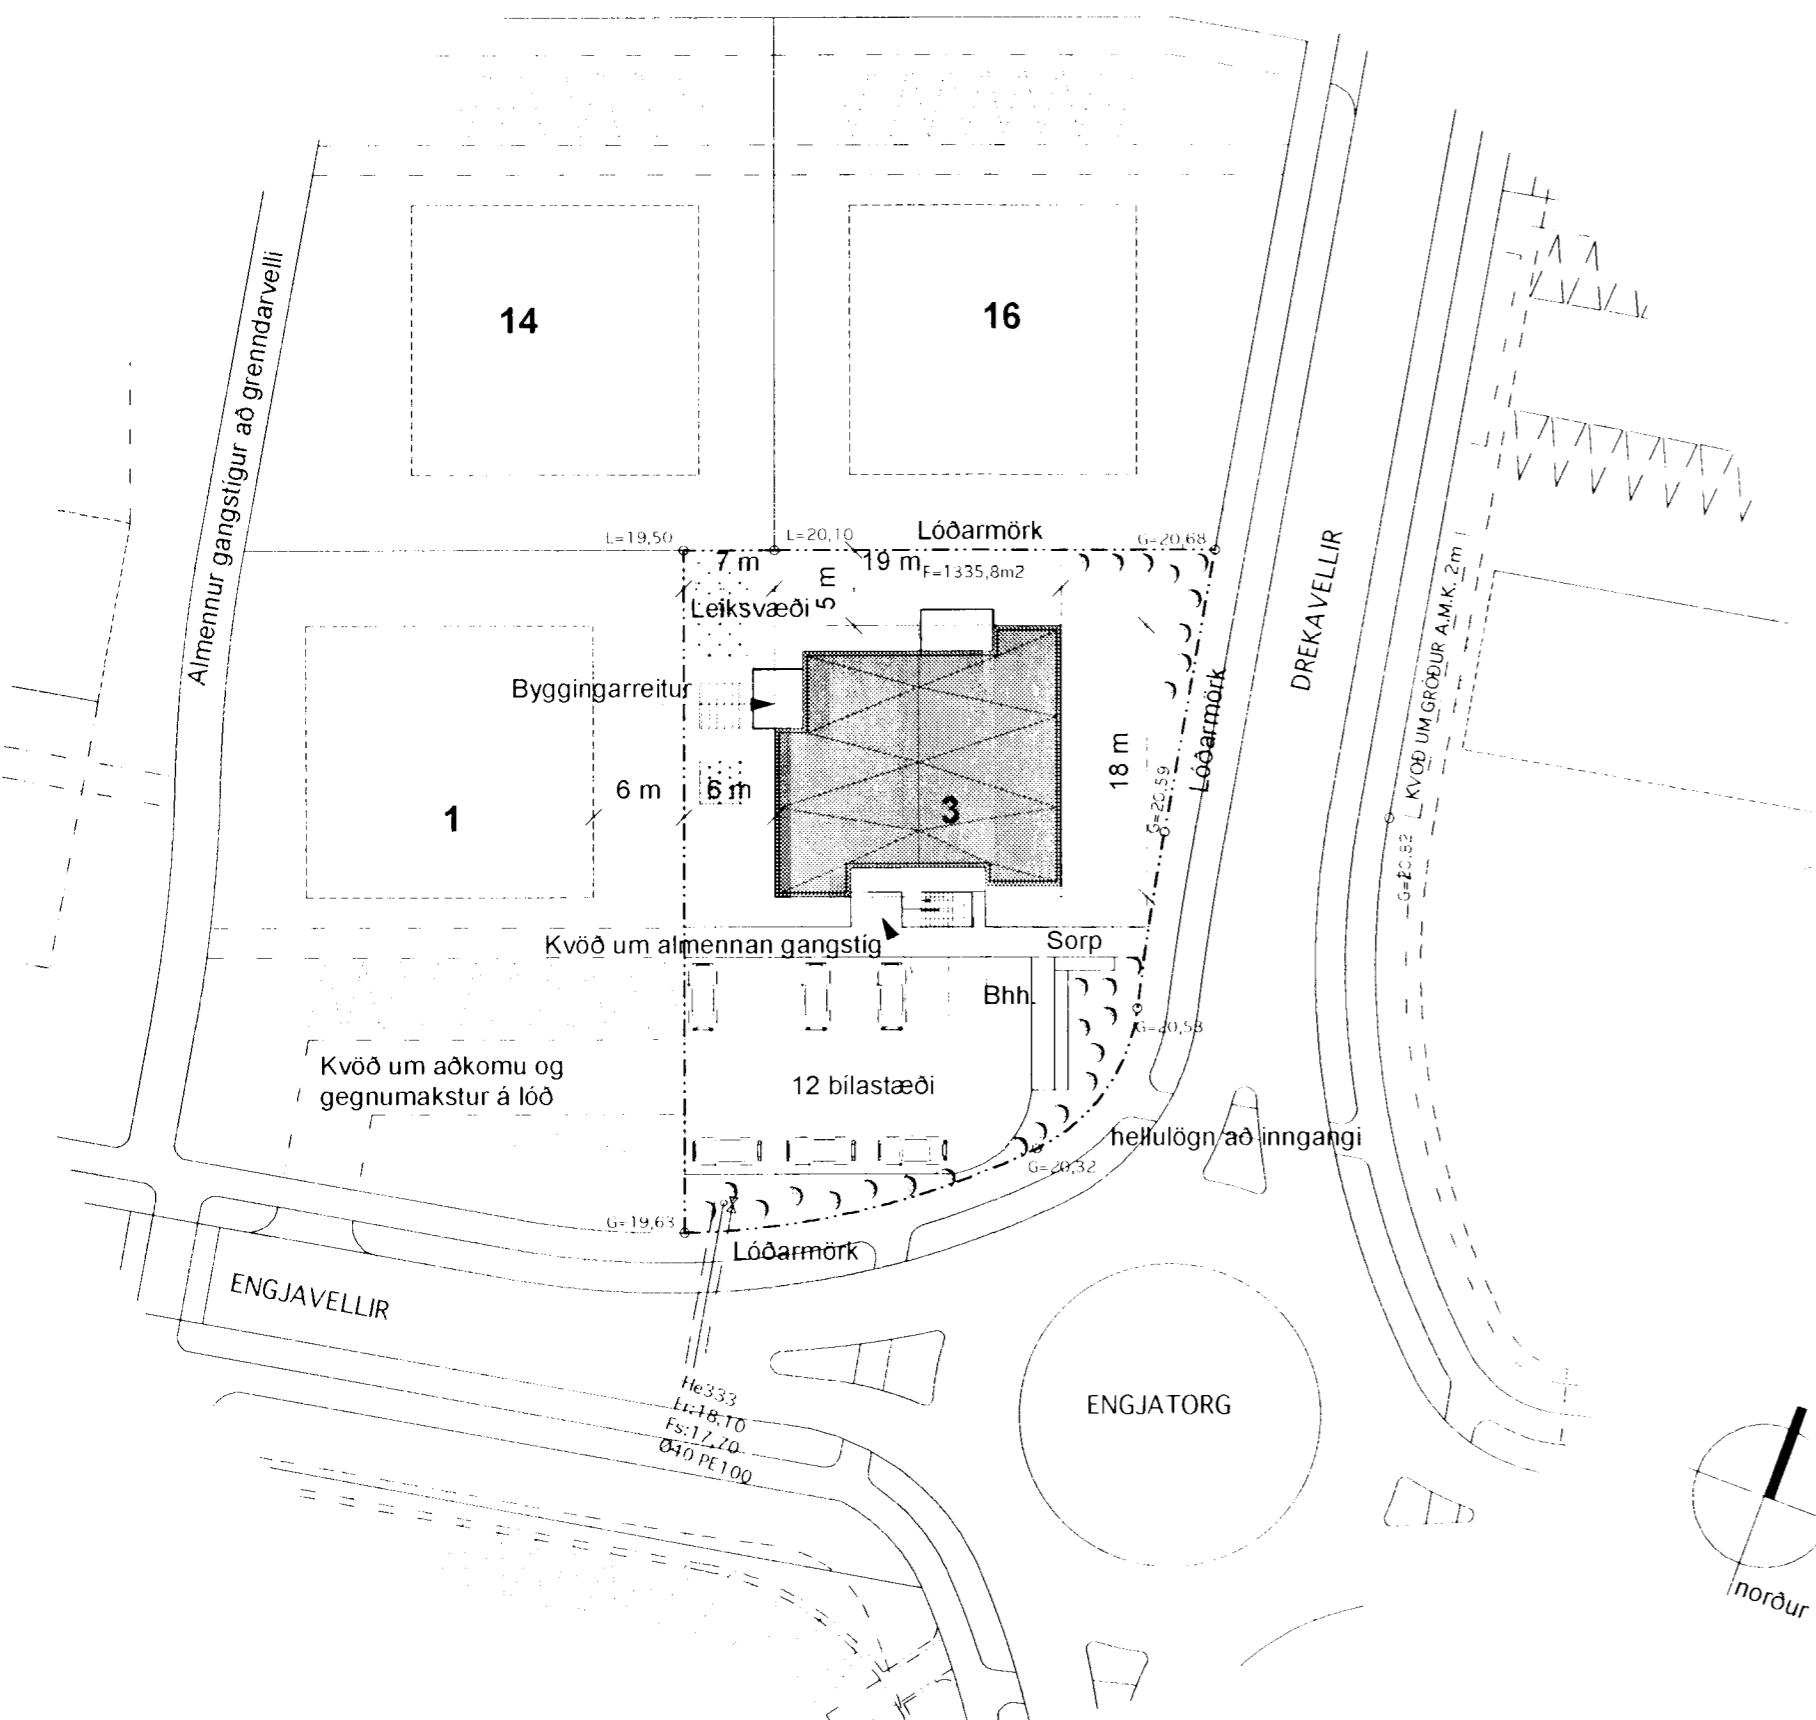

Landnúmer: 198 661  
Staðgreinir: 212 600 30

Breyting	Dagsetning	Skráning
1	12.10.2004	Texti. Sérafnotasvæði merkt. Leiksvæði.

## ENGJAVELLIR 3 HAFNARFIRÐI

Nýbygging

### ARKITEKTATEIKNING

Afstöðumynd	Utgáfud.	M.v.
A	14.09.2004	1:500

Verkn.	Tekn.	Yfirl.
teo.410	eó	eó

arkiteo  
arkitektur og teknologi  
Einar Ólafsson  
Hafnareftirstríðsvegur 3  
101 Reykjavík  
tel. 555 00 000  
fax. 555 00 000

tel. 555 00 000  
fax. 555 00 000

tel. 555 00 000  
fax. 555 00 000