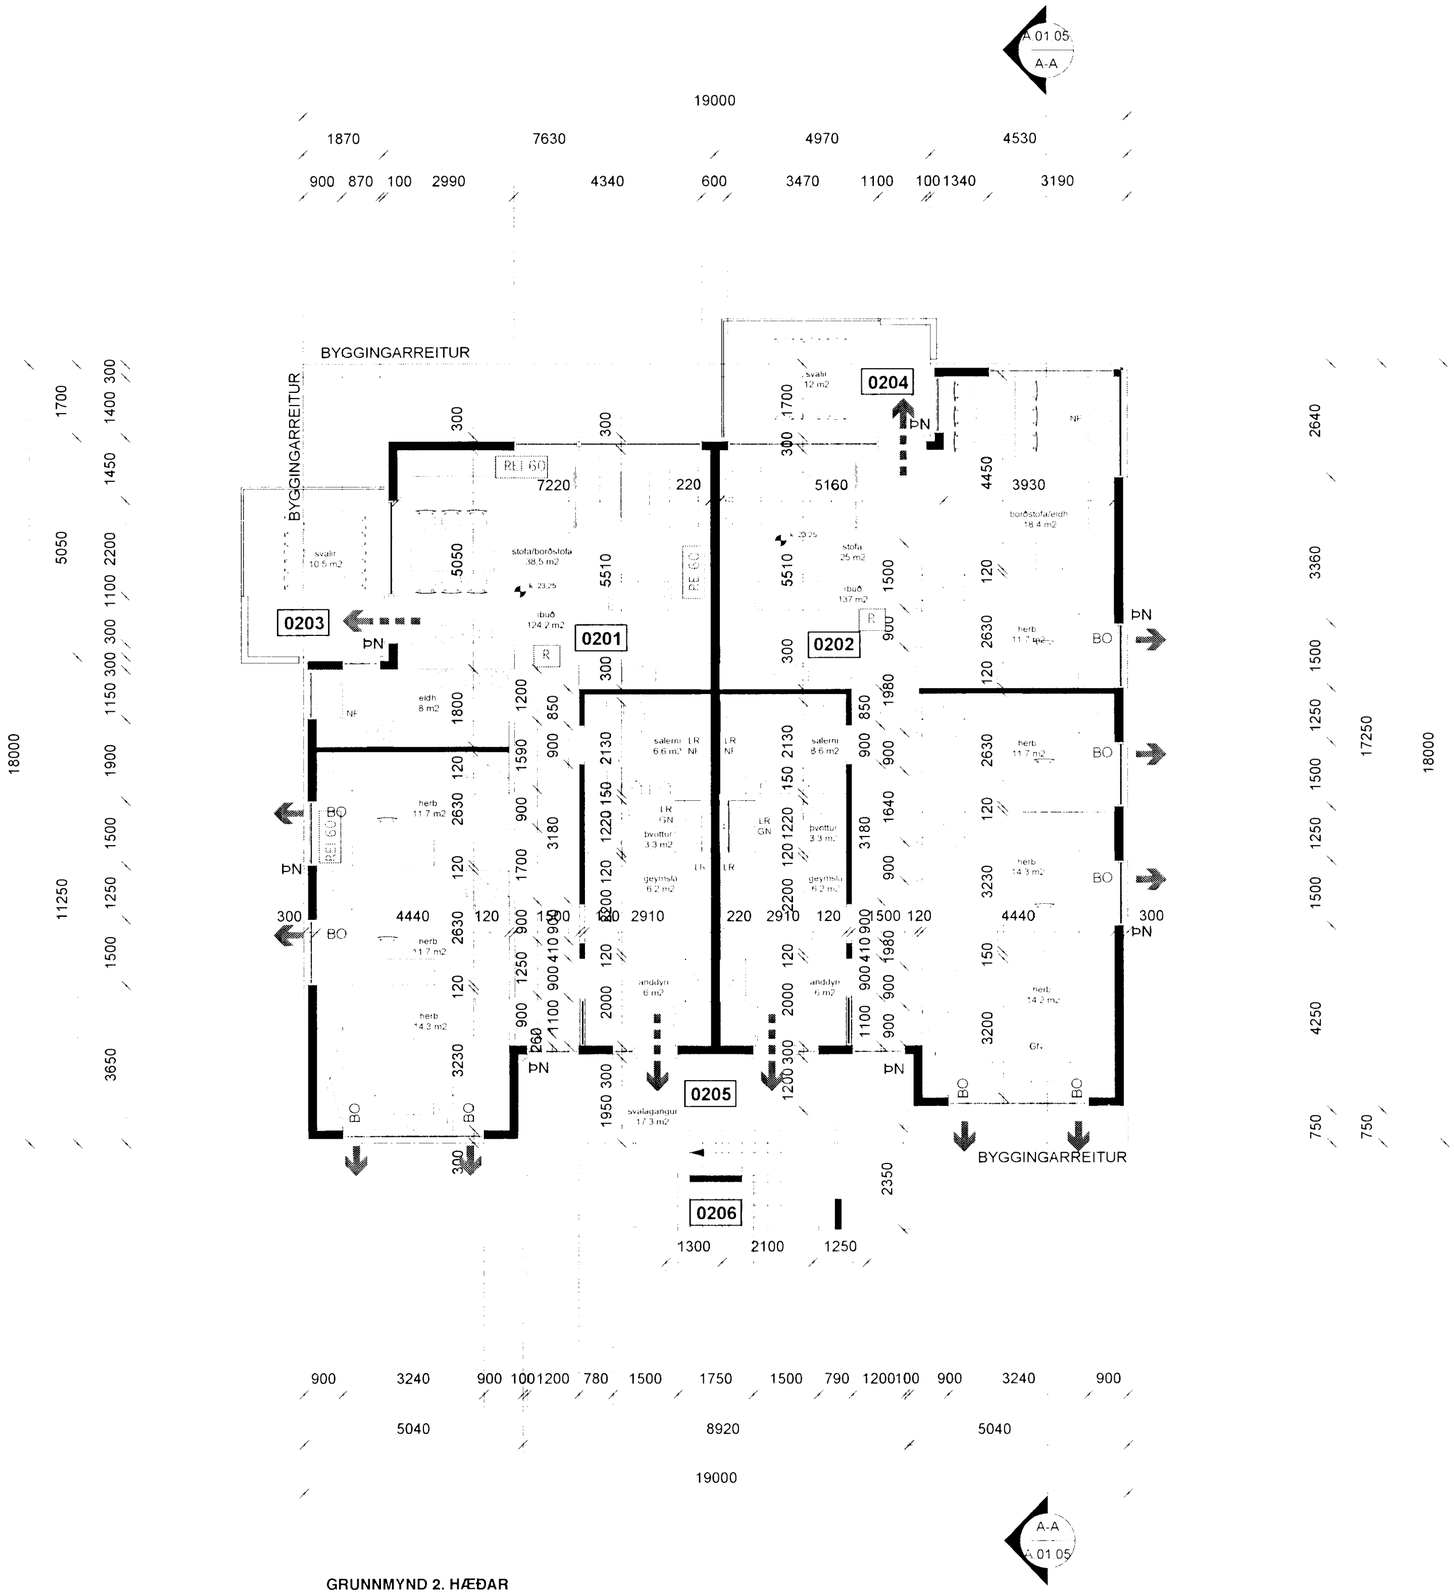

GRUNNMYND 2. HÆÐAR

mkv. 1:100

SKÝRINGAR:

LR: Loftræst rými
GN: Gólfniðurfall
ÞN: Þakniðurfall
RV: Inntak rafveitu
HV: Inntak hitaveitu
VV: Inntak vatnsveitu
S: Inntak síma

BRUNATÁKN:

BO → Björgunarop

Rýmingarleið við útgang

REI 60 Veggir með merktri brunamótstöðu

R Reykskynjari

ATH. Steypuvirki/burðarvirki verða hönnuð með a.m.k. R60 brunamótstöðu.

Samþykkt á fundi skipulags- og byggingafulltrúa
20. okt. 2004
Byggingafulltrúinn í Hafnarfirði
F.h. Sigurbjartur Halldórsson

Úr Gildi

Landnúmer: 198 661
Staðgreinir: 212 600 30

Breyting	Dagsetning	Skýring
-	--.--.----	-

ENGJAVELLIR 3

HAFNARFIRÐI

Nýbygging

ARKITEKTATEIKNING

Breyt.: A

Teikn.nr.: **A.01.03**

Grunnmynd 2.hæðar

Útgáfud.:	Mkv.:	
14.09.2004	1:100	
Verknr.	Teikn.	Yfirf.
teo.410	eó	eó

arkiteo

Einar Ólafsson, arkitekt, kt. 010562-3419

Hilmar Hauksson
Kt. 080654-4219