


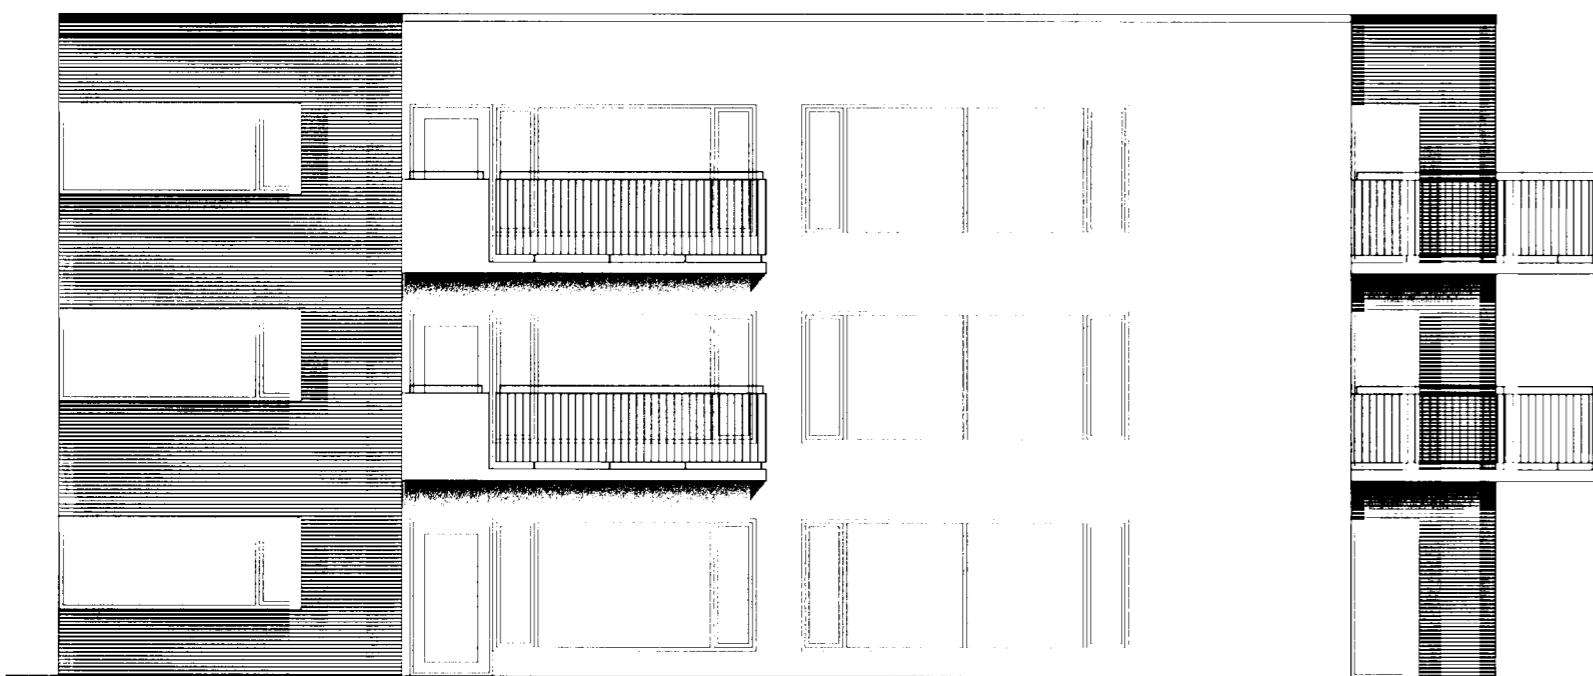

ÚTLIT SUÐUR  
mkv. 1:100




ÚTLIT VESTUR  
mkv. 1:100



ÚTLIT NORÐUR  
mkv. 1:100



ÚTLIT AUSTUR  
mkv. 1:100

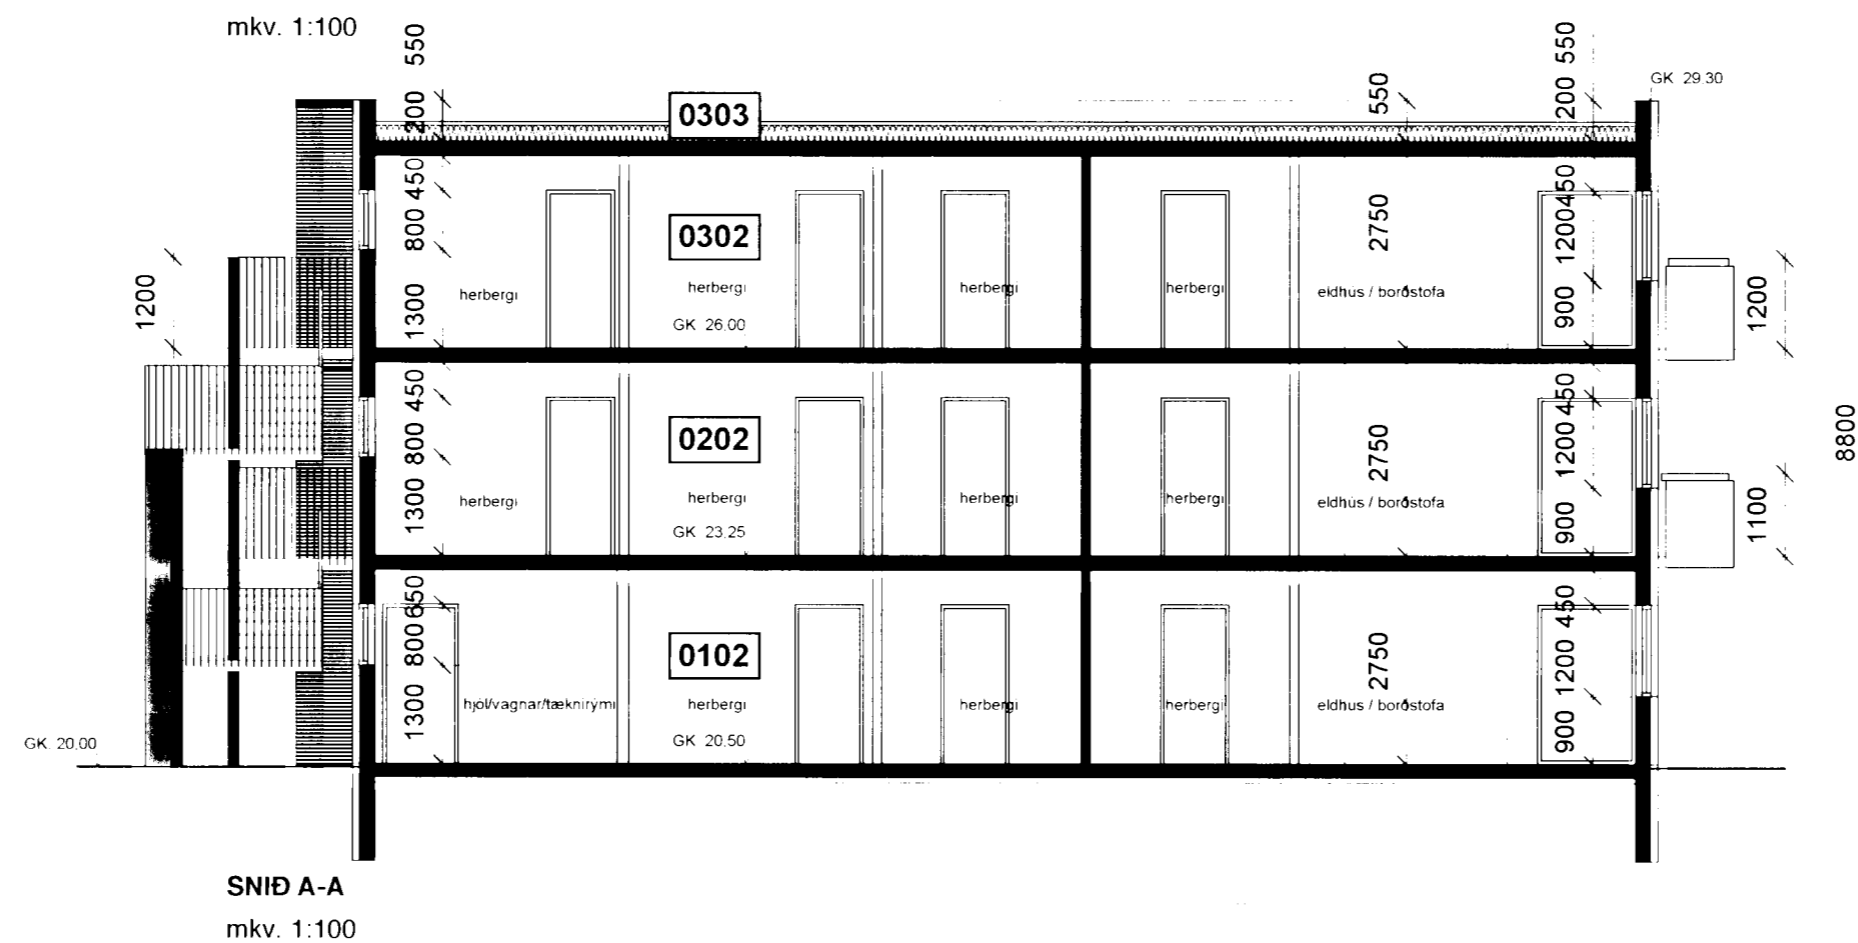

SNID A-A  
mkv. 1:100

Samþykkt á fundi skipu-  
lags- og byggingaulltrúa  
20. okt. 2004  
Byggingaulltrúinn í Hafnarfirði  
F.h. Sigurbjartur Halldórsson

Landnúmer: 198 661  
Staðgreinir: 212 600 30

Breyting	Dagsetning	Skýring
1	12.10.2004	Pakrymi 0401 merkt í sniði. Útliti svara breytt.

ENGJAVELLIR 3  
HAFNARFIRÐI

Nýbygging

ARKITEKTATEIKNING

Breyt.: **A** Teikn.nr.: **A.01.05**

Útlit og snið	Útgáfud.	Mkv.:
	14.09.2004	1:100
	Verknr:	Teikn. Yfirf.
	teo.410	eó eó

arkiteo

*Einar Ólafsson*  
Kj. 200654-4217