


ENGJAVELLIR 5A OG 5B HAFNARFIRÐI.

Byggingarfulltrúi
samþykkir erindið.


18 AUG. 2004

Bent skal á að samþykki þessi verður ekki viðurkað ef
þær eru ekki þinglaðar og skráðar í byggingar
innvið og skráningu hjá Efstjórnunni.
Byggingarfulltrúi í Hafnarfirði
Fh. Kristján Þórarinnsson

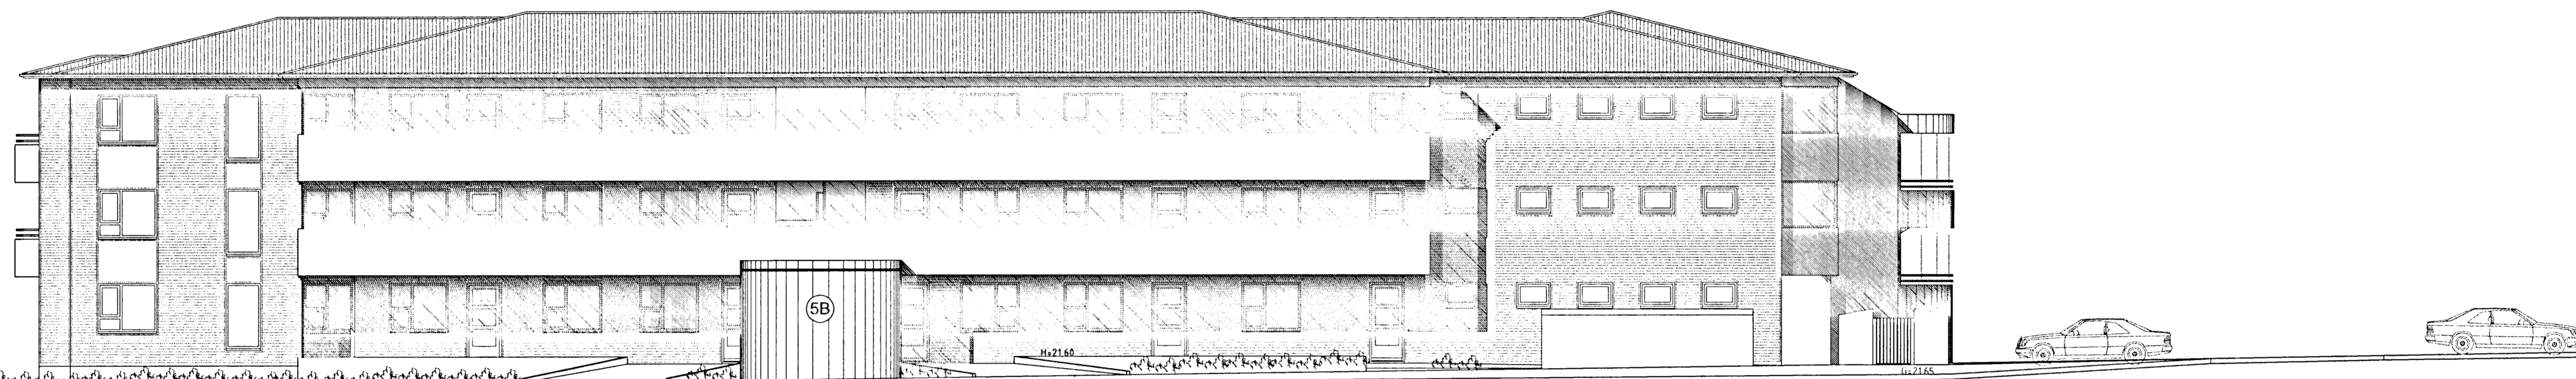

ÚTLIT AUSTUR MKV. 1:100.

tiffpdf - www.rubissoftware.com - Demo Version

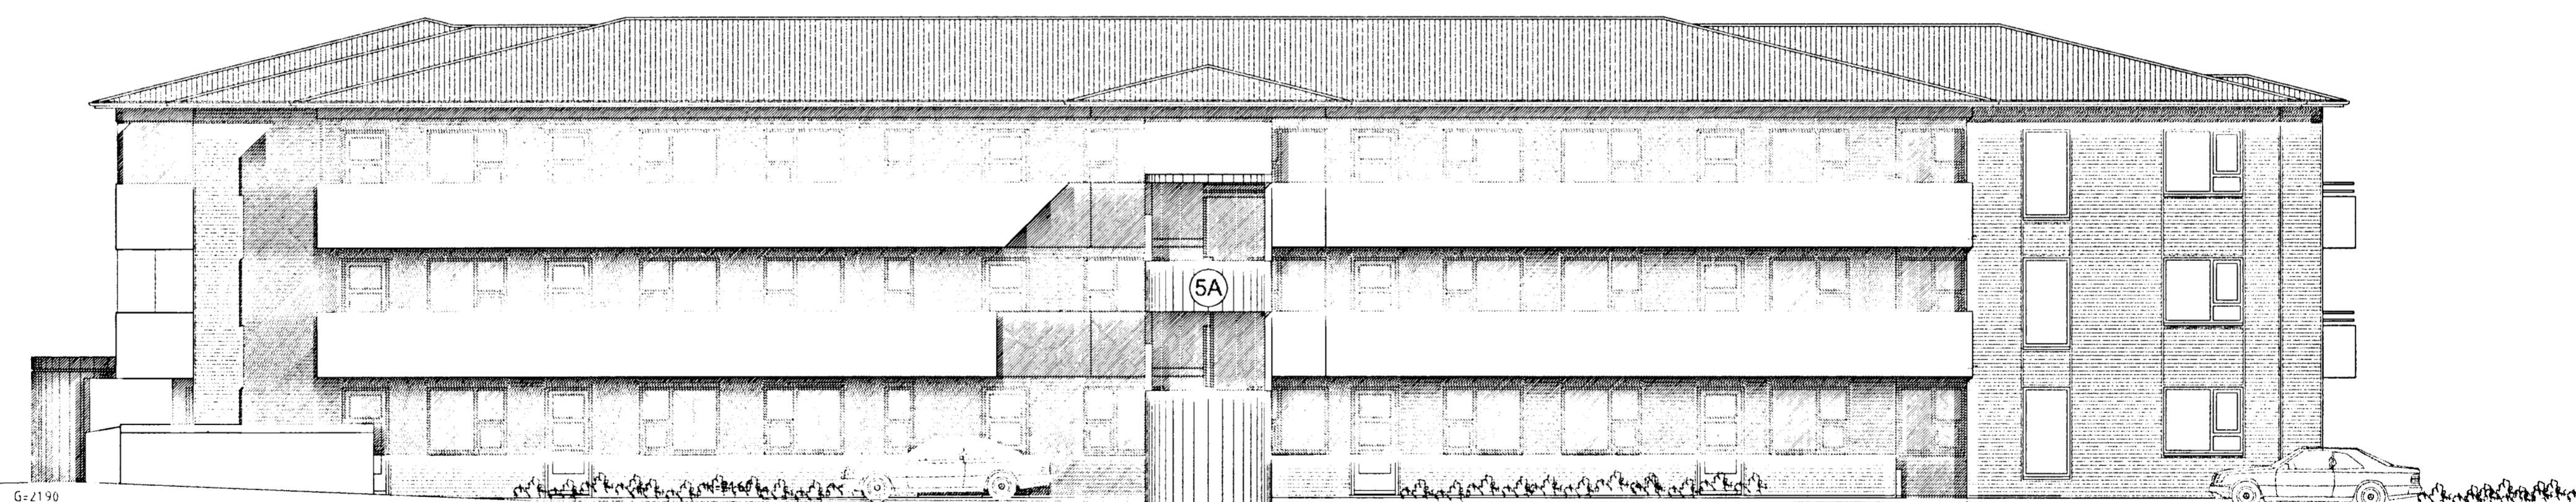

ÚTLIT NORÐUR MKV. 1:100.

ENGJAVELLIR 5A OG 5B HAFNARFIRÐI.

Sigurður Þorvarðarson byggingafræðingur bfi.
Teiknistofan Strandgötu 11 220 Hafnarfirði.
Sími: 5651510. Netfang: teiknistofan@islandia.is
STH: teiknistofan ehf. kt. 510298-2769. Kf. aðalhönnuðar: 141250-4189.

Skýringar:	Aðaluppdráttur.
Teikning:	Útlit austur & norður.
Mælikvarði:	1 : 100. Dagsetning: 24 nóvember 2003.
Undirskrift:	5/8 04 KJP
Blað nr.:	6 af 9.
Breytt:	Þakkanti breytt 04.08.2004.