


# ENGJAVELLIR 5A OG 5B HAFNARFIRÐI.

Byggingarfulltrúi  
samþykkir erindið.

18 AUG. 2004


Hent skal á að samþykkt þessa veður ekki virki þar en eftir ljóslosganga eignaskipulagsfyrirséðar innar og skráningu heimur hjá Fasteignanumatskýringu.  
Byggingarfulltrúinn í Hafnarfirði  
F.h. Kristján Páralinnsson

0.7.125

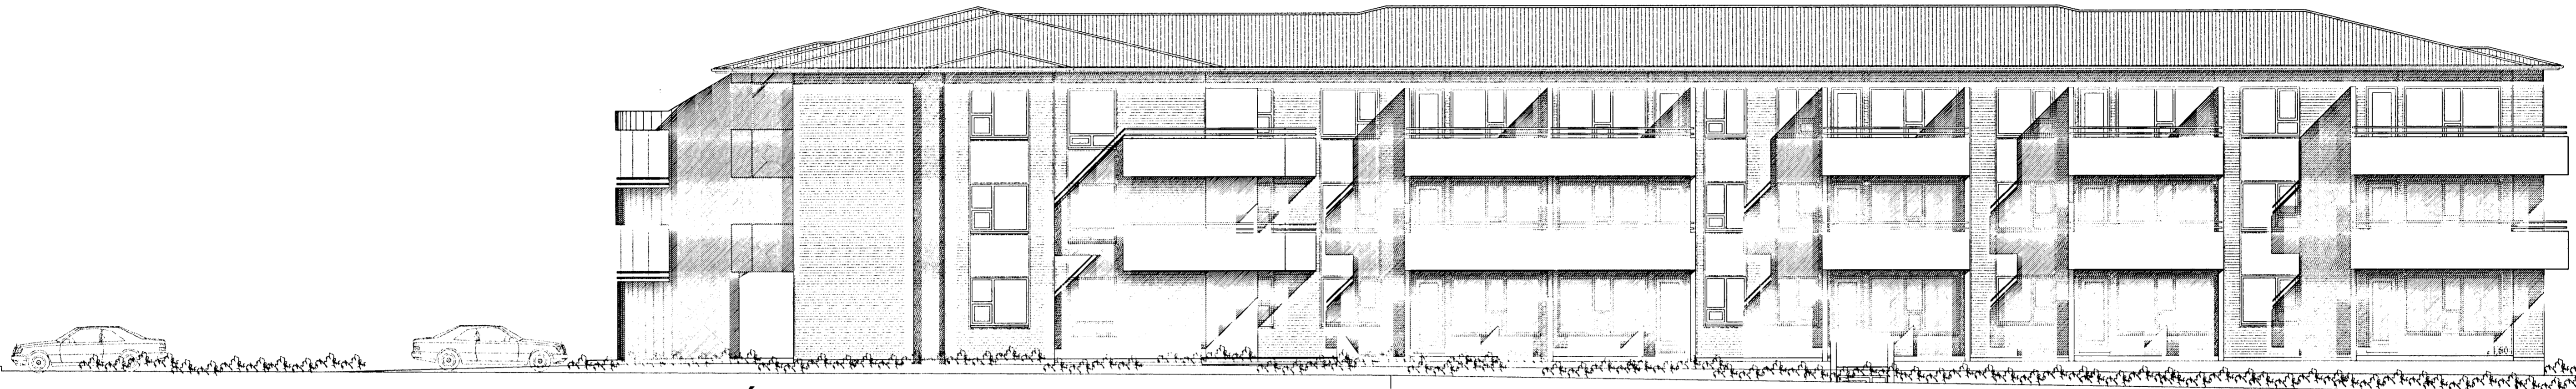

ÚTLIT VESTUR MKV. 1:100.

tiffpdf - www.rubissoftware.com - Demo Version

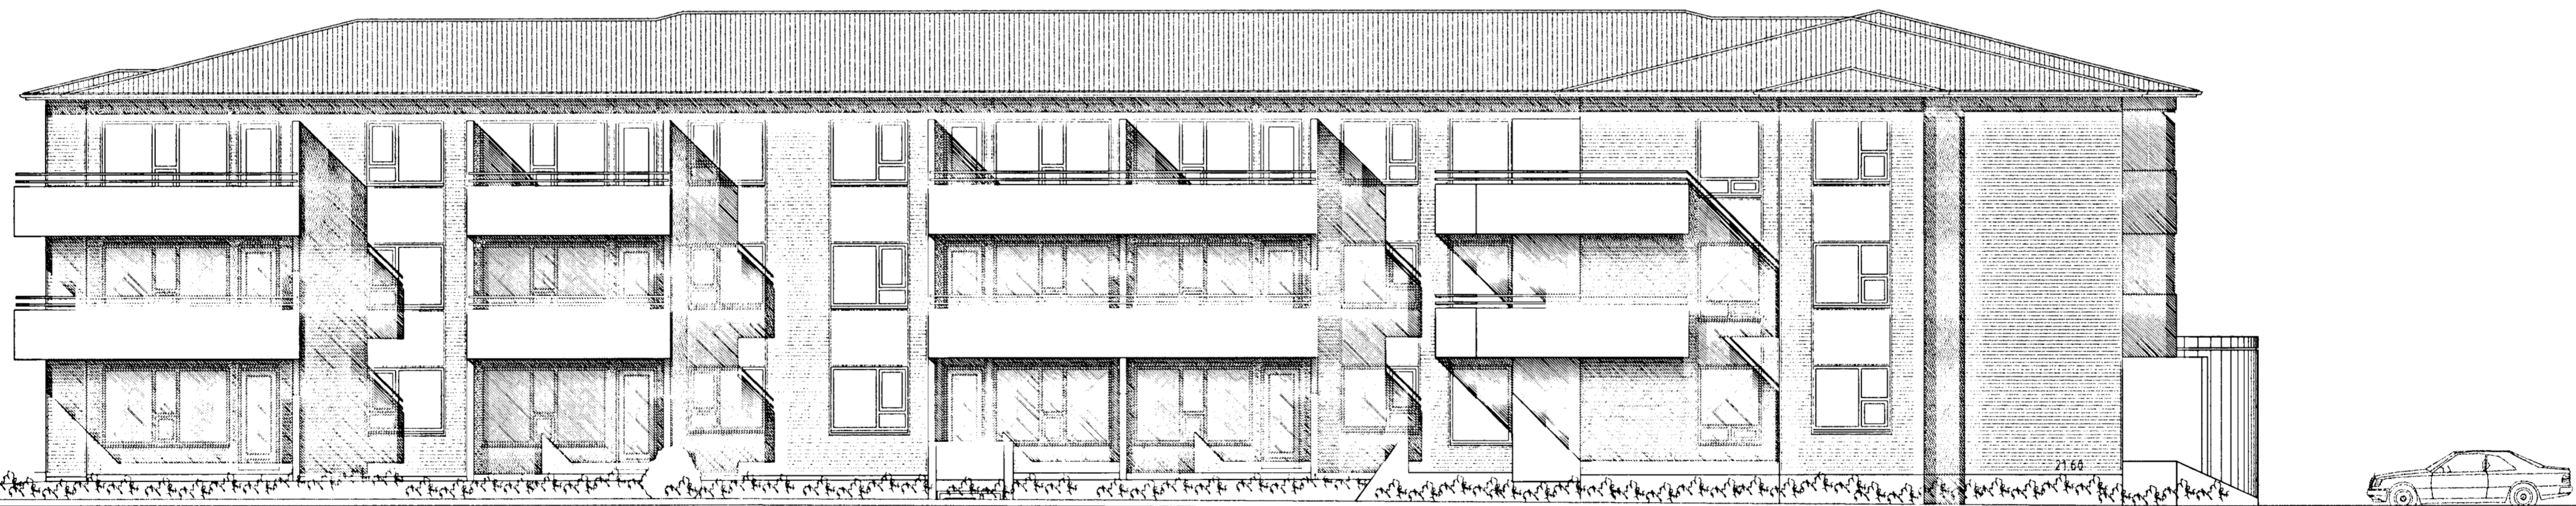

ÚTLIT SUÐUR MKV. 1:100.

ENGJAVELLIR 5A OG 5B HAFNARFIRÐI.

Sigurður Þorvårdarson byggingafræðingur b.f.í.  
Teiknistofan Strandgötu 11 220 Hafnarfirði.  
Sími: 5651510. Netfang: teiknistofan@istandia.is  
STH. teiknistofan ehf. kt. 510298-2769. Kf. aðalhönnuðar: 141250-4189.

Skýringar:	Aðaluppdráttur.
Teikning:	Útlit vestur og suður.
Mælikvarði:	1 : 100. Dagsetning: 24 nóvember 2003.
Undirskrift:	5/8 04 [Signature]
Blað nr:	7 af 9.
Breytt:	Dakkanti breytt 04.08.2004.

Varðandi frekari málsetningar, sjá sérteikningar aðalhönnuðar í mkv. 1:50.  
Séruppdrættir skulu unnir þegar aðaluppdrættir hafa verið samþykktir af byggingaryfirvöldum.