ENGJAVELLIR 5A OG 5B HAFNARFIRÐI.

Byggingarfulltrúi samþykkir erindið.
18 AUG. 2004
Bent skal á að samþykkt þessi verður ekki virk, fyrr en ef/ef þurfa sýnist eigandaskipta hefur orðið, sbr. 56. gr. byggingarreglugerðar nr. 441/1998.
Byggingafulltrúinn í Hafnarfirði
Frh. Kristján Pálsson

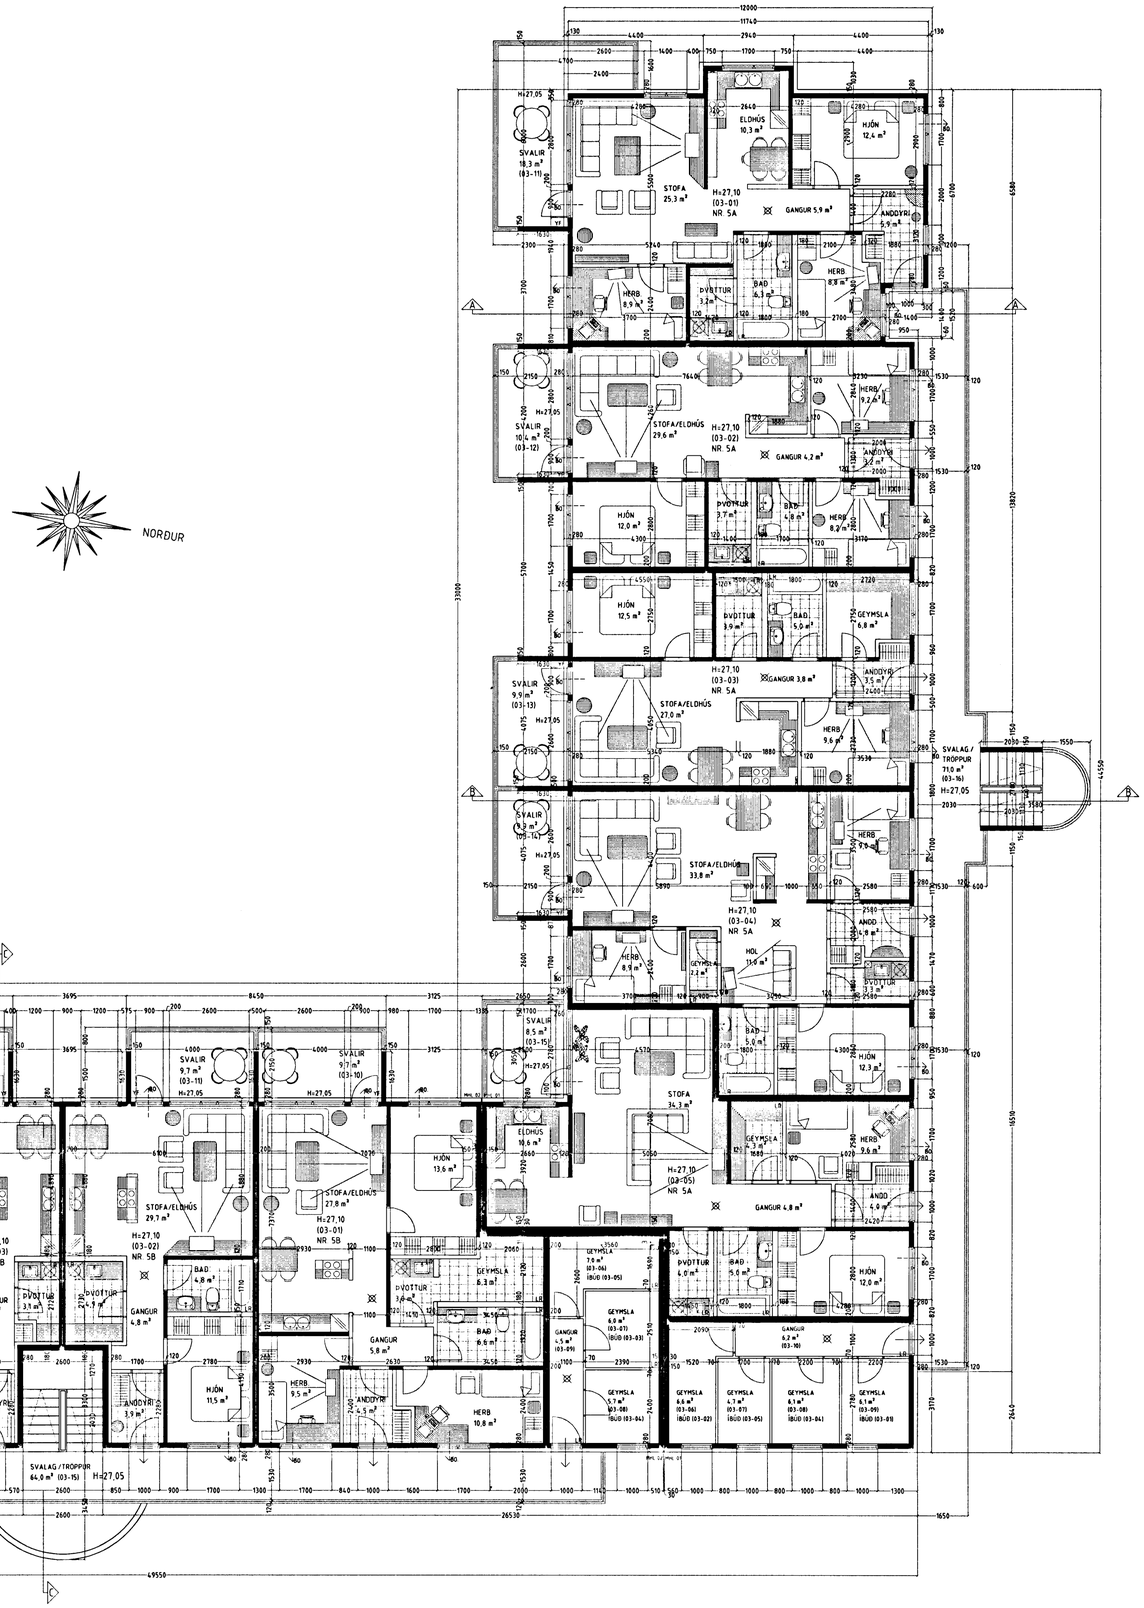

GRUNNMYND 3. HÆÐ MKV. 1:100.

Varðandi frekari málsetningar, sjá sérteikningar aðalhönnuðar í mkv. 1:50.
Séruppdráttir skulu unnir þegar aðaluppdráttir hafa verið samþykktir af byggingaryfirvöldum.

tifftopdf - www.rubisoftware.com - Demo Version

ENGJAVELLIR 5A OG 5B HAFNARFIRÐI.

Sigurður Þorvarðarson byggingafræðingur bfí.
Teiknistofan Strandgötu 11 220 Hafnarfirði.
Sími: 5651510. Netfang: teiknistofan@islandia.is
STH. teiknistofan ehf. kt. 510298-2769. Kt. aðalhönnuðar: 141250-4189.

Skýringar:	Aðaluppdráttur.		
Teikning:	Grunnmynd 3. hæð.		
Mælikvarði:	1 : 100.	Dagsetning:	24 nóvember 2003.
Undirskrift:			
Blað nr:	4 af 9.		
Breytt:			