


ENGJAVELLIR 5A OG 5B HAFNARFIRÐI.

Byggingarfulltrúi
samþykkir erindið.


18. AUG. 2004

Þessi skjal er aðeins samþykkið þessu tekið ekki við
ábyrgð eða ábyrgðarlausni byggingarfulltrúans
á milli og skilningu hennar. Þetta skjal er aðeins
Byggingarfulltrúi Hafnarfirði
F.H. Kristján Þórnason

RA

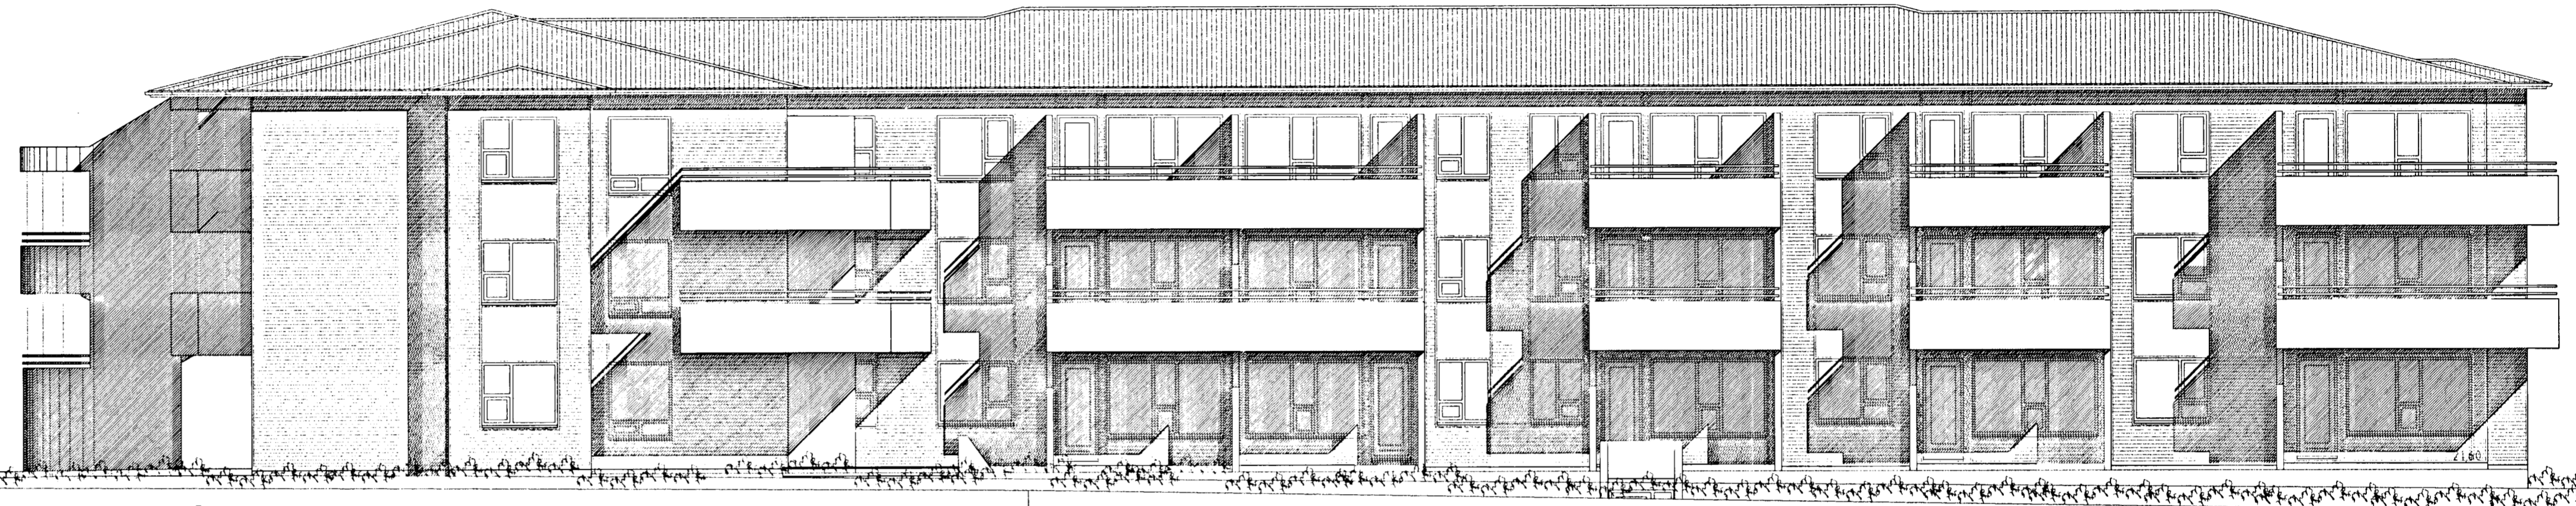

ÚTLIT VESTUR MKV. 1:100.

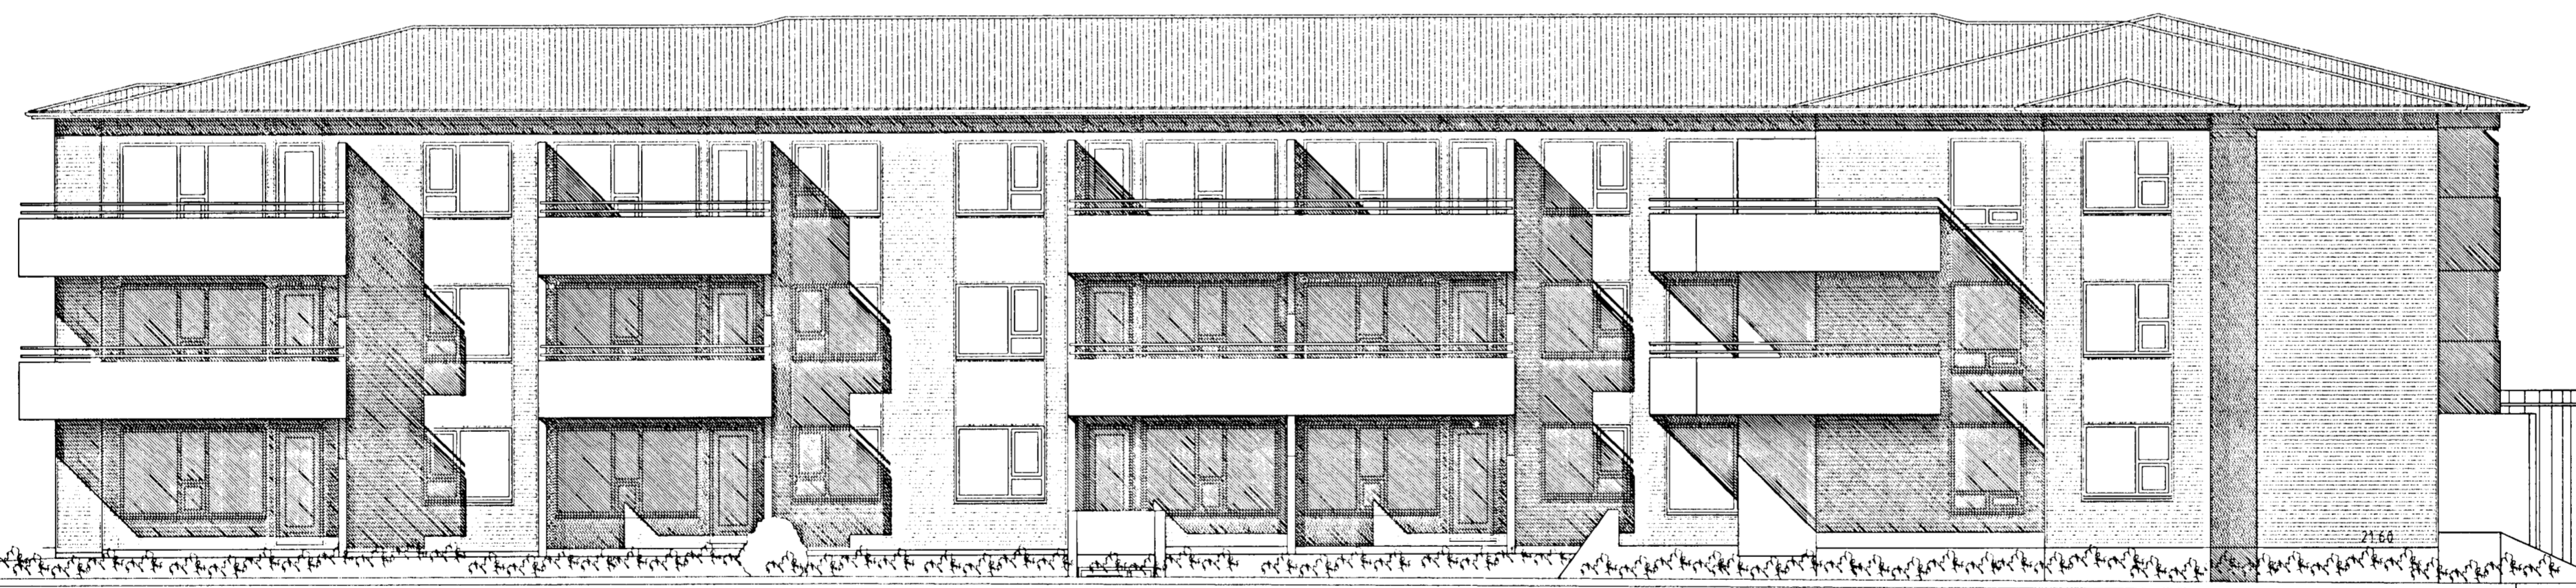

ÚTLIT SUÐUR MKV. 1:100.

ENGJAVELLIR 5A OG 5B HAFNARFIRÐI.

Sigurður Þorvarðarson byggingafræðingur b.f.í.
Teiknistofan Strandgötu 11 220 Hafnarfirði.
Sími 5651510. Netfang teiknistofan@islandia.is
STH teiknistofan ehf. kt. 510298-2769. Kf. aðalhönnuðar: 141250-4189.

Skýringar:	Aðaluppdráttur.
Teikning:	Útlit vestur og suður.
Mælikvæði:	1:100. Dagsetning: 24 nóvember 2003.
Undirskrift:	<i>Sigurður Þorvarðarson</i>
Blað nr.:	7 af 9.
Breytt:	Dakkanti breytt 04.08.2004.